



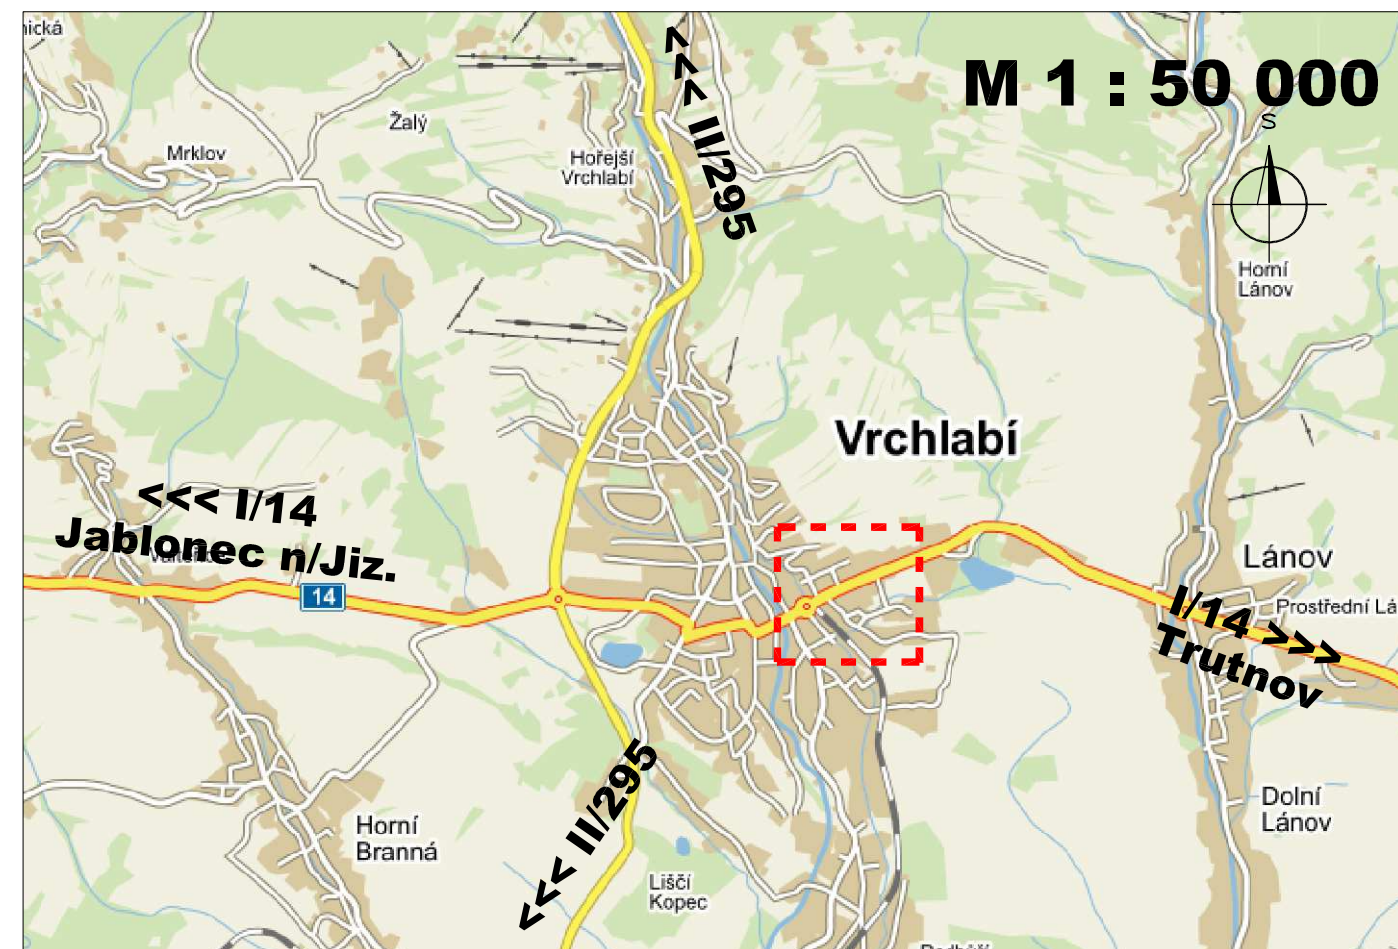

NOVOSTAVBA STEZKY/OBJEKTU
POKRAČOVÁNÍ STEZKY

M 1 : 5 000

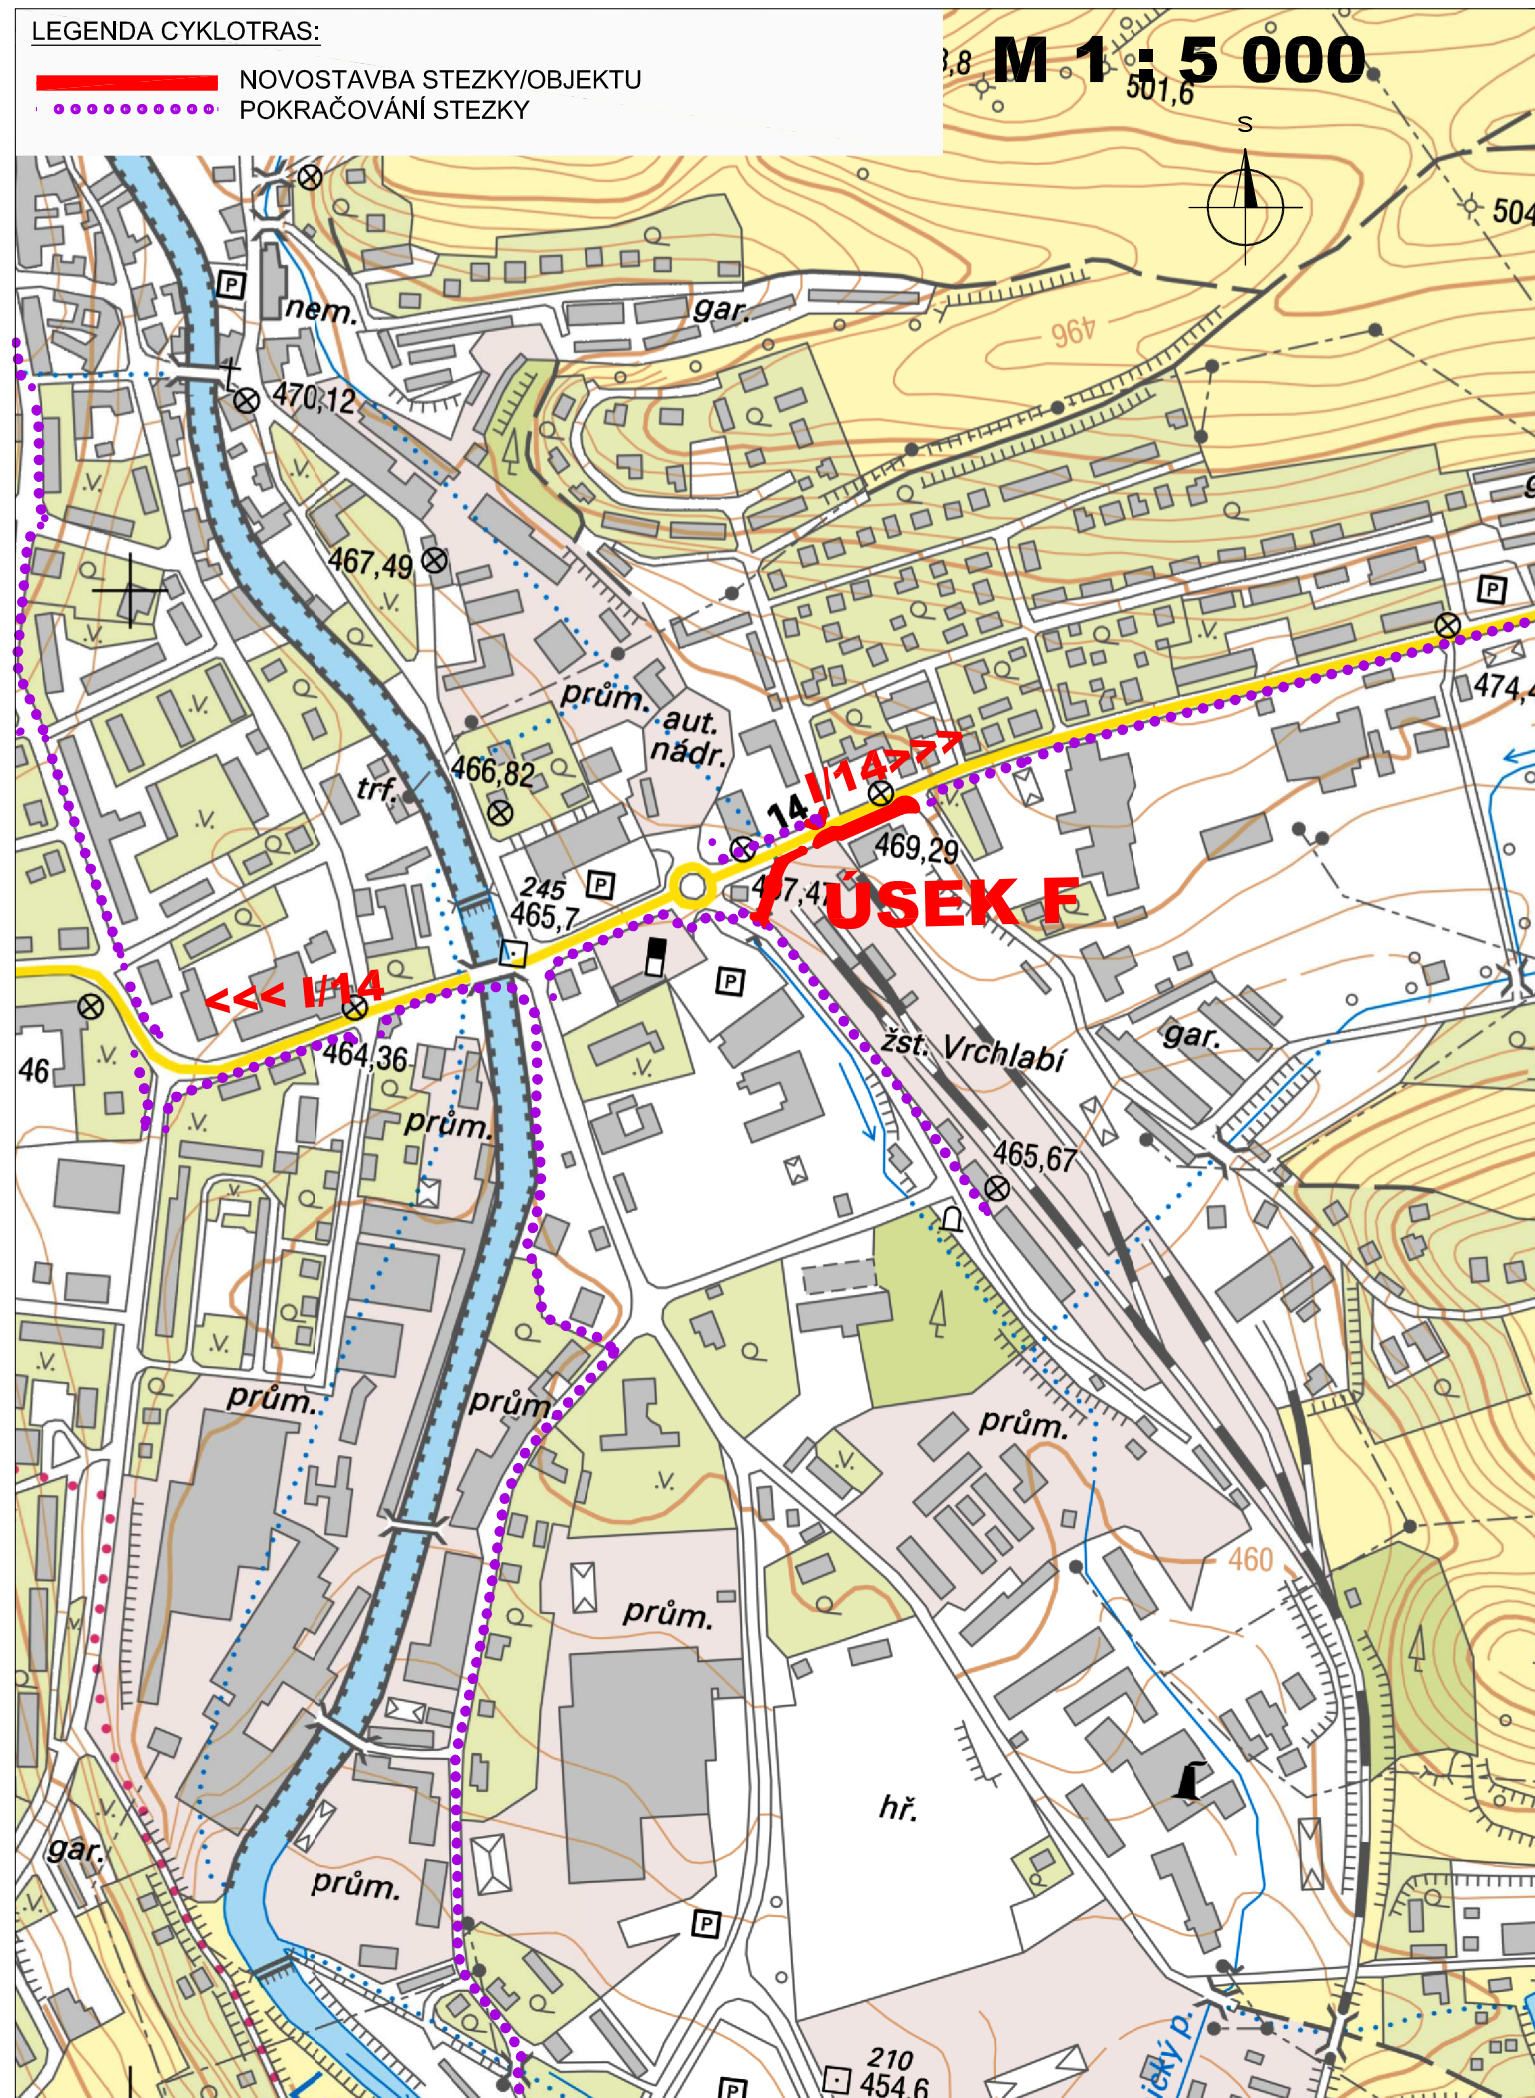

VERZE	DATUM	POPIS	OVĚŘIL	SCHVÁLIL	POZN.
OBJEDNATEL  Město Vrchlabí IČ 00278475 Městský úřad, Zámek č.1 543 01 Vrchlabí 1 tel. +420 499 405 311			ZHOTOVITEL  HIGHWAY DESIGN, s.r.o. Okružní 948/7 500 03 Hradec Králové 3 tel. +420 495 408 921 e-mail: hd@highwaydesign.cz		
NÁZEV AKCE VRCHLABÍ - DÁLKOVÉ CYKLOTRASY - CYKLOTRASA Č.22 - ÚSEK F					
VEDOUČÍ PROJEKTANT AKCE ING. JINDŘICH KMONÍČEK			ZODPOVĚDNÝ PROJEKTANT AKCE ING. JIŘÍ NÝVL		
ZPRACOVATEL DOKUMENTACE HIGHWAY DESIGN, s.r.o. OKRUŽNÍ 948/7 HRADEC KRÁLOVÉ 3			ZODPOVĚDNÝ PROJEKTANT PROFESE ING. MICHAL ČEPELKA VYPRACOVAL ING. MICHAL ČEPELKA		
STUPEŇ DOKUMENTACE DOKUMENTACE PRO STAVEBNÍ ŘÍZENÍ			STAVEBNÍ OBJEKT		
ČÍSLO ZAKÁZKY 21/S/2015			DATUM listopad 2017		PARÉ
OBSAH PŘÍLOHY PŘEHLEDNÁ SITUACE STAVBY					
ČÍSLO PŘÍLOHY 21s15-3-B-00-01	VERZE A	MĚŘÍTKO 1 : 5000	FORMÁT 2 A4		