




POHLED A

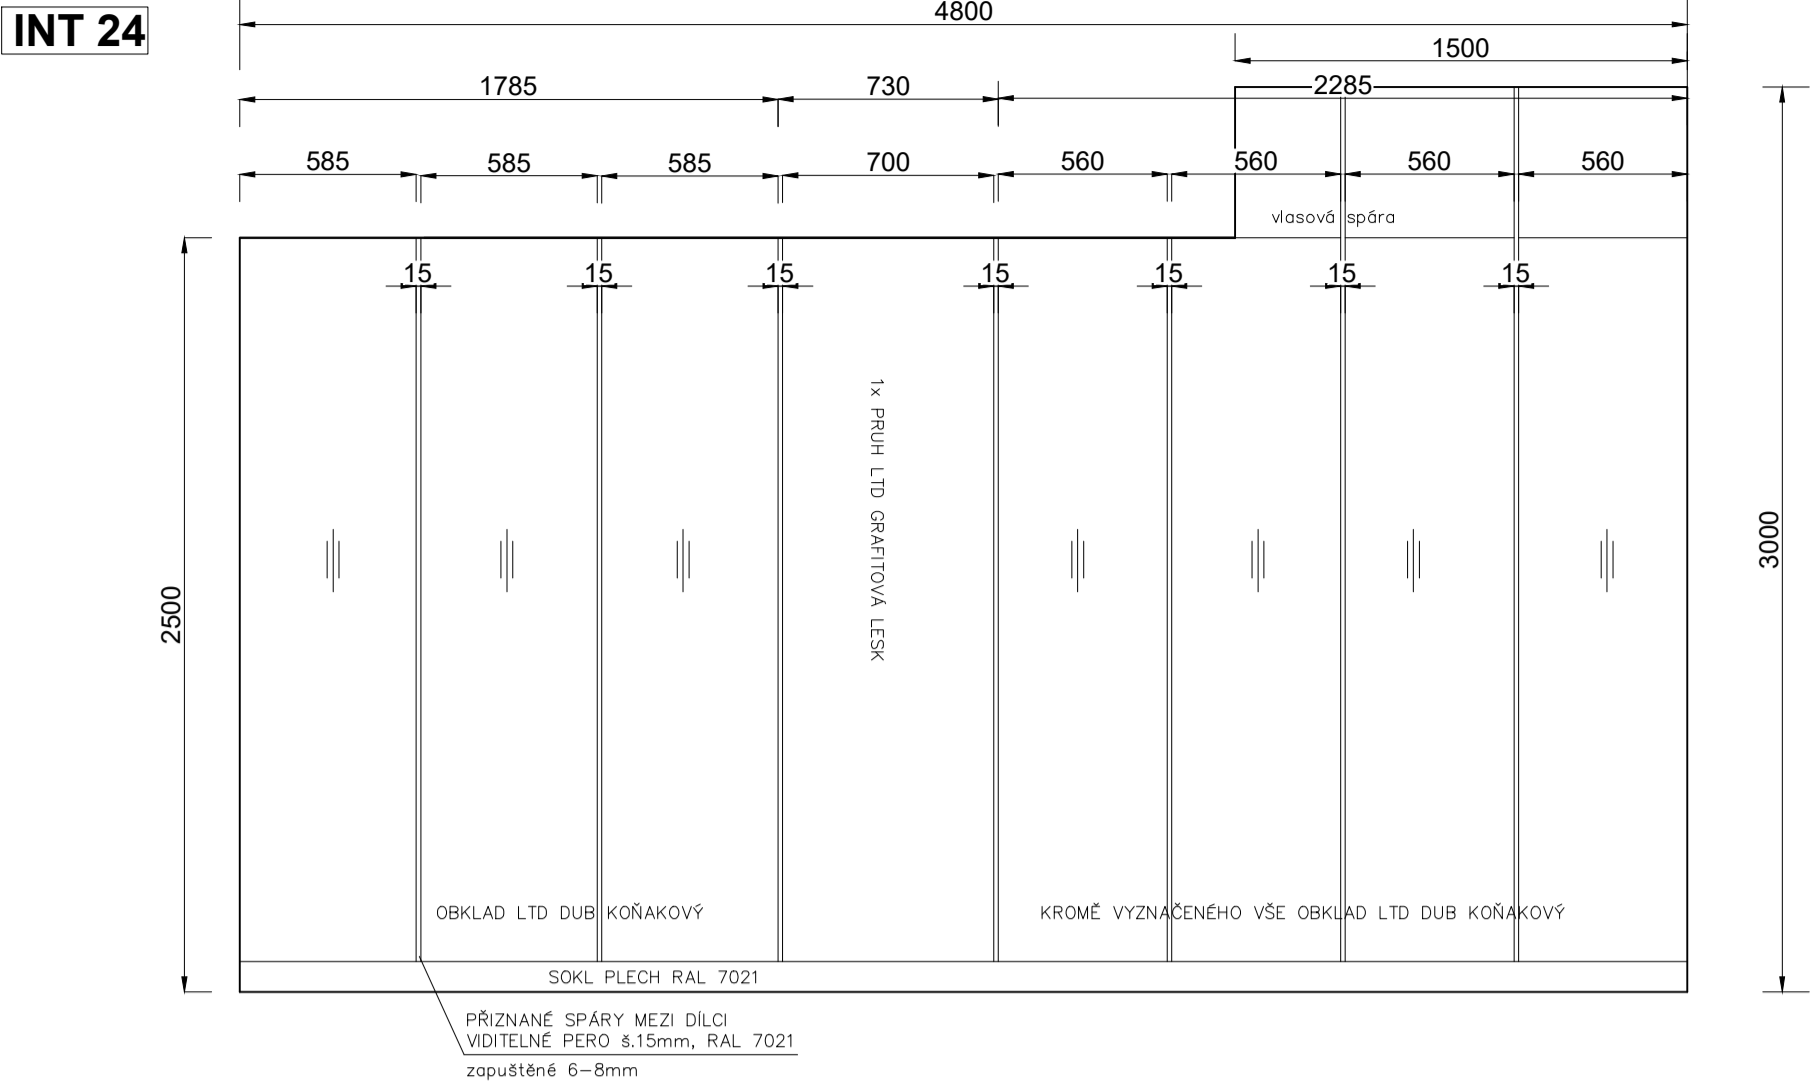


POHLED B

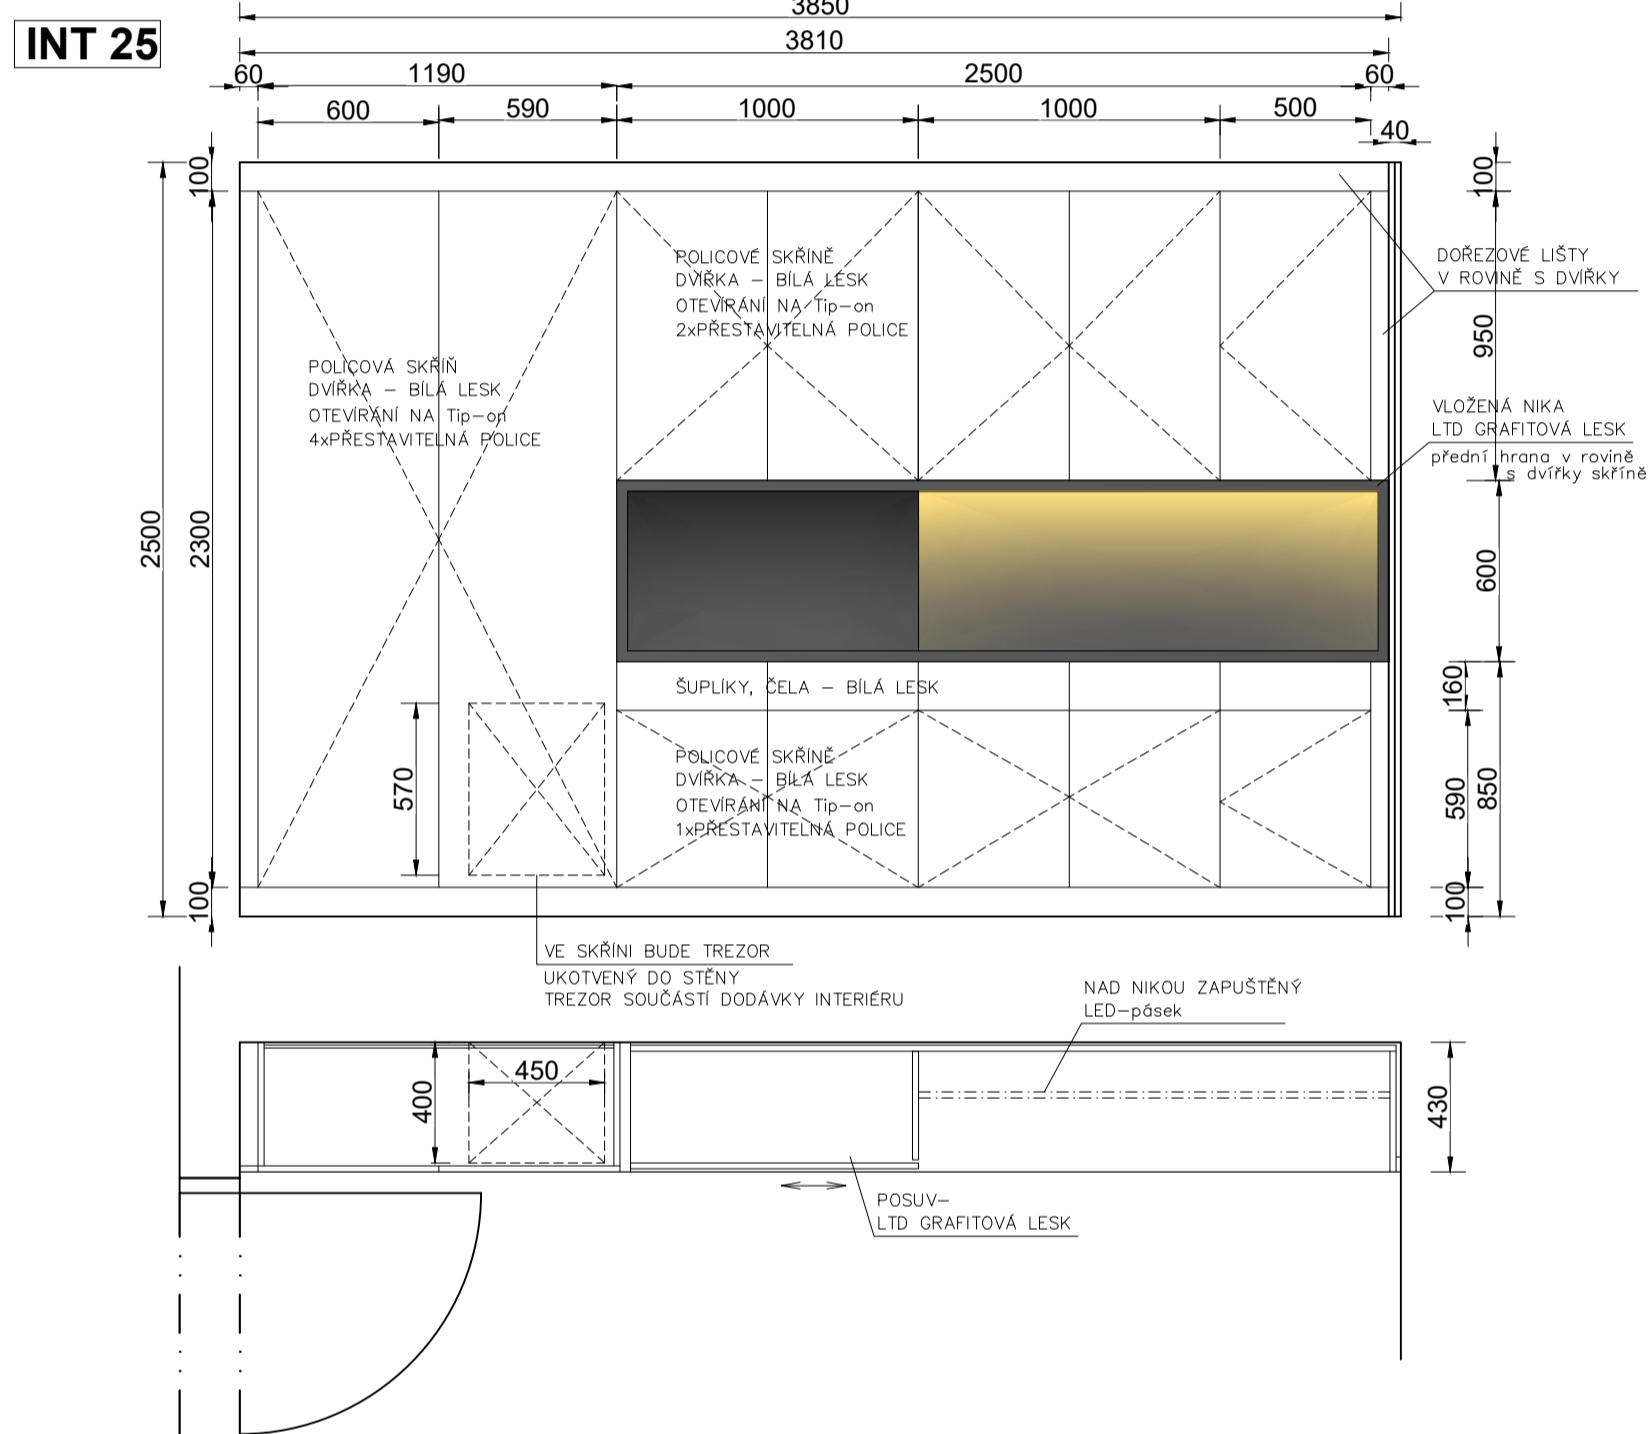


POHLED C

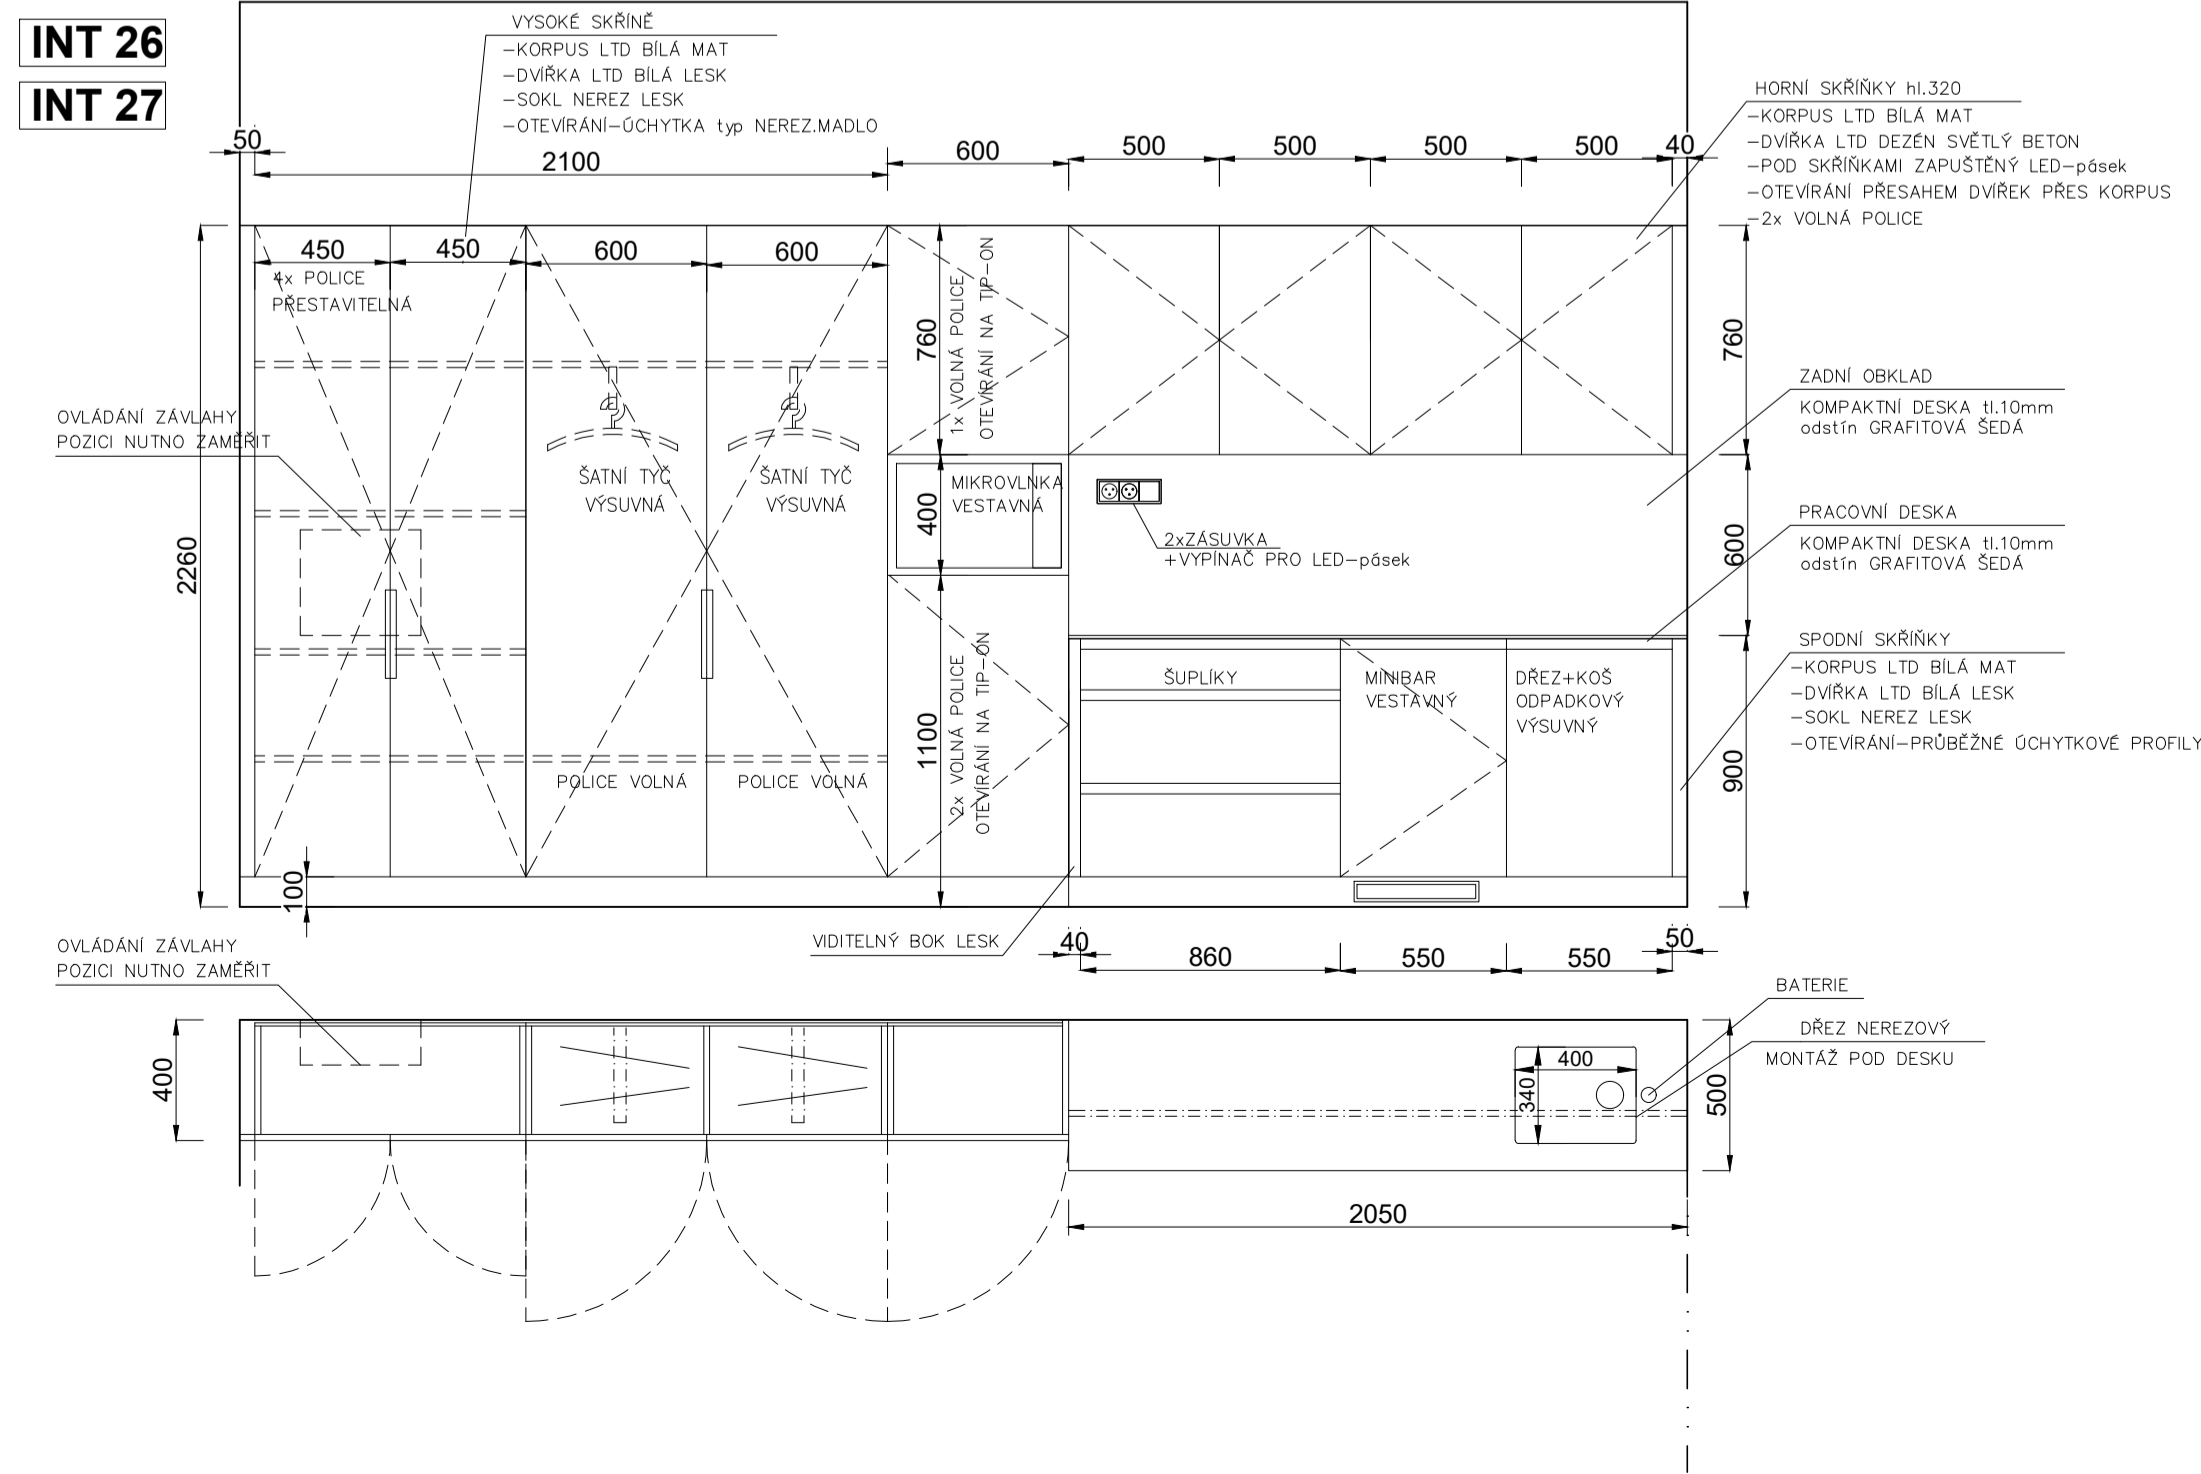


POHLED D

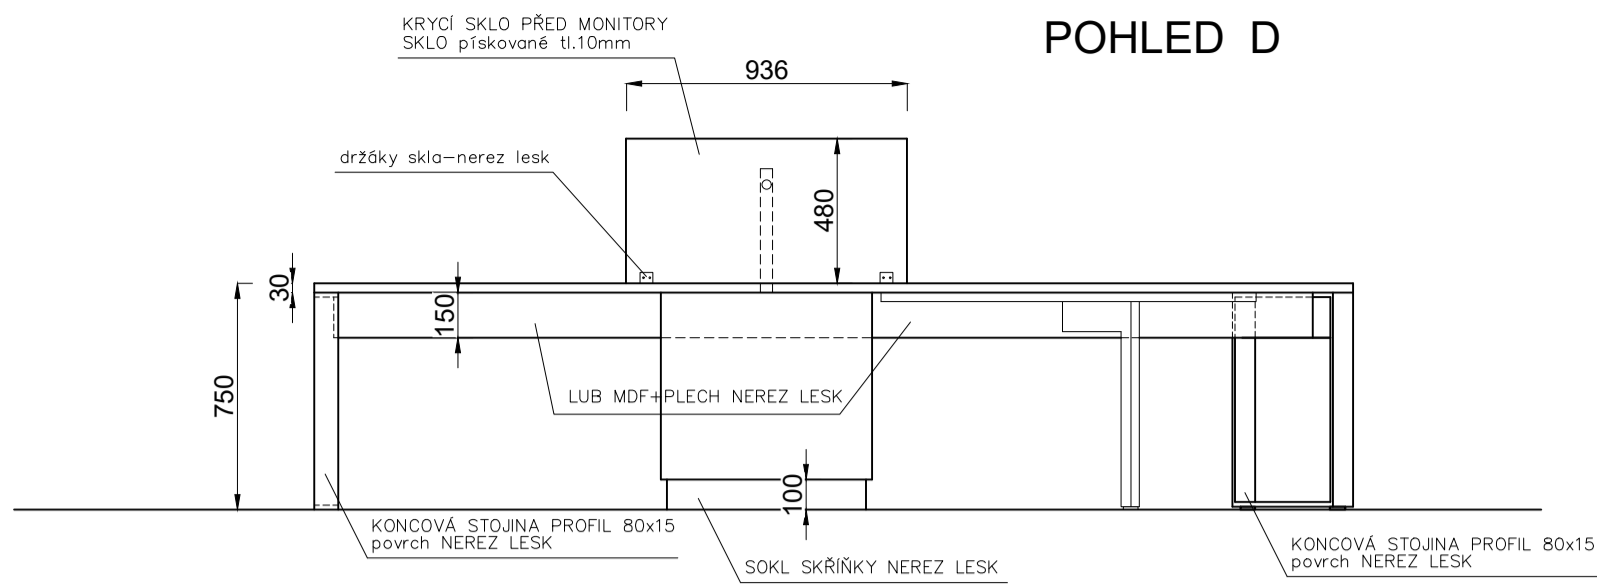


PŮDORYS PODNOŽE

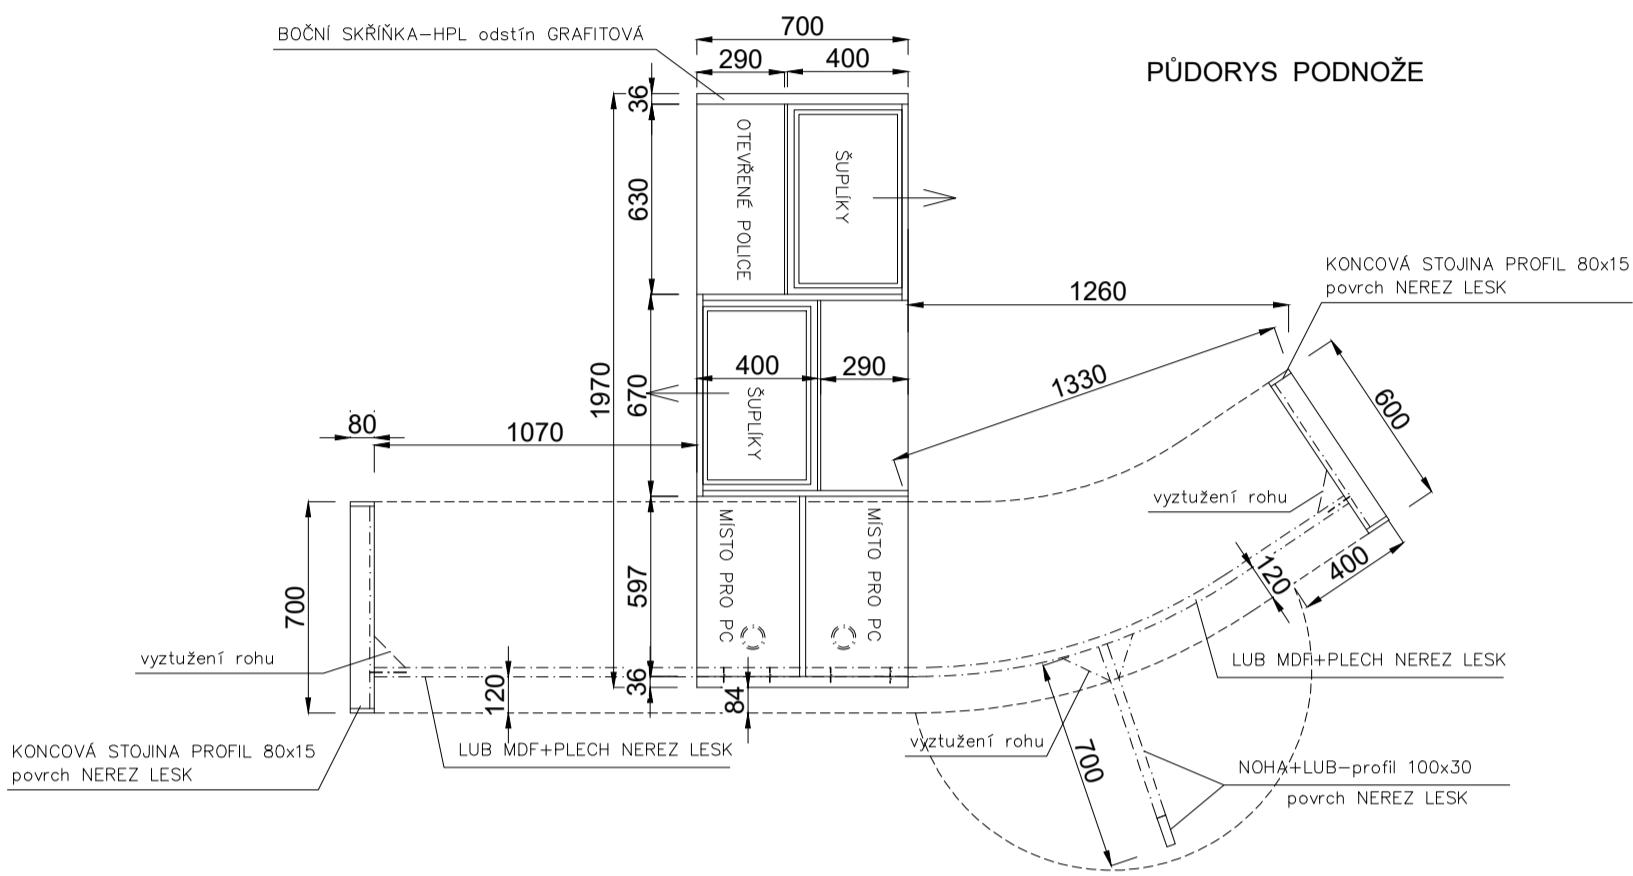


PŮDORYS STOLOVÉ SESTAVY

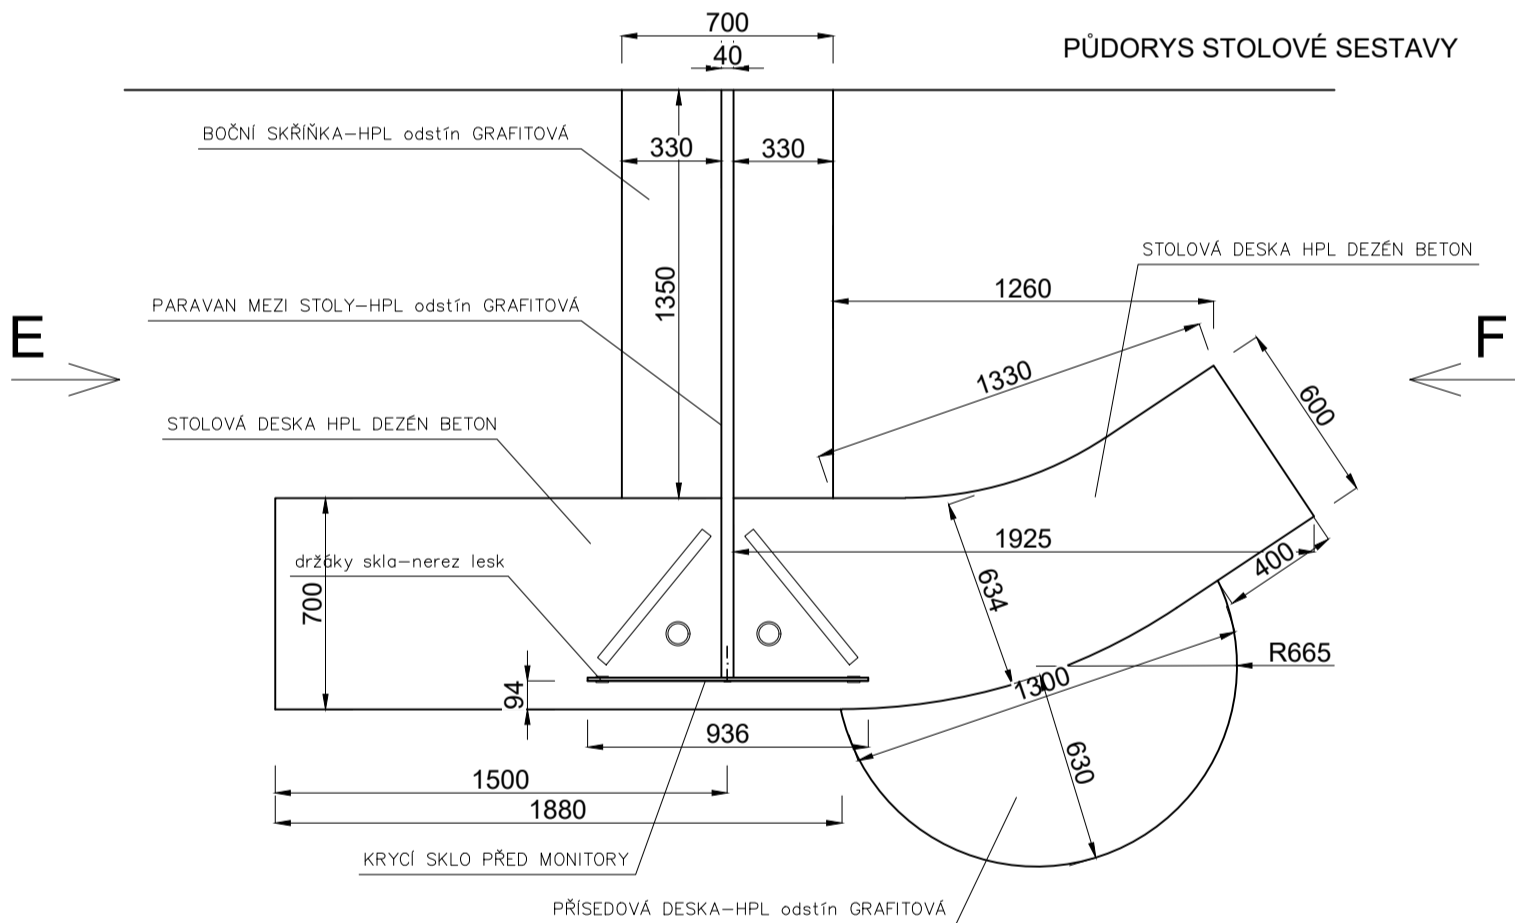

POHLED F

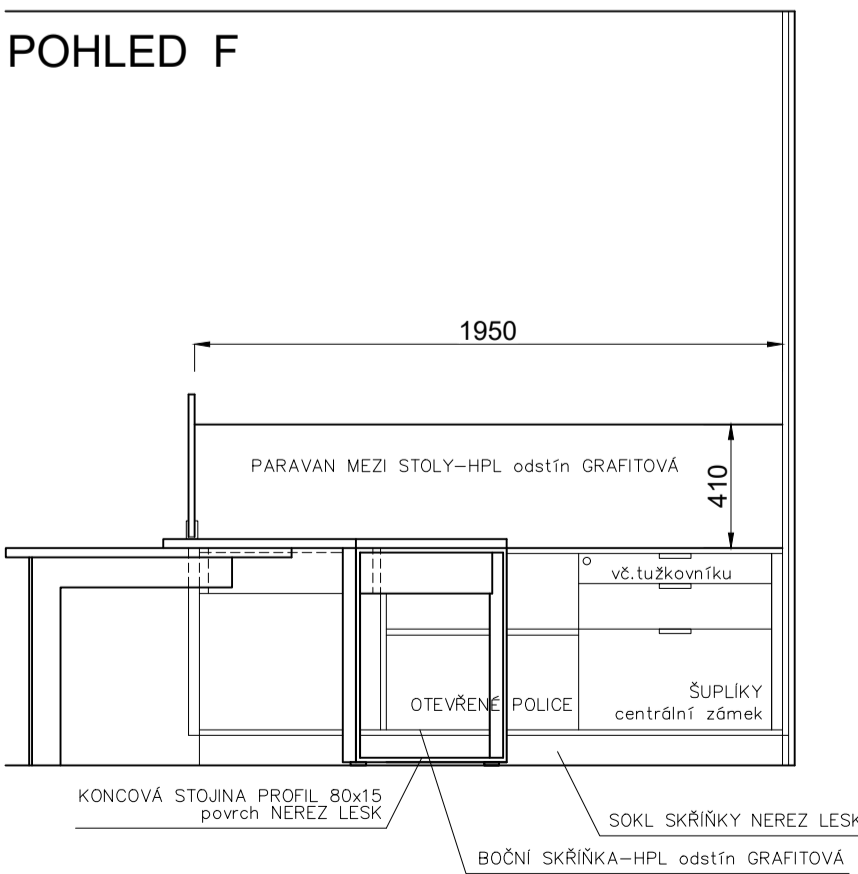

POHLED E

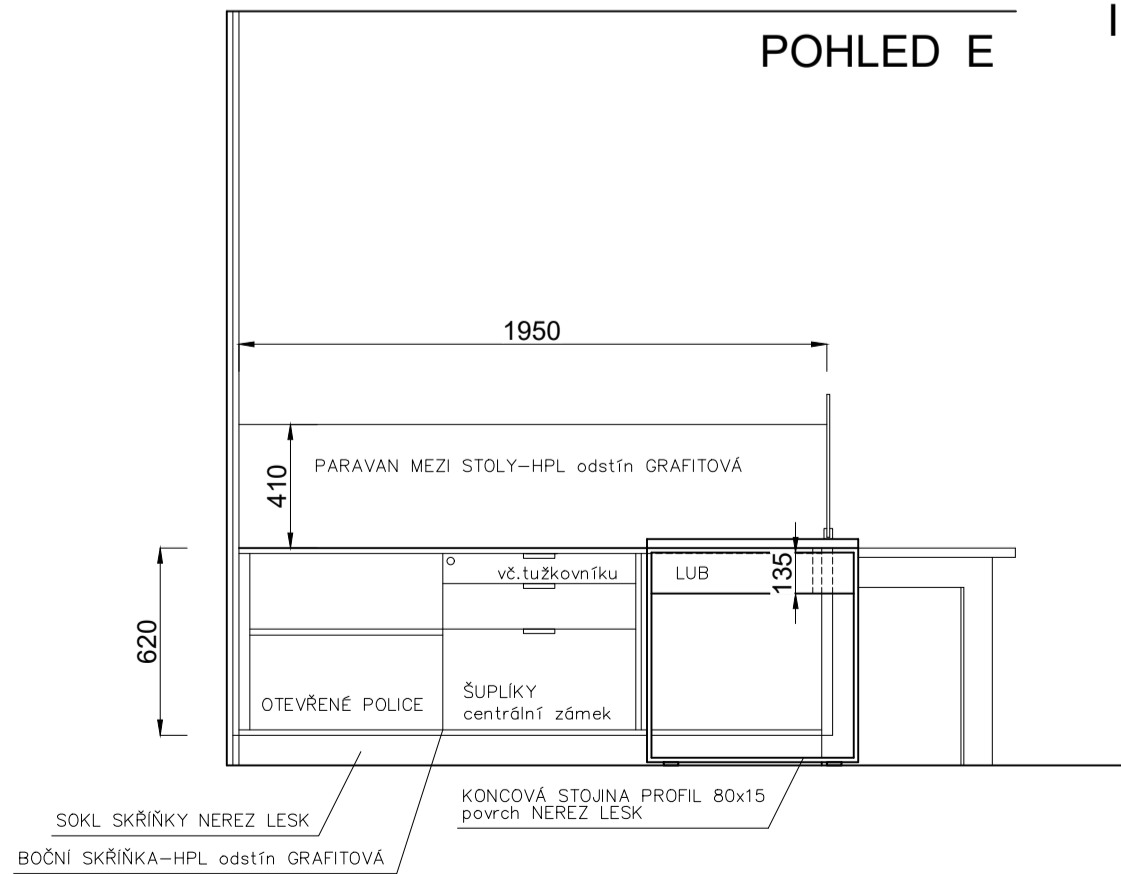

321

INT 23

DESKA PRACOVNÍHO STOLU – HPL DEŽEN SVĚTLÝ BETON
např. EGGER/Beton Chicago světle šedý F186 ST9

DESKA PŘÍSEDU PRO NÁVŠTĚVY – HPL GRAFITOVÁ ŠEDÁ
např. odstín FUNDERMAX 0077

NOSNÁ KONSTRUKCE KOVOVÁ ATYP, nerez lesk

PRŮCHODKY VE STOLOVÉ DESCE –
– PŮČET A UMÍSTĚNÍ DLE DOMLUVY

DĚLICI PARAVAN NAD STOLEM
– LTD GRAFITOVÁ ŠEDÁ tl.36mm

KRYCÍ ČELO PŘED MONITORY
– SKLO tl.10mm, PÍSKOVANÉ, KALENÉ
– OCHYTÝ NEREZ LESK

INT 24

OBKLAD PLOŠNÝ – HPL ODSTÍN DUB KOŘÁK
např. FUNDERMAX 0538

VLOŽENÝ DÍL ODSTÍN GRAFITOVÁ ŠEDÁ LESK
např. FUNDERMAX 0077

PŘÍZNANÁ PERA MEZI DÍLY-ODSTÍN GRAFITOVÁ

INT 25

VESTAVĚNÁ SKŘÍŇ – DVÍŘKA – LTD BILÁ LESK
např. KRONOSPAN 8685 AG
– KORPUSY – BILÁ MAT

VLOŽENÁ NIKA – ODSTÍN GRAFITOVÁ ŠEDÁ LESK
např. FUNDERMAX 0077

TREZOR, DVOUPLÁŠŤOVÝ, OHNIVZDORNÝ
S UKOTVENÍM DO STĚNY, DODÁVKA INTERIÉRU

INT 26

KUCHÝŇKA – DVÍŘKA SPODNÍ – LTD BILÁ LESK
např. KRONOSPAN 8685 AG
– DVÍŘKA HORNÍCH SKŘÍŇEK – LTD DEŽEN BETON
např. EGGER/Beton Chicago světle šedý F186 ST9
– KORPUSY – BILÁ MAT

PRACOVNÍ DESKA A ZADNÍ OBKLAD
– KOMPAKTNÍ DESKA tl.10mm-ODSTÍN GRAFITOVÁ ŠEDÁ
např. FUNDERMAX 0077

INT 27

VESTAVĚNÁ SKŘÍŇ – DVÍŘKA – LTD BILÁ LESK
např. KRONOSPAN 8685 AG
– KORPUSY – BILÁ MAT

Před realizací nutno všechny rozměry ověřit dle skutečného provedení stavby!
Dodavatel/výrobce zpracuje detailní výrobní dokumentaci, kterou odsouhlasí s architektem a investorem stavby!

±0.000 = 476.70 m.n.m. Bpiv (1.NP SO 102)

AUTOR :
ING. ARCH. JAROSLAV ŠEVČÍK



VYPRACOVALA
ING. M. JOSEFÍKOVÁ
TECHNICKÉ BAZENŮ
ING. J. SVOBODA

ODP.PROJ.PROFES
ING.ARCH. J.ŠEVČÍK
ARCHITEKT
ING.ARCH. J.ŠEVČÍK

KONTROLOVAL
ING.ARCH. J.ŠEVČÍK
ARCHITEKT
ING.ARCH. J.ŠEVČÍK

HLIN.Z.PROJEKTU
ING.P. ŠEVELA

MÍSTO STAVBY: VRCHLABÍ
STAVEBNÍK: MĚSTO VRCHLABÍ, Zámek č.p.1, 543 01 VRCHLABÍ

SPORTOVNĚ REKREAČNÍ AREÁL VEJSPLACHY
KRYTÝ BAZÉN VČETNĚ INFRASTRUKTURY
PS 110 - INTERIÉR
D.1.2 VYBAVENÍ INTERIÉROVÝMI PRVKY

INT 23-27 - KANCELÁŘ ŘEDITELE

CENTROPROJEKT GROUP s.r.o.
STEFÁNKOVA 167
760 30 ZLÍN

FORMAT: 8 A4
DATUM: 04.2020
STUPEŇ: DPS
MĚŘÍTKO: 1: 25
ZAK.ČÍSLO: 181566

ARCHIVNÍ KÓD PROF. ČÍS.VÝKRESU DOD.

D1J A 226