

LEGENDA TRUHLÁŘSKÝCH VÝROBKŮ

F05
P
PARAVANY (PŘÍČKY) V HROMADNÝCH SPRCHÁCH NÁVŠTĚVNÍKŮ, MEZI CHODBOU A WC PRO T.P. ŽENY, PROVEDENÍ NOSNÁ KONSTRUKCE JAKL 30x30 mm NEREZ MAT. V NEREZOVÉ LIŠTĚ UKOTVENÁ KOMPAKTNÍ DESKA tl. 12mm, BARVA ŠEDÁ NAPŘ. DLE FUNDERMAX 0075 DARK GREY, NOHY NEREZ MAT 30x30 S REKTIFIKACÍ, CELKOVÁ VÝŠKA 220 cm, OTEVÍRAVÉ DVEŘE š.90cm, OSTATNÍ DETAILY PROVEDENÍ VÍZ VÝPIS TRUHLÁŘSKÝCH VÝROBKŮ

LEGENDA SANITÁRNÍCH PRVKŮ

Ki
KLOZET KERAMICKÝ ZÁVĚSNÝ - HANDICAP, KLOZETOVÉ SEDÁTKO DURAPL., NOSNÝ PRVEK PRO WC, NÁDRŽKA ZABUDOVANÁ, PNEUMATICKÉ SPLACHOVÁNÍ, MADLO PEVNÉ A SKLOPNÉ

Ui
UMYVADLO KERAMICKÉ - HANDICAP 64cm, SIFON DN 40 PODOMÍTKOVÝ, BATERIE UMYVADOVÁ STOJÁNKOVÁ - SENZOR, 2x ROHOVÝ VENTIL DN15, NEREZ MADLO PEVNÉ A SKLOPNÉ, SKLOPNÉ ZRCADLO

LEGENDA PRVNÍHO VYBAVENÍ

W1
WC SOUPRAVA ZÁVĚSNÁ, PROVEDENÍ ANTIVANDAL, NEREZ

W2
ZÁSOBNÍK NA TOALETNÍ PAPIR NÁSTĚNNÝ, KULATÝ, SE ZÁMKEM, NEREZ

W3
ZÁSOBNÍK NA PAPIROVÉ RUČNÍKY NÁSTĚNNÝ, SE ZÁMKEM, NEREZOVÝ

W4
ZÁSOBNÍK NA HYGIENICKÉ SÁČKY NÁSTĚNNÝ, NEREZOVÝ

W5
HÁČEK (VĚŠÁČEK) NÁSTĚNNÝ, NEREZOVÝ

W6
HYGIENICKÝ KOŠ ZÁVĚSNÝ, KULATÝ, NEREZOVÝ

W7
KOŠ NA PAPIROVÉ RUČNÍKY NÁSTĚNNÝ, VELKOKAPACITNÍ, NEREZ

W8
DÁVKOVAČ MÝDLA NÁSTĚNNÝ, MECHANICKÝ, NEREZOVÝ

POZNÁMKY:

- SPÁRY KERAMICKÝCH OBKLADŮ A DLAŽEB tl.2-6 mm, BARVA SPÁRY PODLAH STŘEDNÍ ŠEDÁ, BARVA SPÁRY OBKLADŮ ŠEDO-STŘÍBRNÁ

- VOLNÉ UKONČENÍ KERAMICKÝCH OBKLADŮ BUDE PROVEDENO HLINÍKOVOU NEBO NEREZOVOU LIŠTOU PROFILU "L"

- PODKLADY PRO PLOCHY PODLAH MUSÍ BÝT VÝŠKOVĚ UPRAVENY TAK, ABY BYL ZARUČENÝ BEZBARIEROVÝ (BEZPRAHOVÝ) PROVOZ, A TO NA ZÁKLADĚ VYSPECIFIKOVANÝCH FINálních POVRCHŮ PODLAH (DLAŽBA, PVC, KOBRECE)

- PŘECHODOVÉ LIŠTY - PROVEDENÍ HLINIK, VE STEJNÉ VÝŠCE PROPOJOVANÝCH POVRCHŮ ZNAČENÍV PŮDORYSECH: PL - PŘECHODOVÁ LIŠTA, UL - UKONČOVACÍ LIŠTA

- OMITANÉ STROPY A PODHLEDY VE VLHKÉM PROSTŘEDÍ NÁTĚR BILÁ POLAR, PROTIHNILOBNÁ, OMÝVATELNÁ A DO VLHKA

- NEOMITANÉ STROPY BETONOVÉ - PONECHAT V PROVEDENÍ PŘÍRODNÍHO BETONU, PROVĚST PROTIPRAŠNÝ TRANSPARENTNÍ NÁSTRÍK NEBO NÁTĚR

- STROPY A PODHLEDY OSTATNÍ, POKUD NENÍ URČENO JINAK, NÁTĚR BILÁ POLAR

- VŠECHNY STROPY A PODHLEDY - POKUD JE MALBA POD STROPEM/PODHELEM JINÁ NEŽ BILÁ, PROVEDE SE MALBA STROPU VČETNĚ cca 3 cm FABIONU

- STĚNY:

- OMITANÉ STĚNY POKUD NENÍ URČENO JINAK NÁTĚR OTĚRUVZDORNÝ BARVA BILÁ POLAR, NĚKTERÉ STĚNY DLE POPISU ODSŮTNÝ ŠEDÉ RAL 7038 A RAL 7044, POPŘ. RAL 7022 - MAX. 30%
- NEOMITANÉ STĚNY BETONOVÉ PONECHAT V PROVEDENÍ PŘÍRODNÍHO BETONU, PROVĚST PROTIPRAŠNÝ TRANSPARENTNÍ NÁSTRÍK NEBO NÁTĚR
- BETONOVÉ STĚNY NEOMITANÉ V POHLEDOVÉM BETONU (BAŽENOVÁ HALA) PONECHAT V PROVEDENÍ PŘÍRODNÍHO BETONU, PROVĚST PROTIPRAŠNÝ TRANSPARENTNÍ NÁTĚR, V BAŽENOVÉ HALE 1.PP PROVEDENÍ f. PB3-S, V SUTERÉNU 2.PP f. f. PB0-PB1. PŘI PROVÁDĚNÍ OŠETŘIT NASÁKAVOST BEDNÍČÍCH DESEK, POVRCH BETONU SVĚTLÝ BEZ PŘIDANÉHO BARVIVA, STRUKTURA POVRCHU HLADKÁ BEZ DALŠÍ POVRCHOVÉ ÚPRAVY, BEZESPÁRY POVRCH BETONU, PRAVIDELNÉ OTISKY BEDNĚNÍ NA POVRCHU BETONU

- VZDUCHOTECHNIKA: PROVEDENÍ PŘÍRODNÍ POŽINK, VÝSTUKY VZT VE STĚNÁCH, POKUD NENÍ STANOVENO JINAK VŽDY PRÍZPŮSOBIT BAREVNOSTI STĚN

- DVIŘKA A KRYTY VE VLHKÉM PROSTŘEDÍ PROVEDENÍ ČESANÁ NEREZ TRÍDY A4 (AISI 316L)

- DVIŘKA A KRYTY OSTATNÍ BAREVNĚ UZPŮSOBIT DLE BARVY MALBY STĚNY, PŘÍPADNĚ OBKLADU

- DVEŘE:

- DVEŘE VE VLHKÉM PROSTŘEDÍ - ZÁRUBEŇ CELOHLINÍKOVÁ, BAREVNĚ PROVEDENÍ PŘÍRODNÍ ELOX., DVEŘNÍ KRÍDLO RÁM Z POLYSTYROLOVÝCH PROFILŮ S VLOŽENÝM JÁDREM Z POLYSTYRENU TL. 34mm, OBOUSTRANNĚ OPLÁŠTĚNÝ NALISOVANOU DESKOU Z VYSOKOTLAKÉHO LAMINÁTU HPL TL. 3mm, BARVA RAL 7047, EVENT, DLE FUNDERMAX INTERIER 1203 FH GRAY
- OSTATNÍ DVEŘE MIMO VLHKÉ PROSTŘEDÍ - ZÁRUBEŇ KOVOVÁ LISOVANÁ POŽINK., PRAŠKOVÁ BARVA RAL 7022, DVEŘNÍ KRÍDLO PLNĚ CHARAKTERU HPL, RÁM Z MASIVNÍHO DŘEVA, VNITŘNÍ VÝPLŇ DTD, PLÁŠT DŘEVOLÁKNITÁ DESKA, POVRCH Z ODOLNÉHO LAMINÁTU HPL 0,7 mm, BARVA RAL 7047, EVENT, DLE FUNDERMAX INTERIER 1203 FH GRAY
- KOVÁNÍ PRO VŠECHNY DVEŘE PROVEDENÍ BROUŠENÁ NEREZ-MAT, ROZETOVÉ, SE ZÁMKEM FAB NEBO WC ZÁMKEM DLE URČENÍ MÍSTNOSTI

- TRUHLÁŘSKÉ VÝROBKY: VŠECHNY VÝROBKY JSOU PODROBNĚ SPECIFIKOVÁNY V DOKUMENTACI DPS


- JSOU-LI UVEDENY ODKAZY NA OBCHODNÍ FIRMY, NÁZVY NEBO SPECIFICKÁ OZNAČENÍ VÝROBKŮ APOD., JSOU TAKOVÉ ODKAZY POUZE INFORMATIVNÍ A ZHOTOVITELI UMOŽNŮJÍ V SOULADU S § 45-46 ZÁKONA 137/2006 SB. POUŽITÍ I JINÝCH KVALITATIVNĚ A TECHNICKY ODOBŇNÝCH, PŘÍPADNĚ KVALITNĚJŠÍCH ŘEŠENÍ.

- VEŠKERÉ POUŽITÉ MATERIÁLY A NÁTĚRY MUSÍ BÝT PŘED DODÁVKOU VYZKORKOVÁNY A ODSOUHLAŠENY S INVESTOREM A ARCHITEKTEM.


- VŠECHNY KÓTOVANÉ ROZMĚRY JSOU ORIENTAČNÍ, PŘED REALIZACÍ JE NUTNO STAVBU ZMĚŘIT

POZNÁMKA: POKUD OSTATNÍ PRVKY NEJSOU SPECIFIKOVÁNY, JE NUTNÉ PRÍZPŮSOBIT SKUTEČNÉMU PROVEDENÍ STAVBY.


POHLED "O"

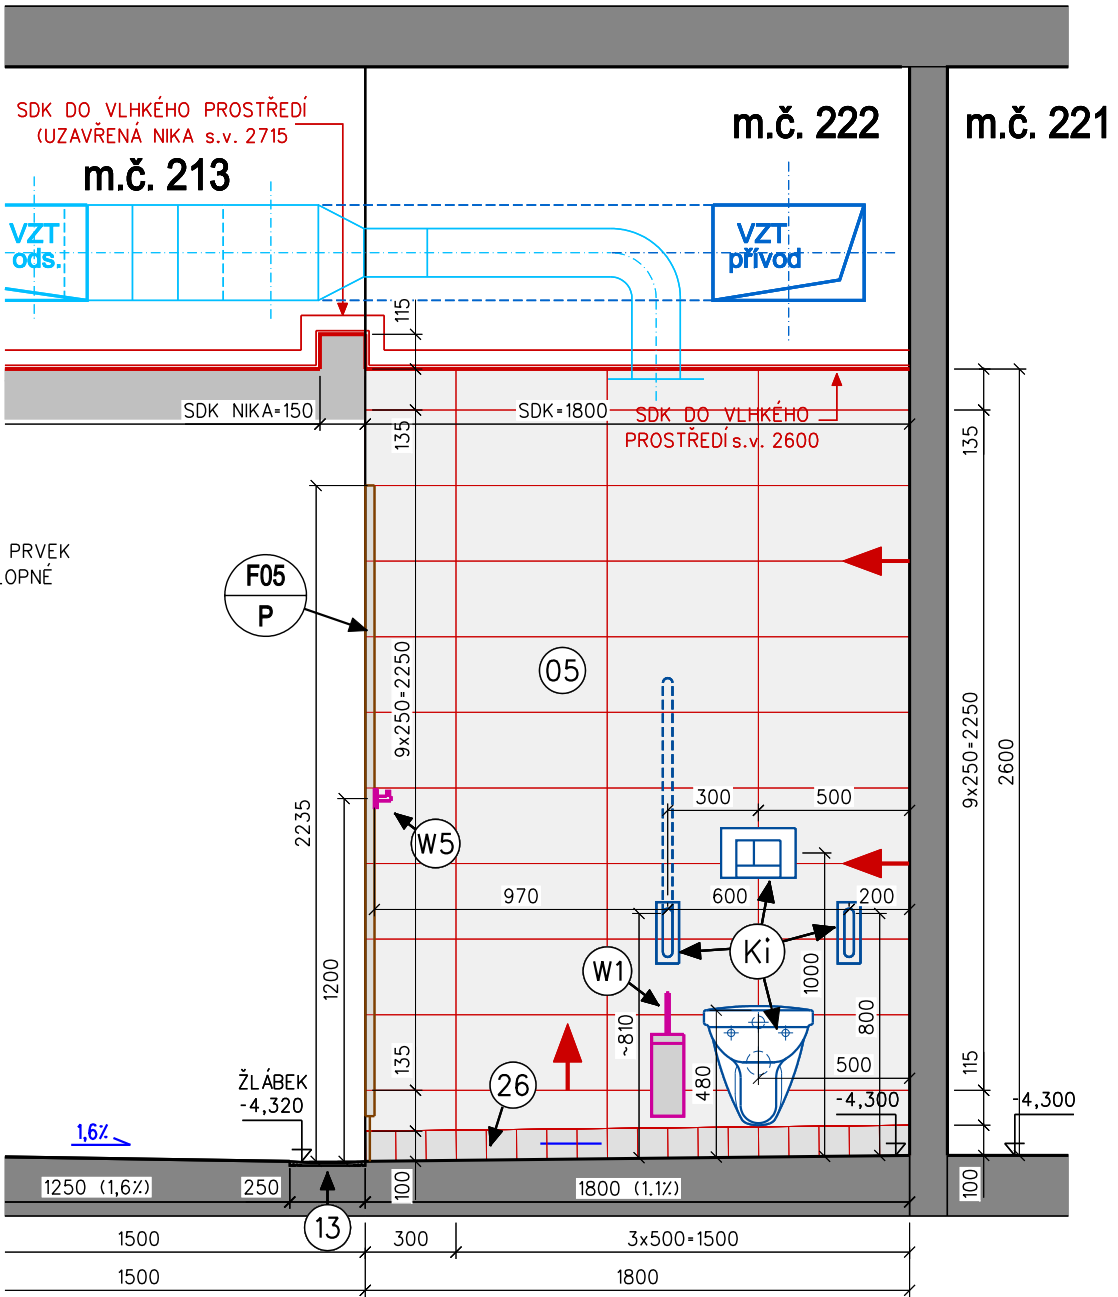

POHLED "A"

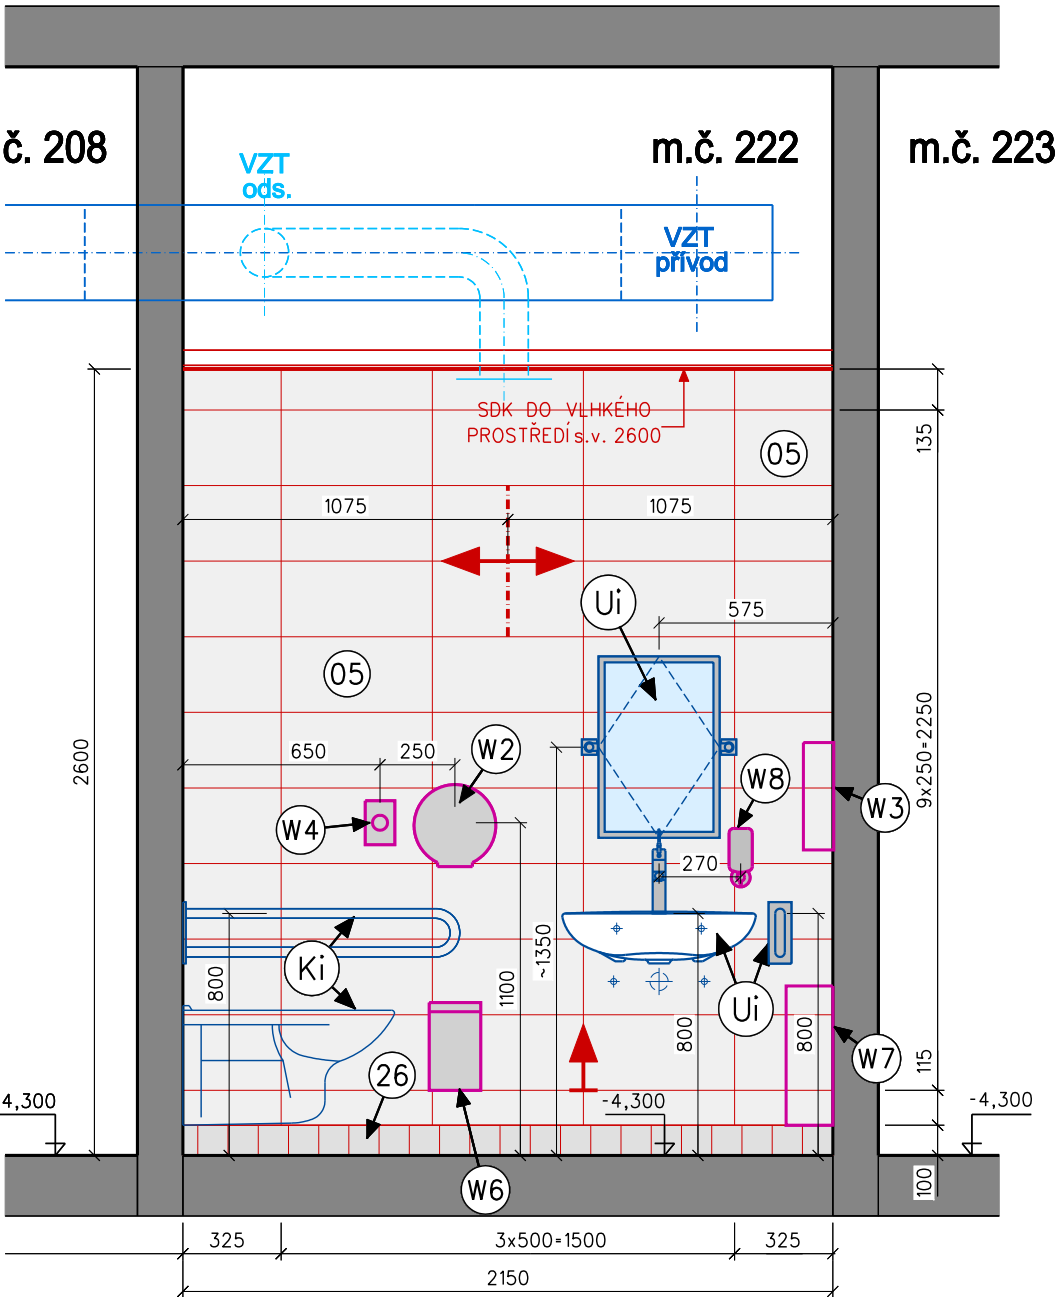

POHLED "P"

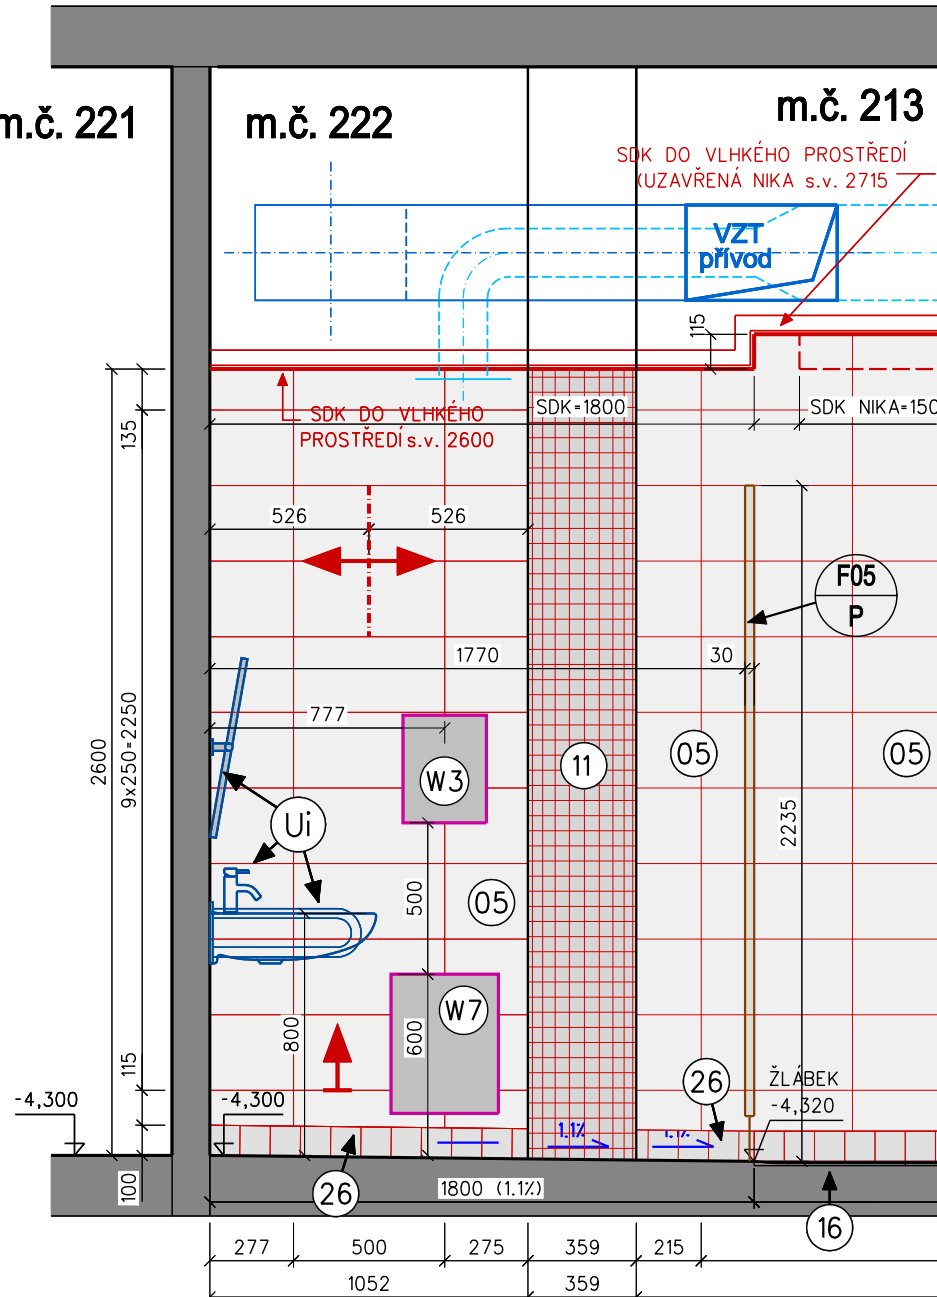

LEGENDA DLAŽEB, OBKLADŮ A MALEB

05
VELKOFORMÁTOVÁ REKTIFIKOVANÁ SLINUTÁ DLAŽBA, PROTISKLUZ R10/A, FORMÁT 25x50 cm, BARVA WEISSGRAU (ŠEDOBILÁ), MRAZUVZDORNÁ, TL. DLAŽDICE 8 mm

07
VELKOFORMÁTOVÁ REKTIFIKOVANÁ SLINUTÁ DLAŽBA, PROTISKLUZ R11/B, FORMÁT 25x50 cm, BARVA WEISSGRAU (ŠEDOBILÁ), MRAZUVZDORNÁ, TL. DLAŽDICE 8 mm


11
MOZAICA / SLINUTÁ DLAŽBA, PROTISKLUZ R11/B, FORMÁT 5x5 cm NA SETU 30x30 cm, BARVA WEISSGRAU (ŠEDOBILÁ), MRAZUVZDORNÁ, TL. DLAŽDICE 8 mm, SPÁRA U OBKLADŮ BARVA STŘÍBRNO-ŠEDÁ

13
PODLAHOVÝ ODVODNOVACÍ ŽLÁBEK (TVAROVKA) PRŮBĚŽNÝ, PROTISKLUZ R11/B, FORMÁT 25x50 cm, BARVA WEISSGRAU (ŠEDOBILÁ), MRAZUVZDORNÁ, TL. DLAŽDICE 14 mm

15
PODLAHOVÝ ODVODNOVACÍ ŽLÁBEK (TVAROVKA) S PROSTUPEM PRO PODLAHOVOU VPUSŤ, VYTVOŘENO NA ZAKÁZKU Z TVAROVKY č. "13" (PODLAHOVÝ ŽLÁBEK PRŮBĚŽNÝ) VYŘEZÁNÍM OTVORU PRO PODLAHOVOU VPUSŤ VODNÍM PÁPRSKEM, PROTISKLUZ R11/B, FORMÁT 25x50 cm, BARVA WEISSGRAU (ŠEDOBILÁ), MRAZUVZDORNÁ, TL. DLAŽDICE 14 mm

16
PODLAHOVÝ ODVODNOVACÍ ŽLÁBEK (TVAROVKA) ROHOVÁ, PROTISKLUZ R11/B, FORMÁT 50x50 cm, BARVA WEISSGRAU (ŠEDOBILÁ), MRAZUVZDORNÁ, TL. DLAŽDICE 14 mm

26
POŽLÁBEK (KEHL SOCKEL) SLINUTÁ DLAŽDICE, FORMÁT 10x10 cm, STRUKTURA POVRCHU MICROZRNO

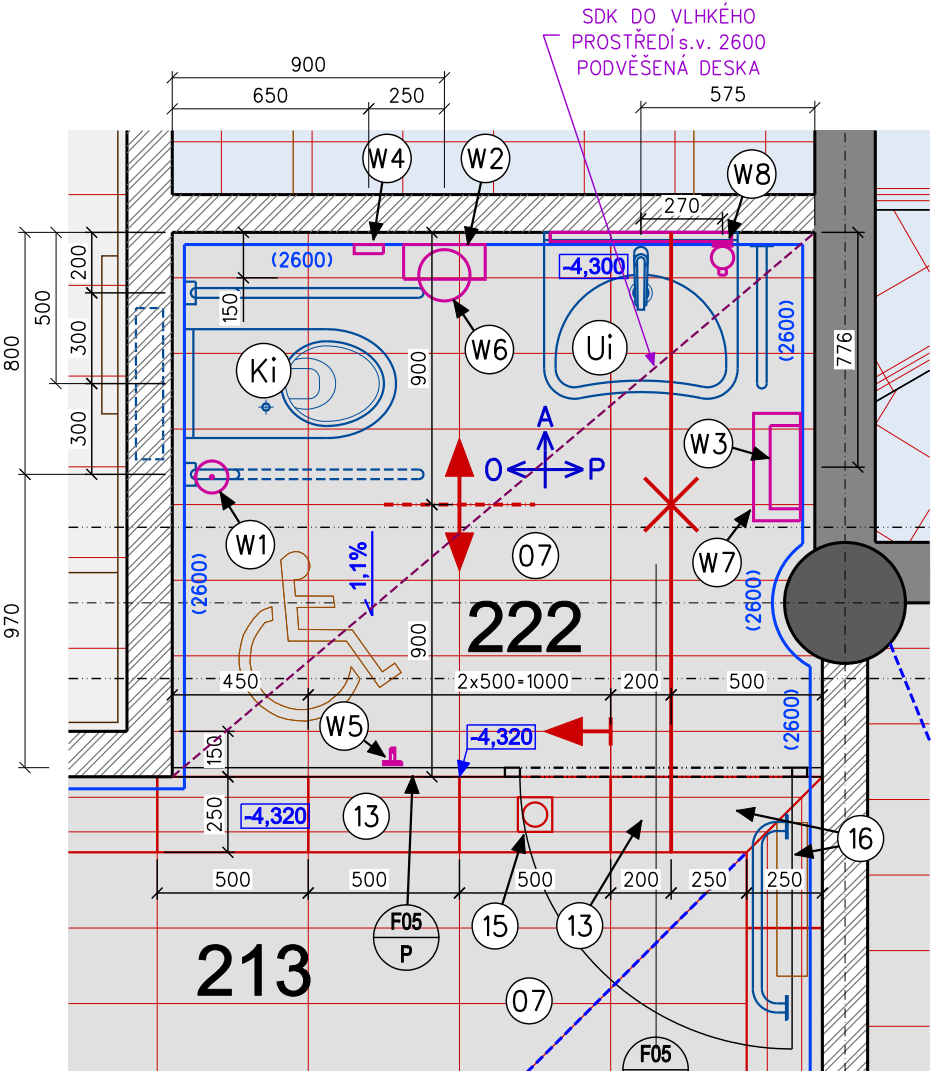

±0.000 = 476.70 m n.n. Bpv (1.NP SO 102)

AUTOR :
ING. ARCH. JAROSLAV ŠEVČÍK

ARCH. Z. STUDIO
ŠTEFÁNKOVA 167, ZLÍN
+42057601459

VYPRACOVAL
S. JURÁN

ODP. PROJ. PROFESE
ING. P. TUTSCH

KONTROLOVAL
ING. ARCH. J. ŠEVČÍK

HL. INŽ. PROJEKTU
ING. P. ŠEVELA

TECHNOLOGIE BAZÉNŮ
ING. T. SVOBODA

ARCHITEKT
ING. ARCH. J. ŠEVČÍK

MÍSTO STAVBY: VRCHLABÍ

STAVEBNÍK: MĚSTO VRCHLABÍ, Zámek č.p.1, 543 01 VRCHLABÍ

SPORTOVNĚ REKREAČNÍ AREÁL VEJSPLACHY
KRYTÝ BAZÉN VČETNĚ INFRASTRUKTURY

PS 110 - INTERIÉR
D.1.1 DOPŘESNĚNÍ STAVEBNÍ ČÁSTI

SPÁROŘEZ OBKLADŮ A DLAŽEB

1. PP - WC INVALIDÉ - ŽENY, m.č. 222

CENTROPROJEKT GROUP a. s.
ŠTEFÁNKOVA 167
760 30 ZLÍN

CENTROPROJEKT

FORMÁT 5 A4
DATUM 02.2020
STUPEŇ DPS
MĚŘÍTKO 1:25
ZAK. ČÍSLO: 181566
ARCHIVNÍ KOD PROF. ČÍS. VYKRES. DOD.

D1J A 123