


# PŮDORYS 1.N.P.

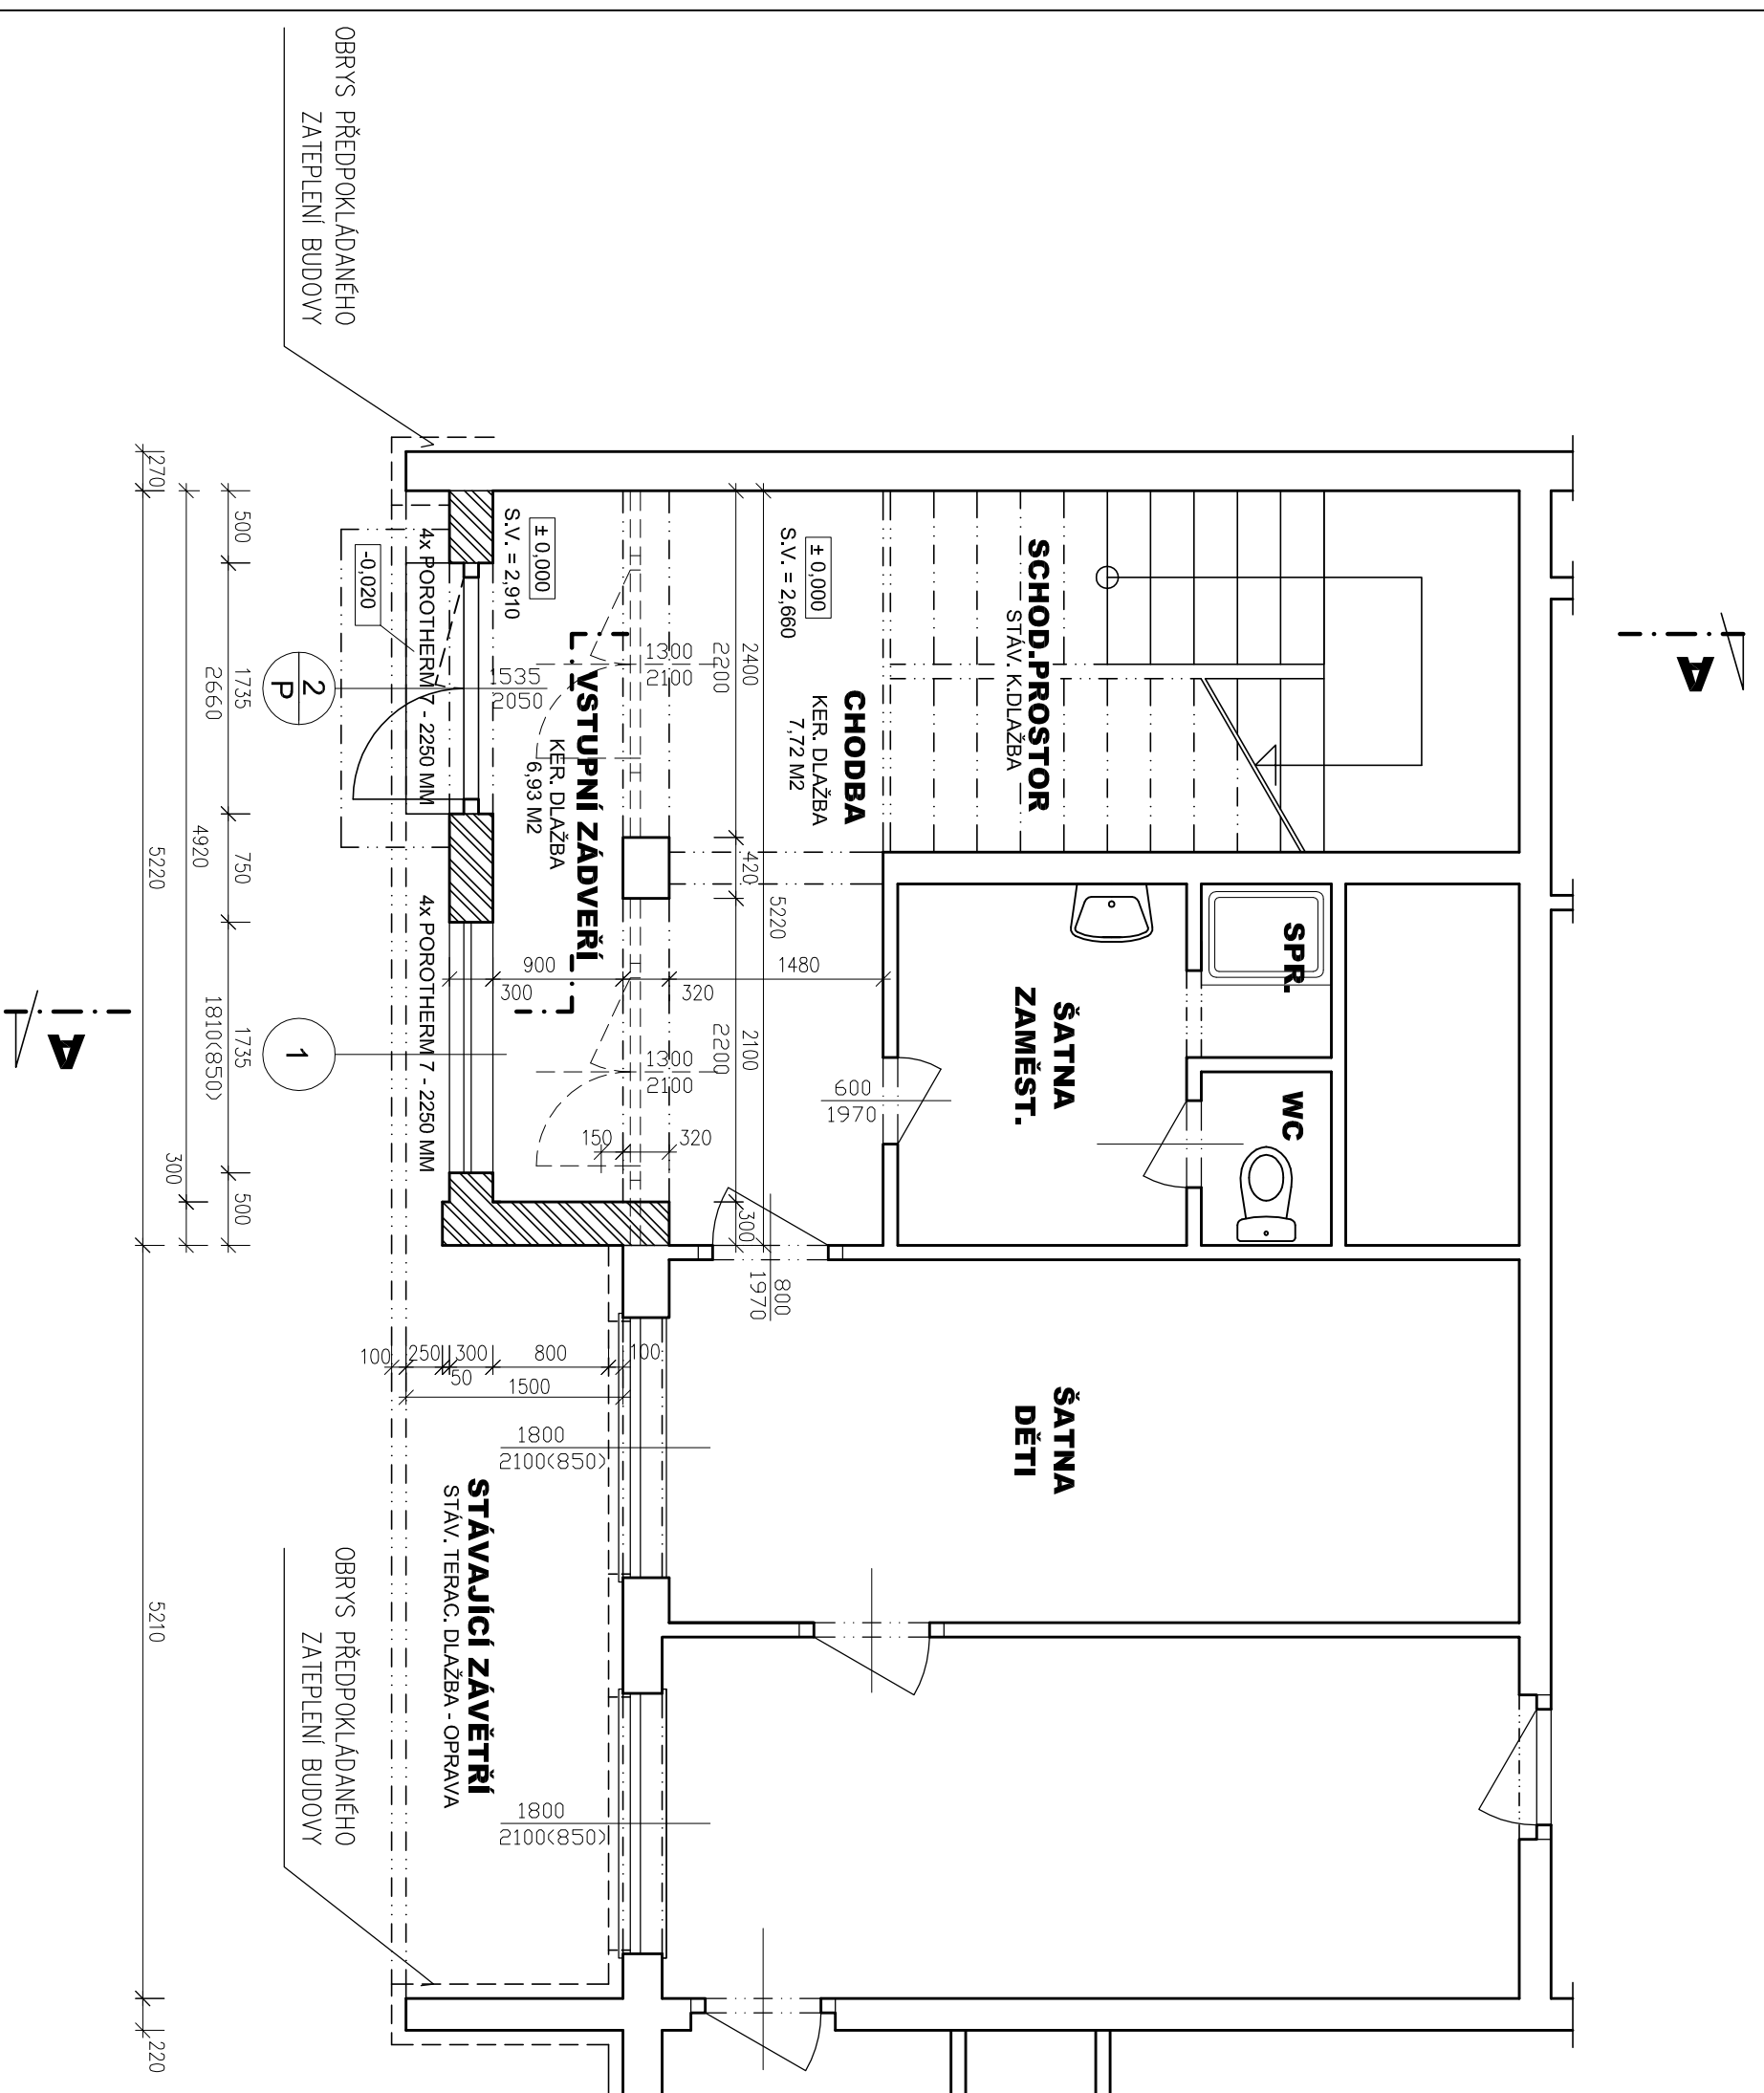

## LEGENDA MATERIÁLŮ

- STAVAJÍCÍ ZDIVO
- ZDIVO Z CHEL PRO VNĚJŠÍ STĚNY POROTHERM 30 T PROFÍ P8 NA MALTU PRO TENKÉ SPÁRY

Investor:	MĚSTO VRCHLABÍ ZÁMEK 1 543 01 VRCHLABÍ	±0,00 = souř. systém JTK výškový systém Bpv
-----------	--	---

Gen. projektant:	GRACIC s.r.o. Lubická 276 543 01 VRCHLABÍ	Autor: Hlavní inženýr projektu: Zodpovědný projektant: Výpracovatel:	Ing. Pavel Slavý Ing. Pavel Slavý Marie Adamcová
------------------	---	---	--

Název stavby:	REALIZACE ZÁVĚŘÍ HLAVNÍHO VSTUPU PAVILONŮ C a D, MŠ LETNÁ, VRCHLABÍ	Stupně dokumentace: PD pro ohlášení stavby
Objekt:	Konstrukční územní Vrchlabí	Zakázkové číslo: ST-2020-10
Díl / Profese:	Architektonické a stavební řešení stavby	Dotum: 06/2020
Název výřezu:	PŮDORYS 1. NP	Objekt: SO-01
		Číslo dílu: D.1.1
		Měřítko: 1:50
		Číslo výřezu: D.1.1.2/02