


VNĚJŠÍ ZÁBRADLÍ LEVÉ

PŮDORYS
M 1: 20

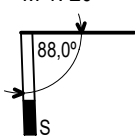



ŘEZ 1396

VÝPIS MATERIÁLU PRO 2 KS ZÁBRADLÍ = LEVÉ A PRAVÉ - OBJEKT ČP. 1396 :


KONSTRUKCE	PROFIL	DĚLKA +5%	HMOTNOST
MADLO A SLOUPKY	TR.ø 48,3x3 mm	2x 12,48 x 1,05 = 26,21 m	3,247 kg/m x 26,21 m = 85,10 kg
TYČOVÁ VÝPLŇ	TR.ø 33,7x3 mm	2x 3,98 x 1,05 = 8,36 m	2,198 kg/m x 8,36 m = 18,38 kg
SPOJOVACÍ TYČOVINA	ø 12 mm	2x 0,72 x 1,05 = 1,52 m	0,888 kg/m x 1,52 m = 1,35 kg
SPOJOVACÍ PLECH	130x60x5 mm	4 ks	4x 0,33 kg = 1,32 kg
DOPLŇKOVÉ PRVKY /MÍČKA AP./	-	-	2x 4,25 kg = 8,50 kg
KOTEVNÍ PRVEK DO STĚNY HORNÍ	T 130x180x160 mm	2 ks	2x 2,89 kg = 5,78 kg
KOTEVNÍ PRVEK DO STĚNY SPODNÍ	T 130x180x168 mm	2 ks	2x 2,95 kg = 5,90 kg
MONTÁŽNÍ MATERIÁL /ŠROUBY AP./	-	-	4 kg
CELKEM 130,33 kg			

VNĚJŠÍ ZÁBRADLÍ LEVÉ

ŘEZ SVISLÝ PODÉLNÝ
PŘÍSTUPOVÝM SCHODIŠTĚM
M 1: 20

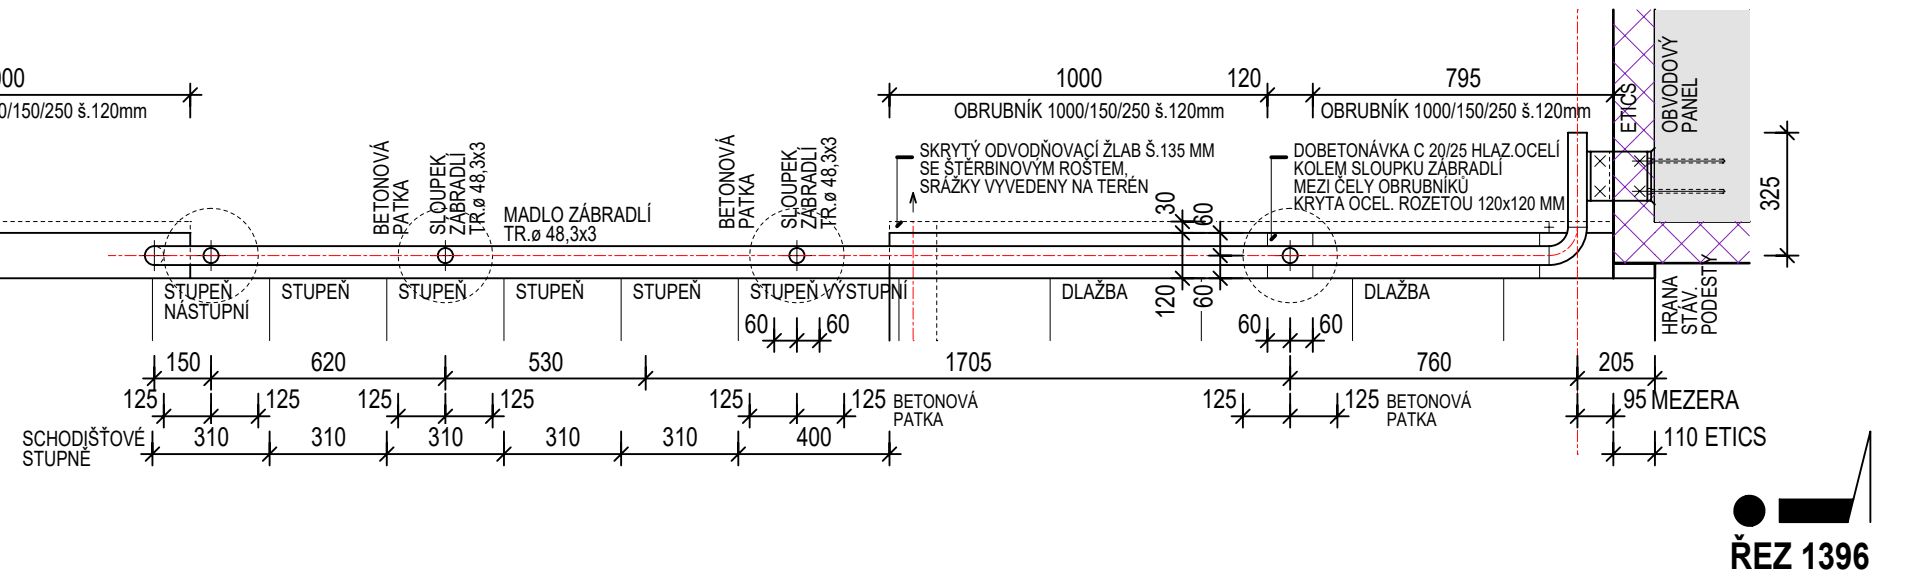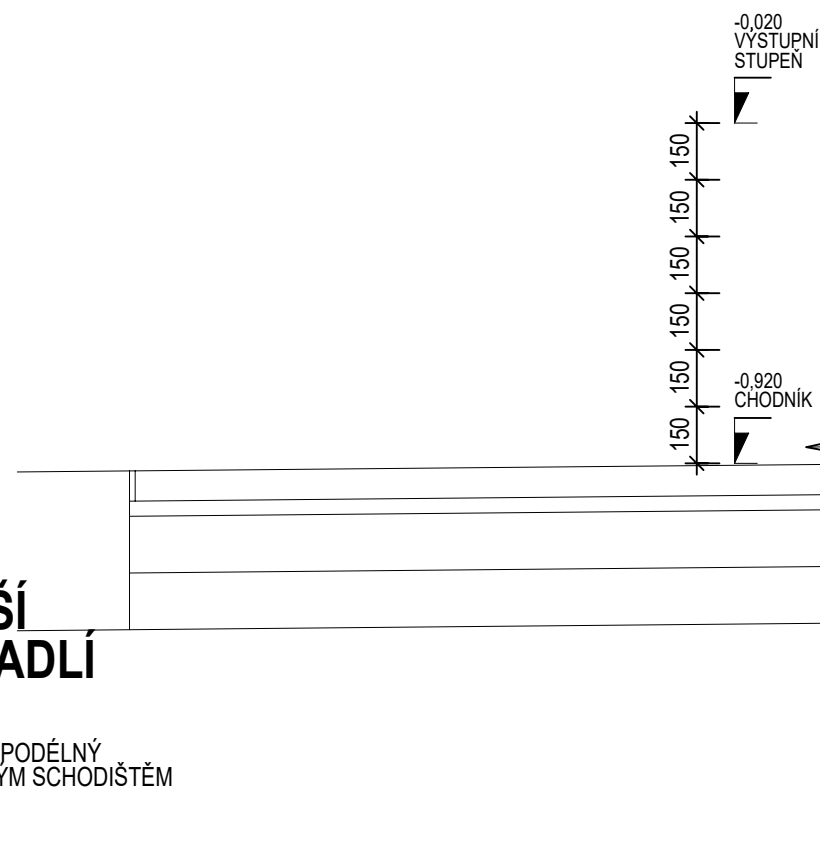

ŘEZ 1396

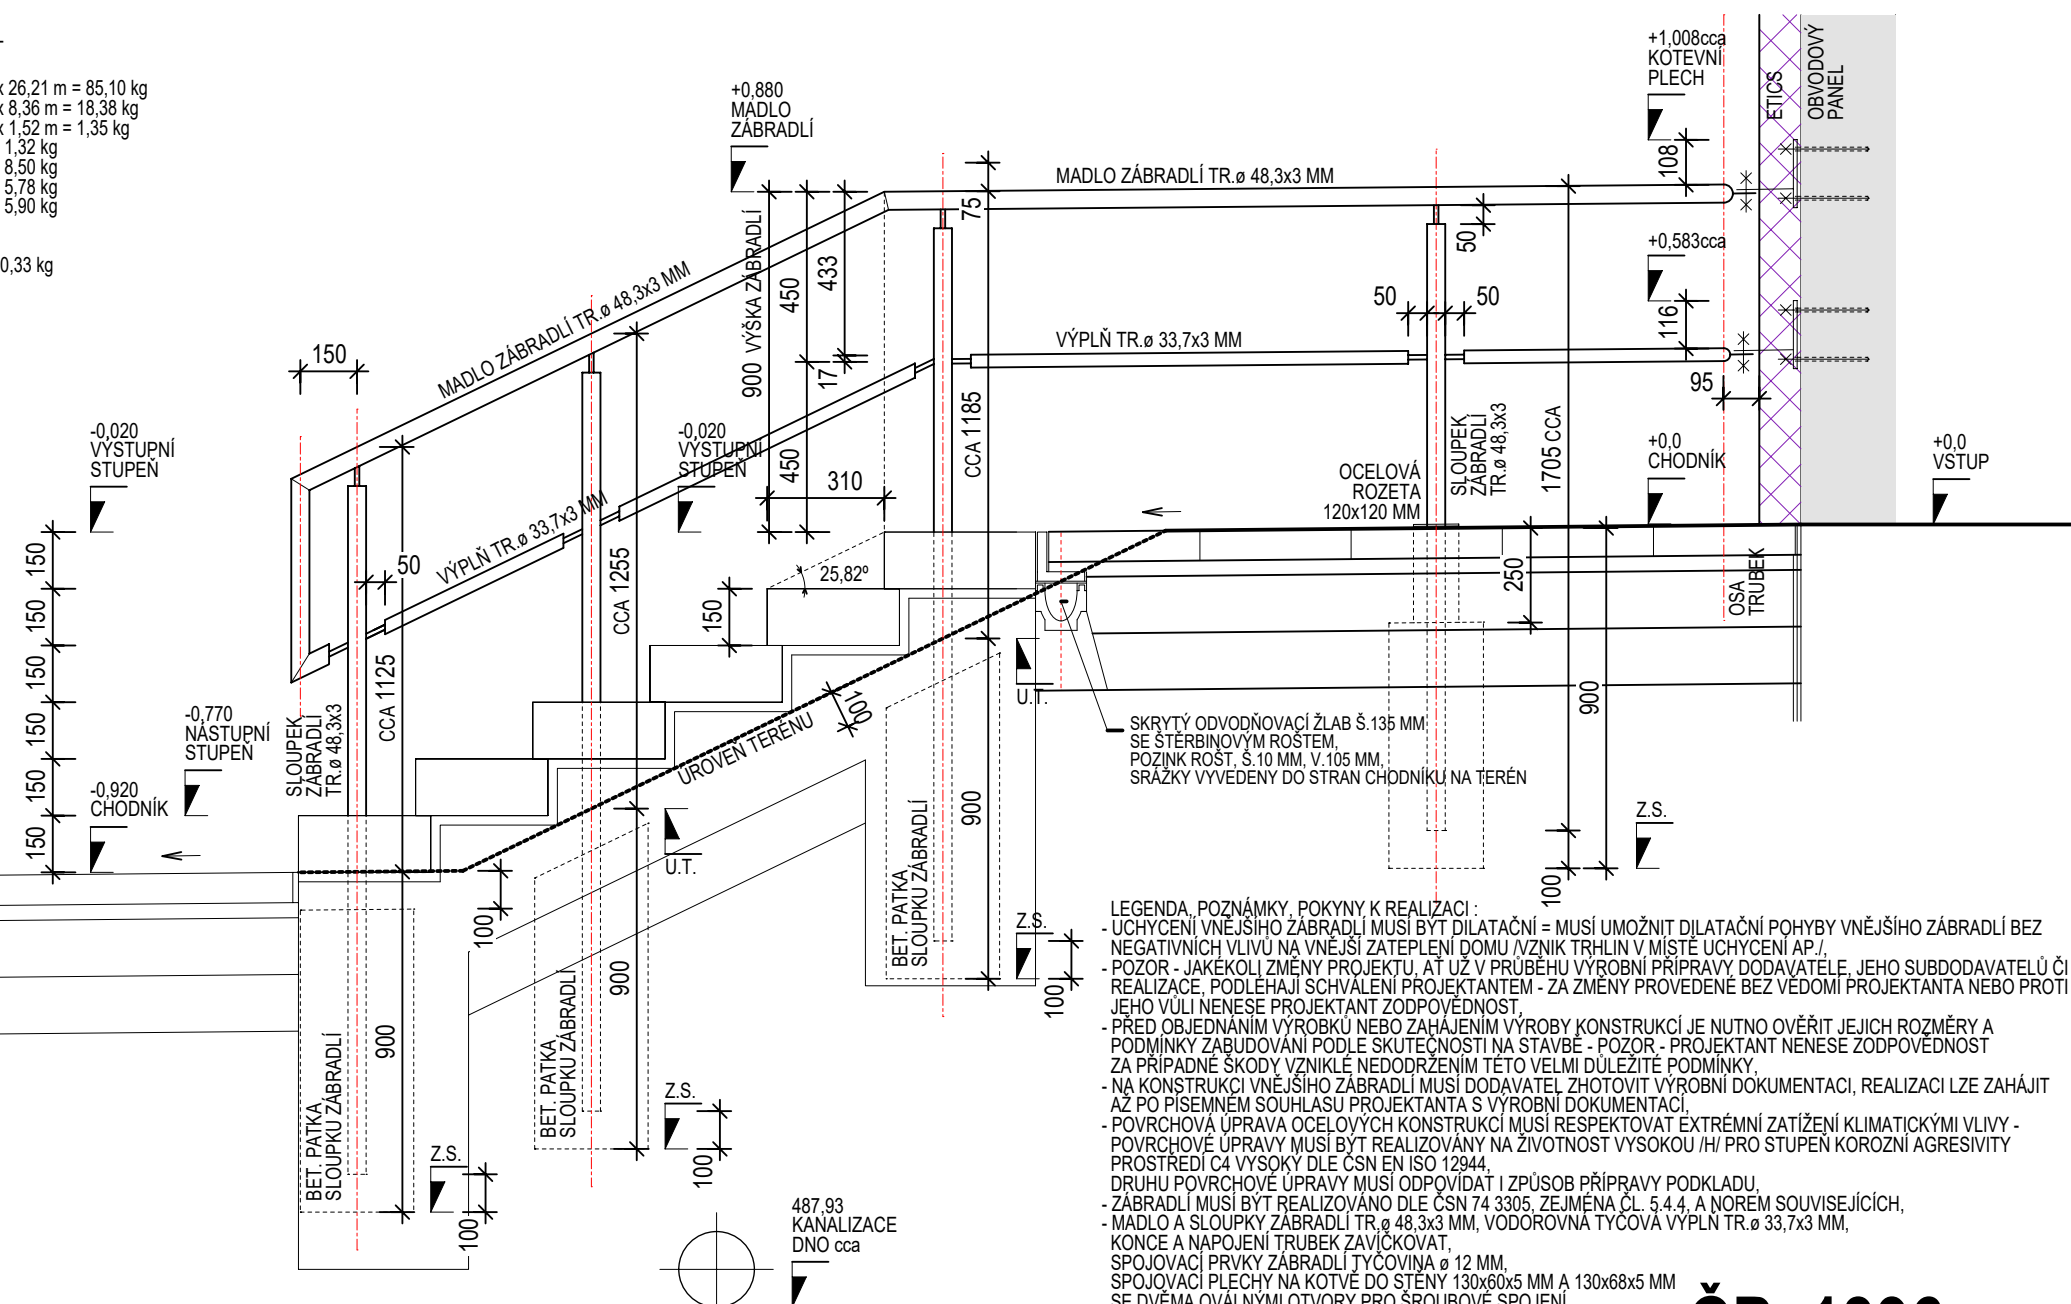

LEGENDA, POZNÁMKY, POKYNNY K REALIZACI :

- UCHYCENÍ VNĚJŠÍHO ZÁBRADLÍ MUSÍ BYT DILATAČNÍ - MUSÍ UMOŽNIT DILATAČNÍ POHYBY VNĚJŠÍHO ZÁBRADLÍ BEZ NEGATIVNÍCH VLIVŮ NA VNĚJŠÍ ZATEPLENÍ DOMU /VZNIK TRHLIN V MÍSTĚ UCHYCENÍ AP./
- POZOR - JAKEKOLÍ ZMĚNY PROJEKTU, AŽ UŽ V PRŮBĚHU VÝROBNÍ PŘÍPRAVY DODAVATELE, JEHO SUBDODAVATELŮ ČI REALIZACE, PODLEHAJÍ SCHVÁLENÍ PROJEKTANTEM - ZA ZMĚNY PROVEDENÉ BEZ VĚDOMÍ PROJEKTANTA NEBO PROTI JEHO VŮLI NENESE PROJEKTANT ZODPOVĚDNOST,
- PŘED OBJEDNÁNÍM VÝROBKŮ NEBO ZAHÁJENÍM VÝROBY KONSTRUKCÍ JE NUTNO OVĚŘIT JEJICH ROZMĚRY A PODMÍNKY ZABUDOVÁNÍ PODLE SKUTEČNOSTI NA STAVBĚ - POZOR - PROJEKTANT NENESE ZODPOVĚDNOST ZA PŘÍPADNÉ ŠKODY VZNIKLE NEDODRŽENÍM TĚTO VELMI DŮLEŽITÉ PODMÍNKY,
- NA KONSTRUKCI VNĚJŠÍHO ZÁBRADLÍ MUSÍ DODAVATEL ZHOTOVIT VÝROBNÍ DOKUMENTACI, REALIZACI LZE ZAHÁJIT AŽ PO PÍSEMNÉM SOUHLASU PROJEKTANTA S VÝROBNÍ DOKUMENTACÍ,
- POVRCHOVÁ ÚPRAVA OCELOVÝCH KONSTRUKCÍ MUSÍ RESPEKTOVAT EXTRÉMNÍ ZATÍŽENÍ KLIMATICKÝMI VLIVY - POVRCHOVÉ ÚPRAVY MUSÍ BYT REALIZOVÁNY NA ŽIVOTNOST VYSOKOU /H/ PRO STUPEŇ KOROZNÍ AGRESIVITY PROSTŘEDÍ Č4 VYSOKÝ DLE ČSN EN ISO 12944,
- DRUH POVRCHOVÉ ÚPRAVY MUSÍ ODPOVÍDAT I ZPŮSOB PŘÍPRAVY PODKLADU,
- ZÁBRADLÍ MUSÍ BYT REALIZOVÁNO DLE ČSN 74 3305, ZEJMÉNA ČL. 5.4.4, A NOREM SOUVISEJÍCÍCH,
- MADLO A SLOUPKY ZÁBRADLÍ TR.ø 48,3x3 MM, VODOROVNÁ TYČOVÁ VÝPLŇ TR.ø 33,7x3 MM, KONCE A NÁPOJENÍ TRUBEK ZAVÍČKOVAT,
- SPOJOVACÍ PRVKY ZÁBRADLÍ TYČOVINA ø 12 MM,
- SPOJOVACÍ PLECHY NA KOTVĚ DO STĚNY 130x60x5 MM A 130x68x5 MM SE DVĚMA OVÁLNÝMI OTVORY PRO ŠROUBOVÉ SPOJENÍ

+0,0 = cca 490,00 Bpv

ČP. 1396

KATALOG DETAILŮ - D.1.1.b.3		DET. 6	PROJEKTOVÁ A INŽENÝRSKÁ ČINNOST, ČINNOST TECHNICKÝCH PORADČŮ PRO ZDRAVOTNICTVÍ, HRADEC KRÁLOVÉ, SLEZSKÁ 848, TELEFON 776 773 778, E-MAIL amx@amxcz.cz ING.ARCH. ZDENĚK HANUŠ
VNĚJŠÍ ZÁBRADLÍ ČP.1396 - KOLMO K VÝCHODNÍ FASÁDĚ		MĚŘÍTKO M 1: 20	
VRCHLABÍ, ŠKOLNÍ ČP. 1395-1399, OPRAVA VNĚJŠÍCH ZPEVNĚNÝCH PLOCH		STUPEŇ DSP+DPS+DVZ	
VYPRACOVAL	ING.ARCH. ZDENĚK HANUŠ	DATUM KVĚTEN 2023	