


VNĚJŠÍ ZÁBRADLÍ LEVÉ

PŮDORYS
M 1: 20

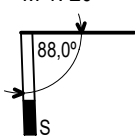



ŘEZ 1399

VÝPIS MATERIÁLU PRO 1 KS ZÁBRADLÍ LEVÉ - OBJEKT ČP. 1399 :
/POZNÁMKA - PRÁVÉ ZÁBRADLÍ VČETNĚ VÝPISU MATERIÁLU JE PŘEDMĚTEM SAMOSTATNÉHO VÝKRESU/


KONSTRUKCE	PROFIL	DÉLKA +5%	HMOTNOST
MADLO A SLOUPKY	TR.ø 48,3x3 mm	15,34 x 1,05 = 16,11 m	3,247 kg/m x 16,11 m = 52,31 kg
TYČOVÁ VÝPLŇ	TR.ø 33,7x3 mm	4,98 x 1,05 = 5,23 m	2,198 kg/m x 5,23 m = 11,50 kg
SPOJOVACÍ TYČOVINA	ø 12 mm	0,93 x 1,05 = 0,98 m	0,888 kg/m x 0,98 m = 0,85 kg
SPOJOVACÍ PLECH	130x60x5 mm	2 ks	2 x 0,33 kg = 0,66 kg
DOPLNKOVÉ PRVKY /NÍČKA AP./	-	-	4,23 kg
KOTEVNÍ PRVEK DO STĚNY HORNÍ	T 130x180x160 mm	1 ks	2,89 kg
KOTEVNÍ PRVEK DO STĚNY SPODNÍ	T 130x180x168 mm	1 ks	2,95 kg
MONTÁŽNÍ MATERIÁL /ŠROUBY AP./	-	-	2 kg
CELKEM 77,39 kg			

VNĚJŠÍ ZÁBRADLÍ LEVÉ

ŘEZ SVISLÝ PODÉLNÝ
PŘÍSTUPOVÝM SCHODIŠTĚM
M 1: 20

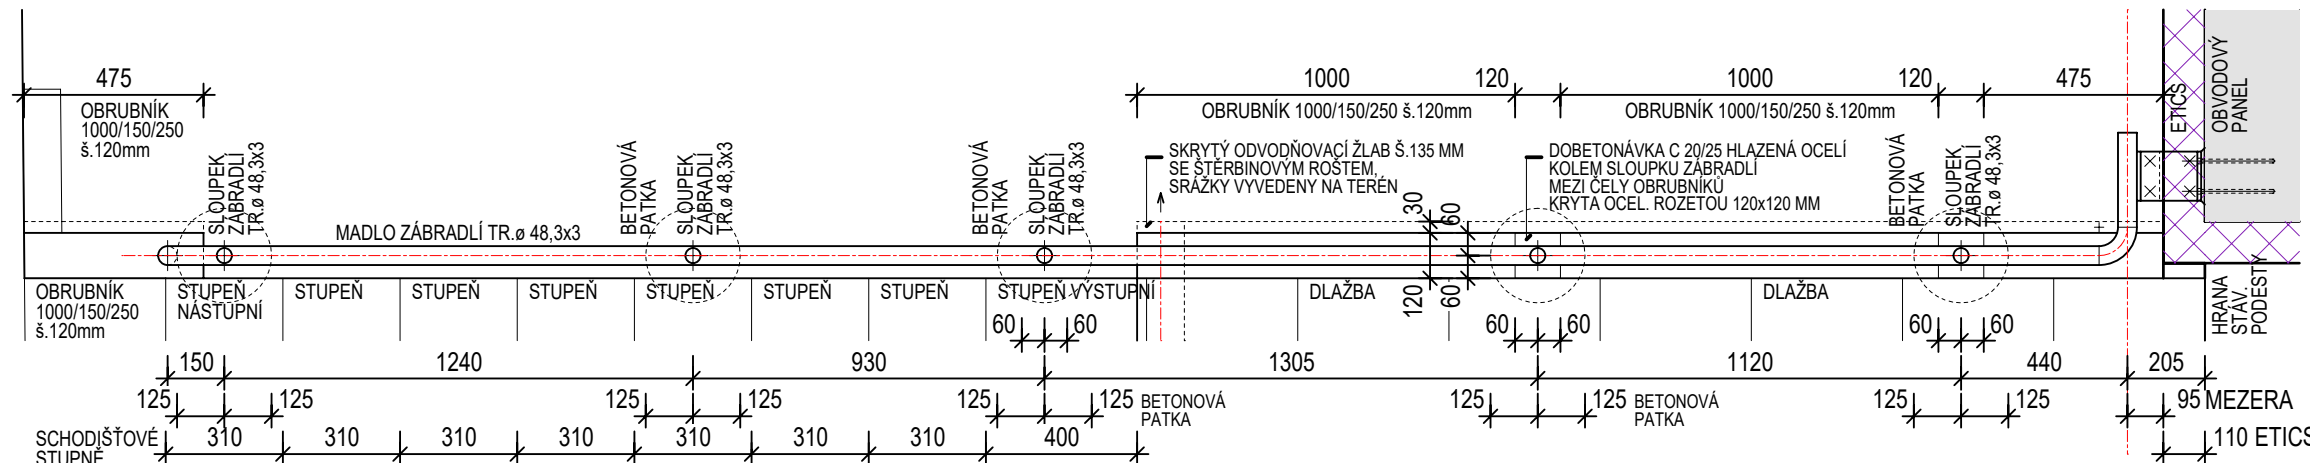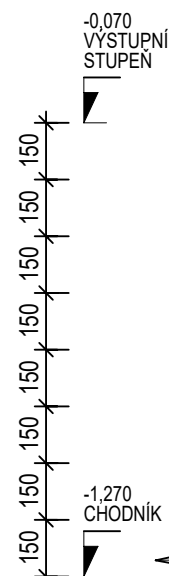

ŘEZ 1399

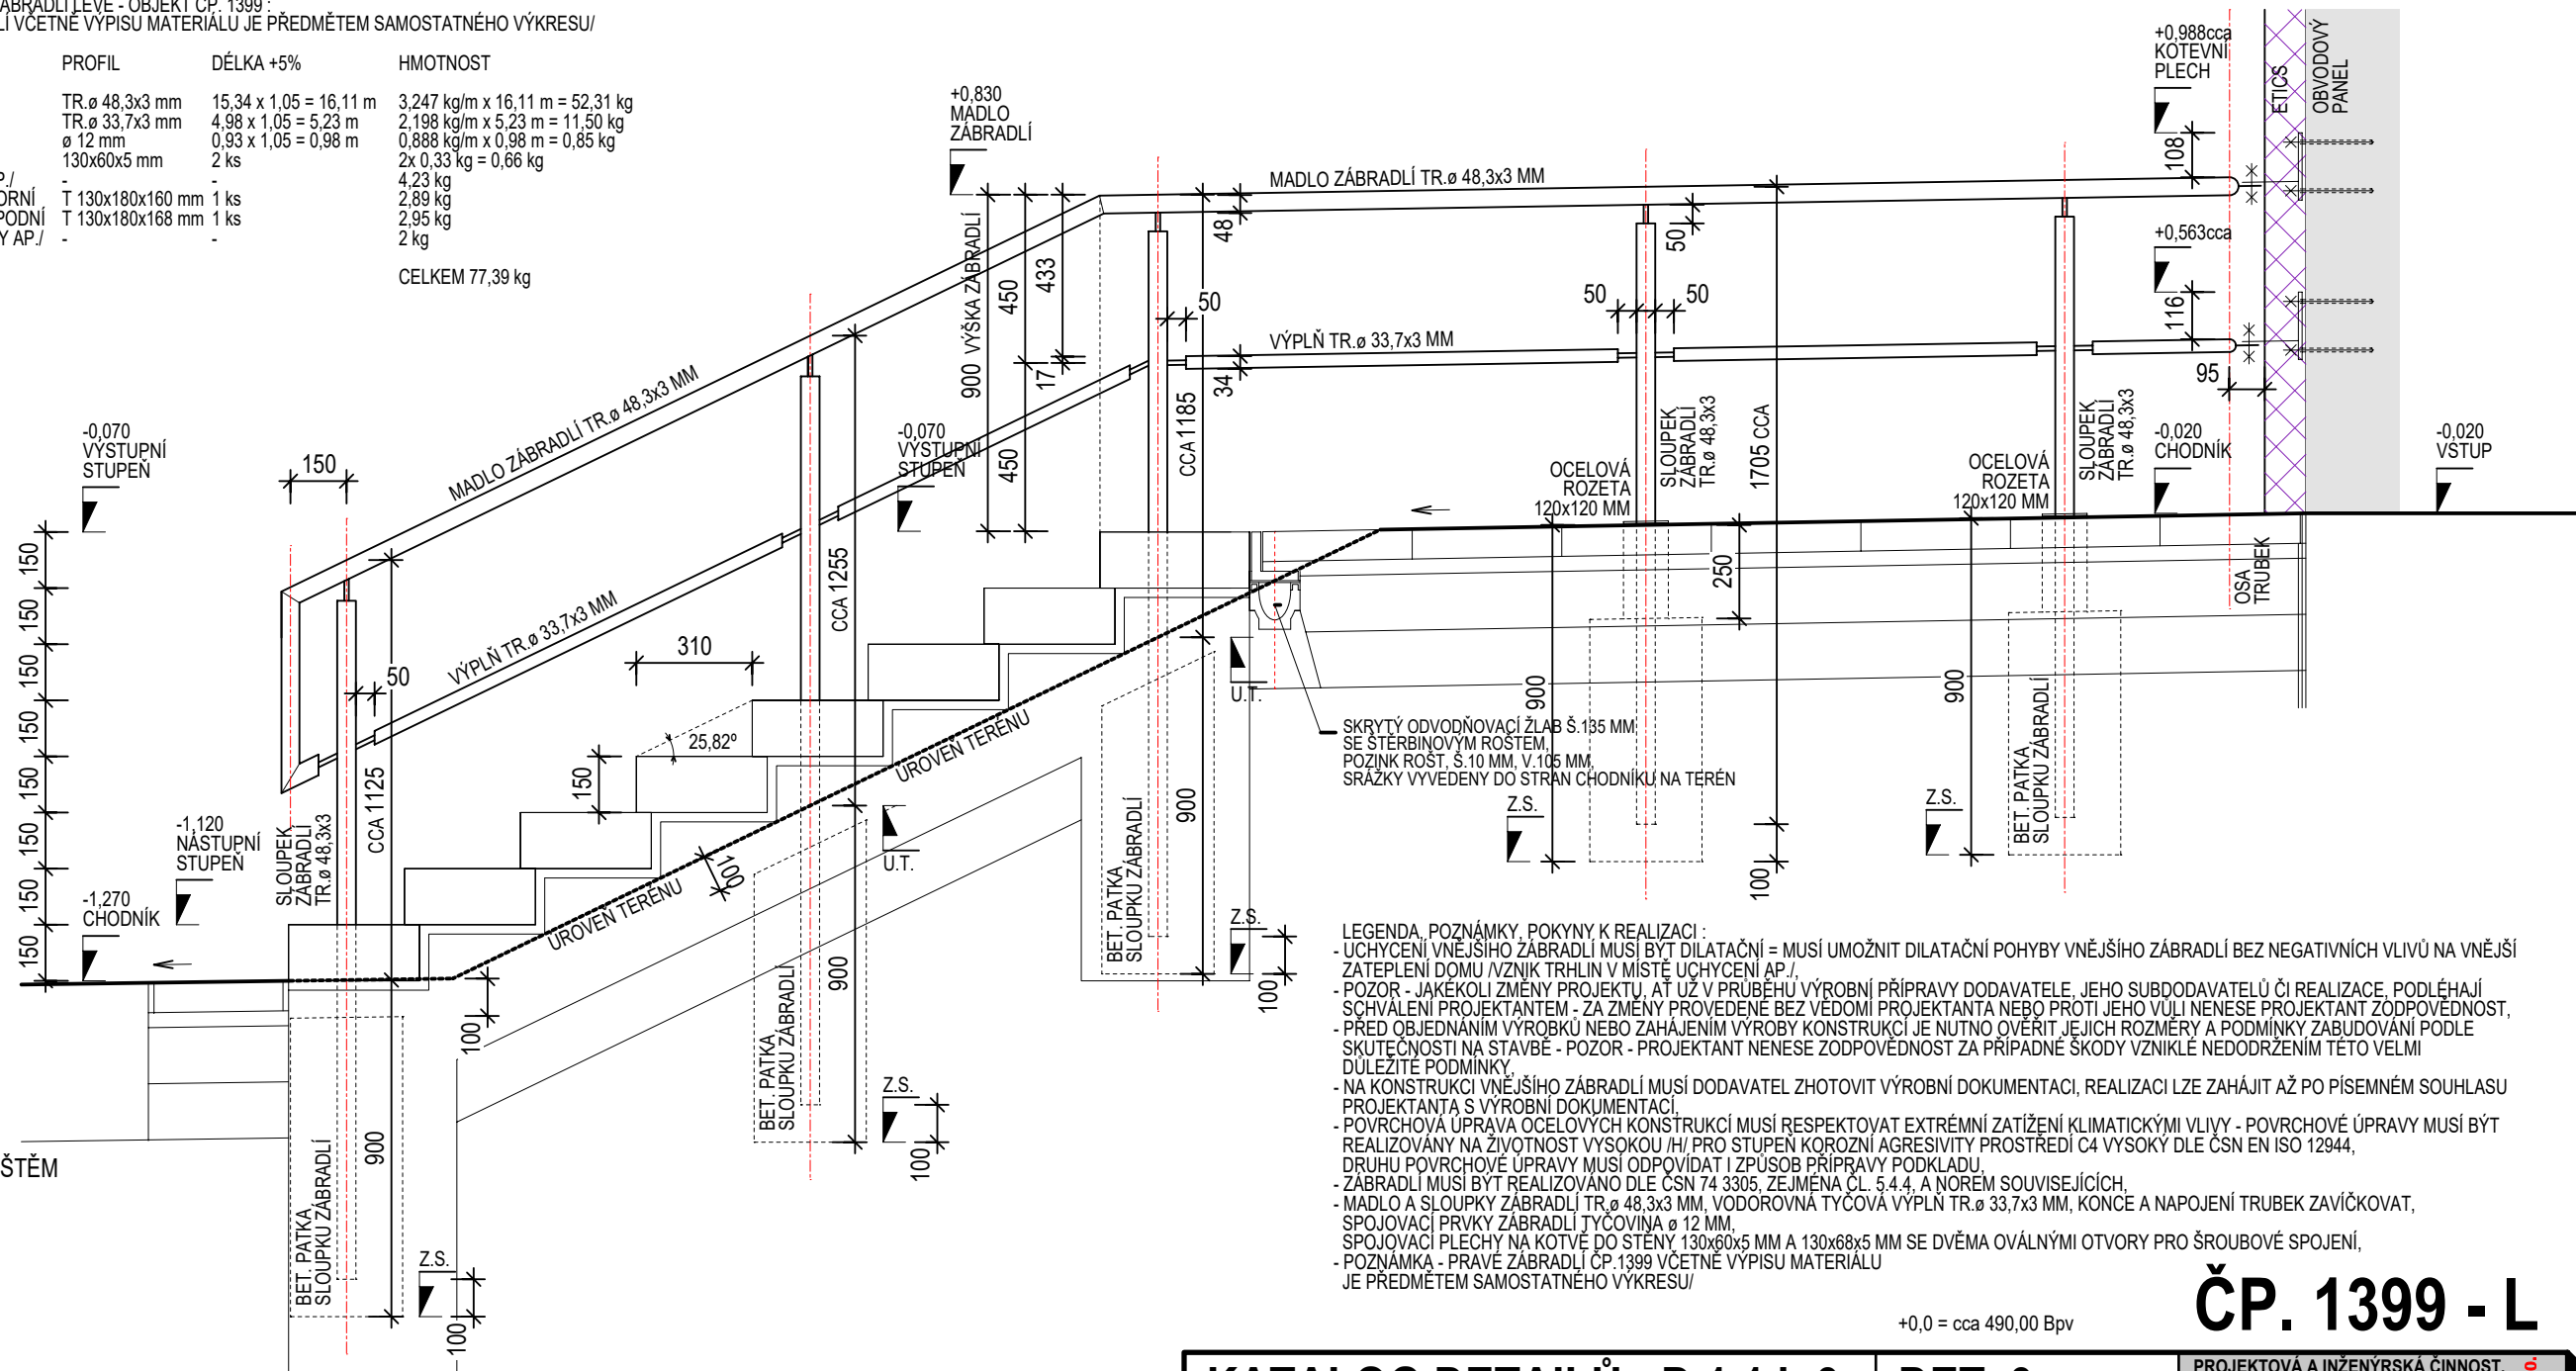

- LEGENDA, POZNÁMKY, POKYNY K REALIZACI :
- UCHYCENÍ VNĚJŠÍHO ZÁBRADLÍ MUSÍ BYT DILATAČNÍ = MUSÍ UMOŽNIT DILATAČNÍ POHYBY VNĚJŠÍHO ZÁBRADLÍ BEZ NEGATIVNÍCH VLIVŮ NA VNĚJŠÍ ZATEPLENÍ DOMU /VZNIK TRHLIN V MÍSTĚ UCHYCENÍ AP./
 - POZOR - JAKÉKOLI ZMĚNY PROJEKTU, AT UŽ V PRŮBĚHU VÝROBNÍ PŘÍPRAVY DODAVATELE, JEHO SUBDODAVATELŮ ČI REALIZACE, PODLÉHAJÍ SCHVÁLENÍ PROJEKTANTEM - ZA ZMĚNY PROVEDENÉ BEZ VĚDOMÍ PROJEKTANTA NEBO PROTI JEHO VŮLI NENESE PROJEKTANT ZODPOVĚDNOST,
 - PŘED OBJEDNÁNÍM VÝROBKŮ NEBO ZAHÁJENÍM VÝROBY KONSTRUKCÍ JE NUTNO OVĚRIT JEJICH ROZMĚRY A PODMÍNKY ZABUDOVÁNÍ PODLE SKUTEČNOSTI NA STAVBĚ - POZOR - PROJEKTANT NENESE ZODPOVĚDNOST ZA PŘÍPADNÉ ŠKODY VZNIKLE NEDODRŽENÍM TĚTO VELMI DŮLEŽITÉ PODMÍNKY,
 - NA KONSTRUKCI VNĚJŠÍHO ZÁBRADLÍ MUSÍ DODAVATEL ZHOTOVIT VÝROBNÍ DOKUMENTACI, REALIZACI LZE ZAHÁJIT AŽ PO PÍSEMNÉM SOUHLASU PROJEKTANTA S VÝROBNÍ DOKUMENTACÍ,
 - POVRCHOVÁ ÚPRAVA OCELOVÝCH KONSTRUKCÍ MUSÍ RESPEKTOVAT EXTRÉMNÍ ZATÍŽENÍ KLIMATICKÝMI VLIVY - POVRCHOVÉ ÚPRAVY MUSÍ BYT REALIZOVÁNY NA ŽIVOTNOST VYSOKOU /H/ PRO STUPEŇ KOROZNÍ AGRESIVITY PROSTŘEDÍ C4 VYSOKÝ DLE ČSN EN ISO 12944, DRUH POVRCHOVÉ ÚPRAVY MUSÍ ODPOVÍDAT I ZPŮSOB PŘÍPRAVY PODKLADU,
 - ZÁBRADLÍ MUSÍ BYT REALIZOVÁNO DLE ČSN 74 3305, ZEJMÉNA ČL. 5.4.4, A NOREM SOUVISEJÍCÍCH,
 - MADLO A SLOUPKY ZÁBRADLÍ TR.ø 48,3x3 MM, VODOROVNÁ TYČOVÁ VÝPLŇ TR.ø 33,7x3 MM, KONCE A NAPOJENÍ TRUBEK ZAVÍČKOVAT,
 - SPOJOVACÍ PRVKY ZÁBRADLÍ TYČOVINA ø 12 MM,
 - SPOJOVACÍ PLECHY NA KOTVĚ DO STĚNY 130x60x5 MM A 130x68x5 MM SE DVĚMA OVÁLNÝMI OTVORY PRO ŠROUBOVÉ SPOJENÍ,
 - POZNÁMKA - PRÁVÉ ZÁBRADLÍ ČP.1399 VČETNĚ VÝPISU MATERIÁLU JE PŘEDMĚTEM SAMOSTATNÉHO VÝKRESU/

+0,0 = cca 490,00 Bpv

ČP. 1399 - L

KATALOG DETAILŮ - D.1.1.b.3

VNĚJŠÍ ZÁBRADLÍ ČP.1399 - KOLMO K VÝCHODNÍ FAŠÁDĚ - LEVÉ

VRCHLABÍ, ŠKOLNÍ ČP. 1395-1399, OPRAVA VNĚJŠÍCH ZPEVNĚNÝCH PLOCH

VYPRACOVAL

ING.ARCH. ZDENĚK HANUŠ

DET. 3

MĚŘÍTKO M 1: 20

STUPEŇ DSP+DPS+DVZ

DATUM KVĚTEN 2023

PROJEKTOVÁ A INŽENÝRSKÁ ČINNOST,
ČINNOST TECHNICKÝCH PORADCŮ
PRO ZDRAVOTNICTVÍ,
HRADEC KRÁLOVÉ, SLEZSKÁ 848,
TELEFON 776 773 778,
E-MAIL amx@amxcz.cz
ING.ARCH. ZDENĚK HANUŠ

amx s.r.o.