

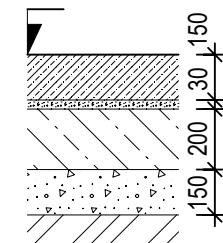


# **PŘÍSTUPOVÉ SCHODIŠTĚ** **ŘEZ PODÉLNÝ PRO ČP.1399 /PRO OSTATNÍ VZOROVÝ/** **M 1: 25**

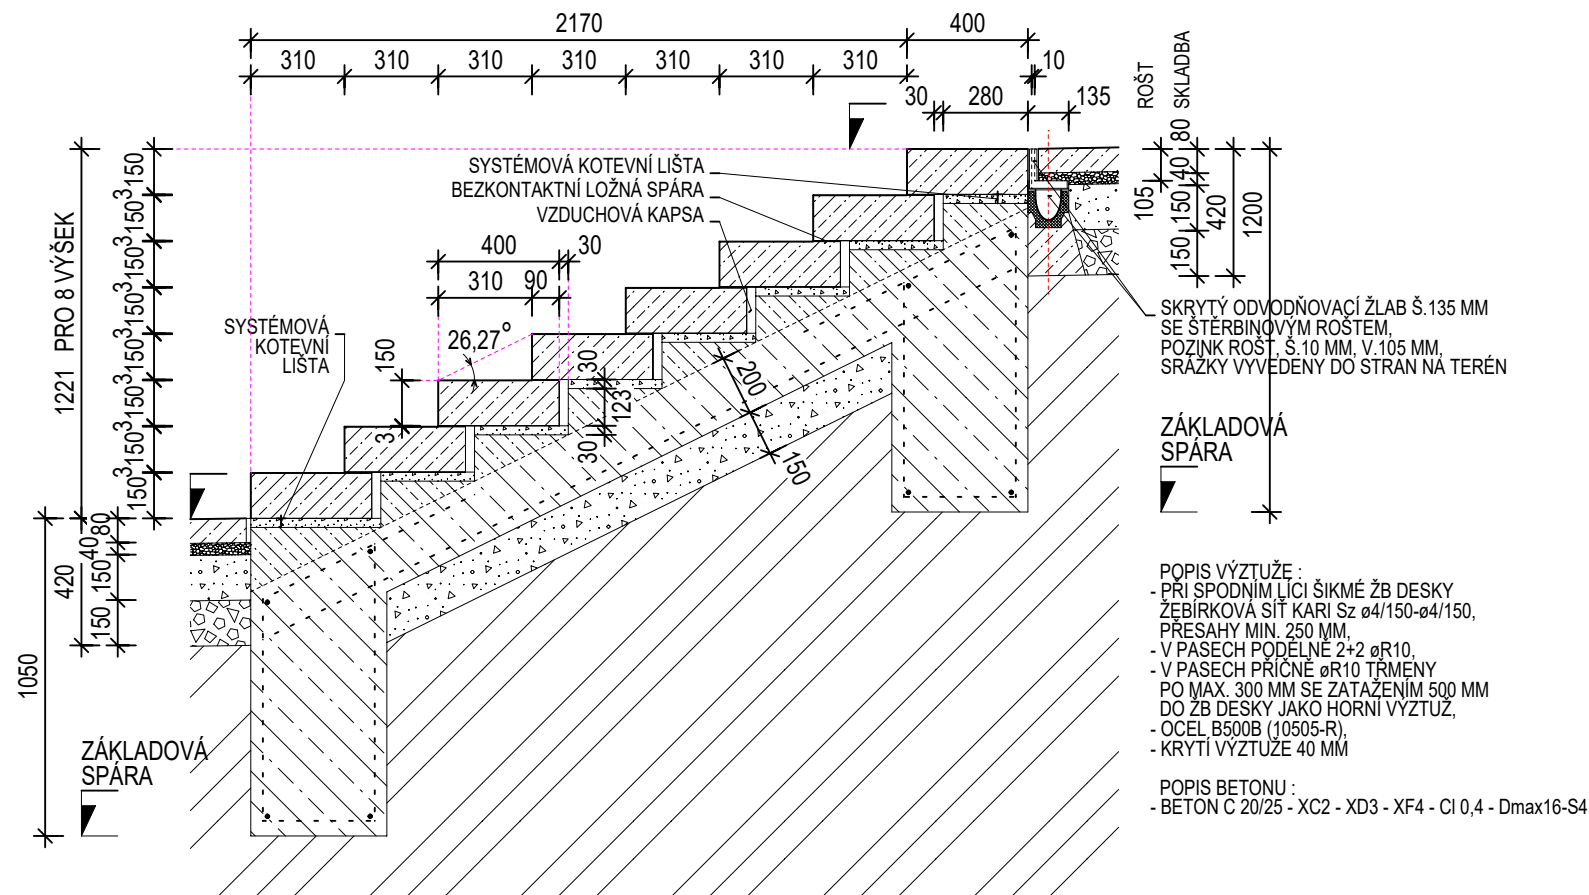


## **SKLADBA S.1 - PŘÍSTUPOVÉ SCHODIŠTĚ - M 1: 25**

- PLNÝ BETONOVÝ STUPEŇ C 50/60, STROJNÍ VÝROBA 150 MM
- ROZMĚR DL.1250 a 1150 /ZKRACENÝ/ x Š.400 x V.150 MM,
- ODSTĚN ŠEDÝ UNI, POVRCH NATIVO, PROTISKLUZNÝ POVRCH R 13,
- MALTOVÝ UKLADACÍ PÁSEK /S KOTEVNÍ LIŠTOU/ V 1/6 DÉLKY OD KONCŮ 30 MM,
- VÝZTUŽENÁ PODKLADNÍ BETONOVÁ DESKA C 20/25 XC1 200 MM
- S NABETONOVANÝMI STUPNI SNÍŽENÝMI O TLOUŠTKU UKLADACÍCH PÁSKŮ,
- PODKLADNÍ VRSTVA ŠTĚRKODRT 150 MM, FRAKCE 0-32 MM,
- HUTNĚNÁ PLÁN ( $E_{def2}$  = 30-45 MPa)

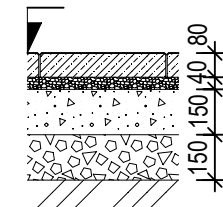


## **SKLADBA S.2 - HLAVNÍ CHODNÍK - M 1: 25**

- BETONOVÁ DESKA 80 MM
- ROZMĚR DL.800 x Š.400 x TL.80 MM,
- ODSTĚN PŘÍRODNÍ, PROTISKLUZNÝ POVRCH R 13,
- LOŽE Z DRCENÉHO KAMENÍVA 40 MM, FRAKCE 4-8 MM,
- NOSNÁ VRSTVA ŠTĚRKODRT 150 MM, FRAKCE 0-32 MM,
- ROZNÁSEČI VRSTVA ŠTĚRKODRT 150 MM, FRAKCE 0-45 MM,
- HUTNĚNÁ PLÁN ( $E_{def2}$  = 30-45 MPa)

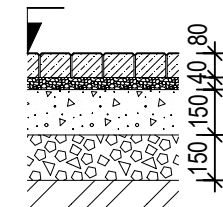

## **SKLADBA S.3 - VEDLEJŠÍ CHODNÍK - M 1: 25**


- BETONOVÁ PRŮMYSLOVÁ ZÁMKOVÁ DLAŽBA 80 MM
- ROZMĚR DL.200 x Š.100 x TL.80 MM,
- ODSTĚN PŘÍRODNÍ, PROTISKLUZNÝ POVRCH R 13,
- LOŽE Z DRCENÉHO KAMENÍVA 40 MM, FRAKCE 4-8 MM,
- NOSNÁ VRSTVA ŠTĚRKODRT 150 MM, FRAKCE 0-32 MM,
- ROZNÁSEČI VRSTVA ŠTĚRKODRT 150 MM, FRAKCE 0-45 MM,
- HUTNĚNÁ PLÁN ( $E_{def2}$  = 30-45 MPa)

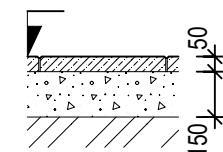


## **SKLADBA S.4 - OKAPOVÝ CHODNÍK - M 1: 25**

- BETONOVÁ DLAŽDICE 50 MM
- ROZMĚR DL.500 x Š.500 x TL.50 MM,
- ODSTĚN PŘÍRODNÍ BETONOVÝ,
- PODKLADNÍ VRSTVA ŠTĚRKOPÍSKU 150 MM,
- ROSTLÝ TERÉN - HUTNĚNÁ PLÁN ( $E_{def2}$  = 30 MPa)


## **DETAIL OSAZENÍ SLOUPKU ZÁBRADLÍ** **ŘEZ SVISLÝ** **M 1: 25**

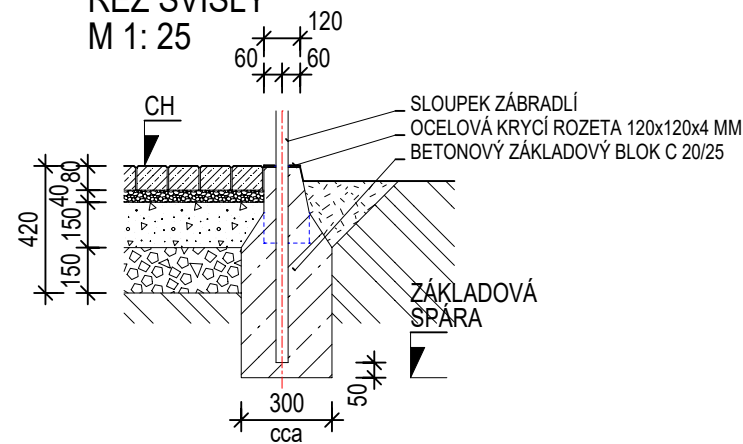

## **DETAIL OSAZENÍ SLOUPKU ZÁBRADLÍ** **PŮDORYS** **M 1: 25**

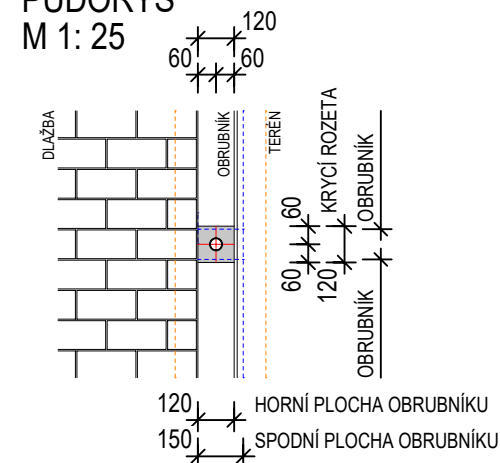

## **DETAIL OSAZENÍ OBRUBNÍKU** **ŘEZ SVISLÝ** **M 1: 25**

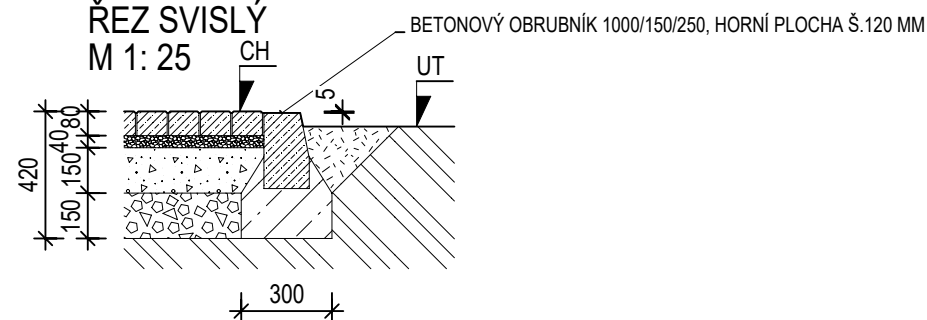

+0,0 = cca 490,00 Bpv

KATALOG DETAILŮ - D.1.1.b.3		DET. 8	PROJEKTOVÁ A INŽENÝRSKÁ ČINNOST, ČINNOST TECHNICKÝCH PORADCŮ PRO ZDRAVOTNICTVÍ, HRADEC KRÁLOVÉ, SLEZSKÁ 848, TELEFON 776 773 778, E-MAIL amx@amxcz.cz ING.ARCH. ZDENĚK HANUŠ
SKLADBY KONSTRUKCÍ, DETAIL SCHODIŠTĚ, UKOTVENÍ ZÁBRADLÍ		MĚŘÍTKO M 1: 25	
VRCHLABÍ, ŠKOLNÍ ČP. 1395-1399, OPRAVA VNĚJŠÍCH ZPEVNĚNÝCH PLOCH		STUPEŇ DSP+DPS+DVZ	
VYPRACOVAL	ING.ARCH. ZDENĚK HANUŠ	DATUM KVĚTEN 2023	

amx s.r.o.