

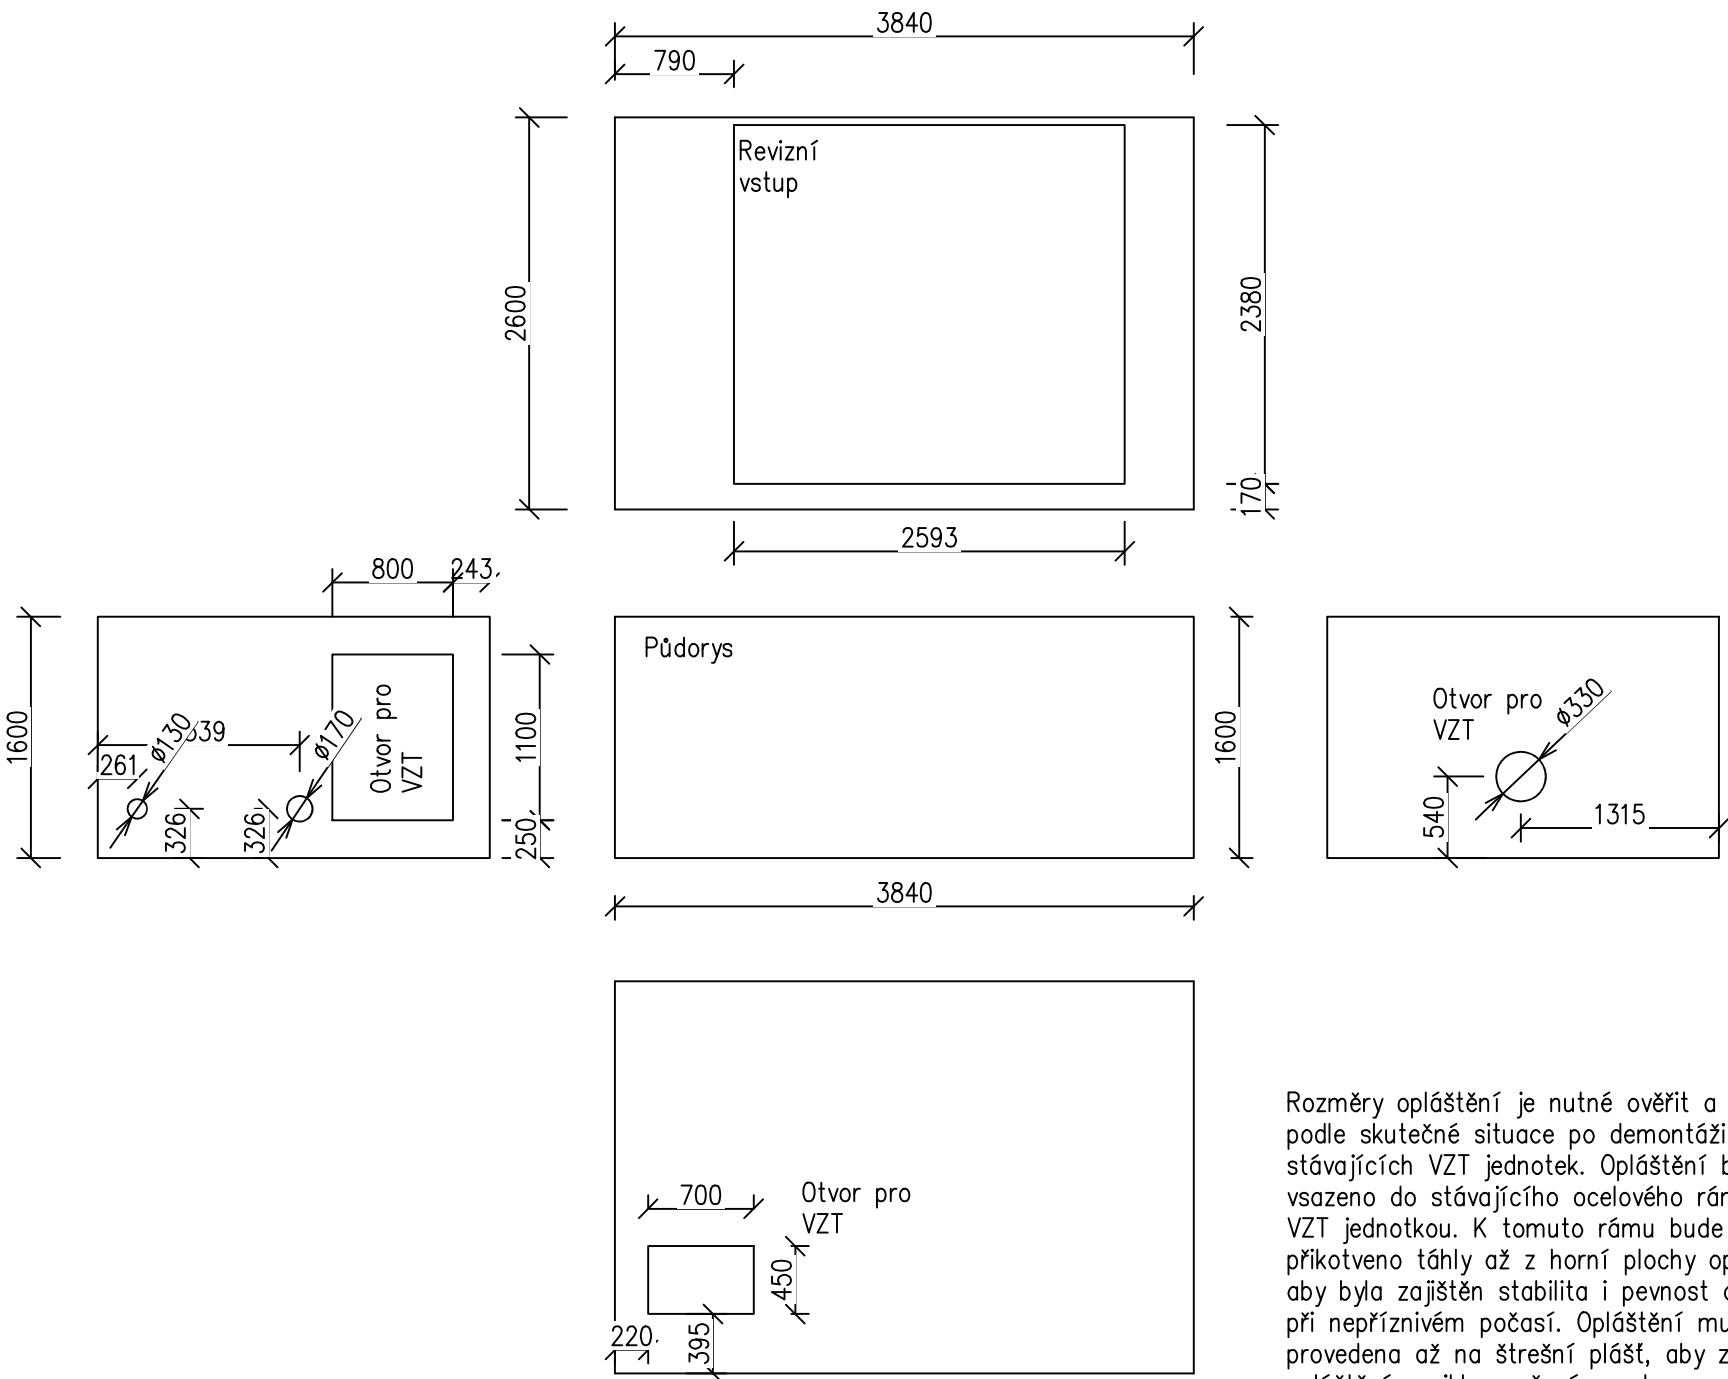
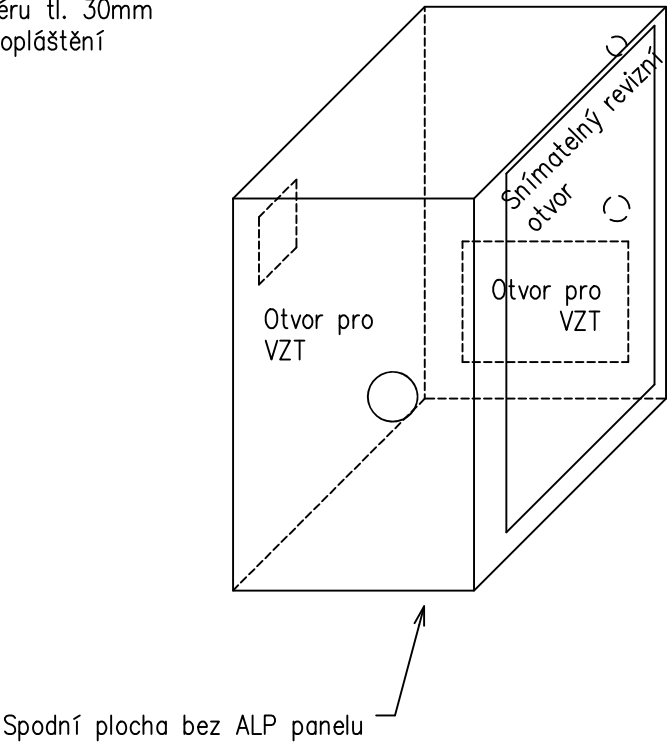


Navrhované opláštění VZT zařízení:
ALP panel do exteriéru tl. 30mm
rozměry viz. výkres opláštění

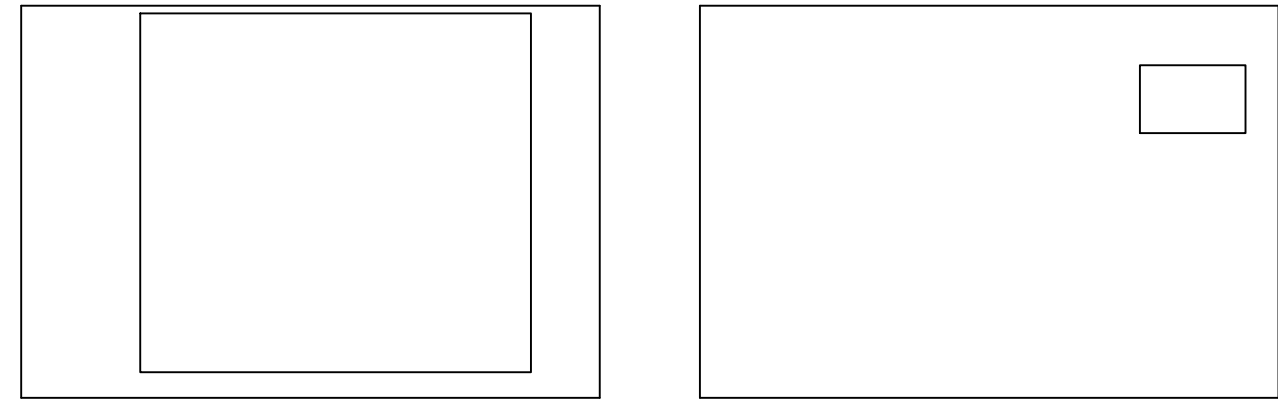

Pohledy na jednotlivé boční panely:

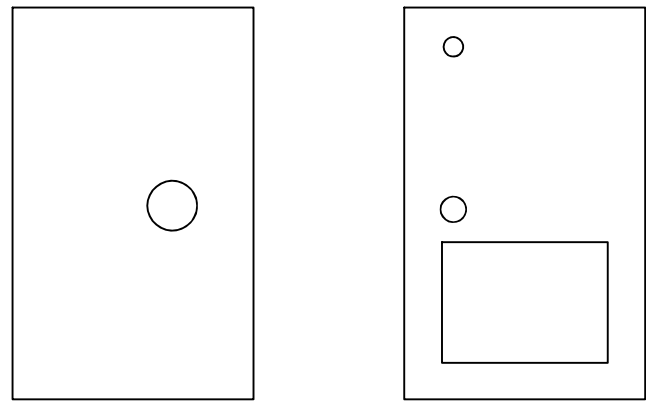

Rozměry opláštění je nutné ověřit a upravit podle skutečné situace po demontáži stávajících VZT jednotek. Opláštění bude vsazeno do stávajícího ocelového rámu pod VZT jednotkou. K tomuto rámu bude také přikotveno táhly až z horní plochy opláštění, aby byla zajištěna stabilita i pevnost opláštění při nepříznivém počasí. Opláštění musí být provedeno až na střešní plášť, aby z opláštění vznikl uzavřený prostor.

projektant profese: Ing. Vlastimil Cerman Valteřice 221 514 01, Horní Branná ČKAIT č. 0501261	zodp. projektant: Ing. Vlastimil Cerman vypracoval: Ing. Vlastimil Cerman	investor: Město Vrchlabí Zámek 1 Vrchlabí	
		stupeň: DPS	
projekt: Oprava VZT odvlhčování střešního prostoru zimního stadionu		místo: Fügnerova 1288 Vrchlabí 54301	datum: 06/2025
			měřítko: 1:50 formát: A3
výkres: Výkres opláštění VZT jednotek		část objektu: D.1.4.3 Vzduchotechnika	číslo přílohy: D.1.4.3.5