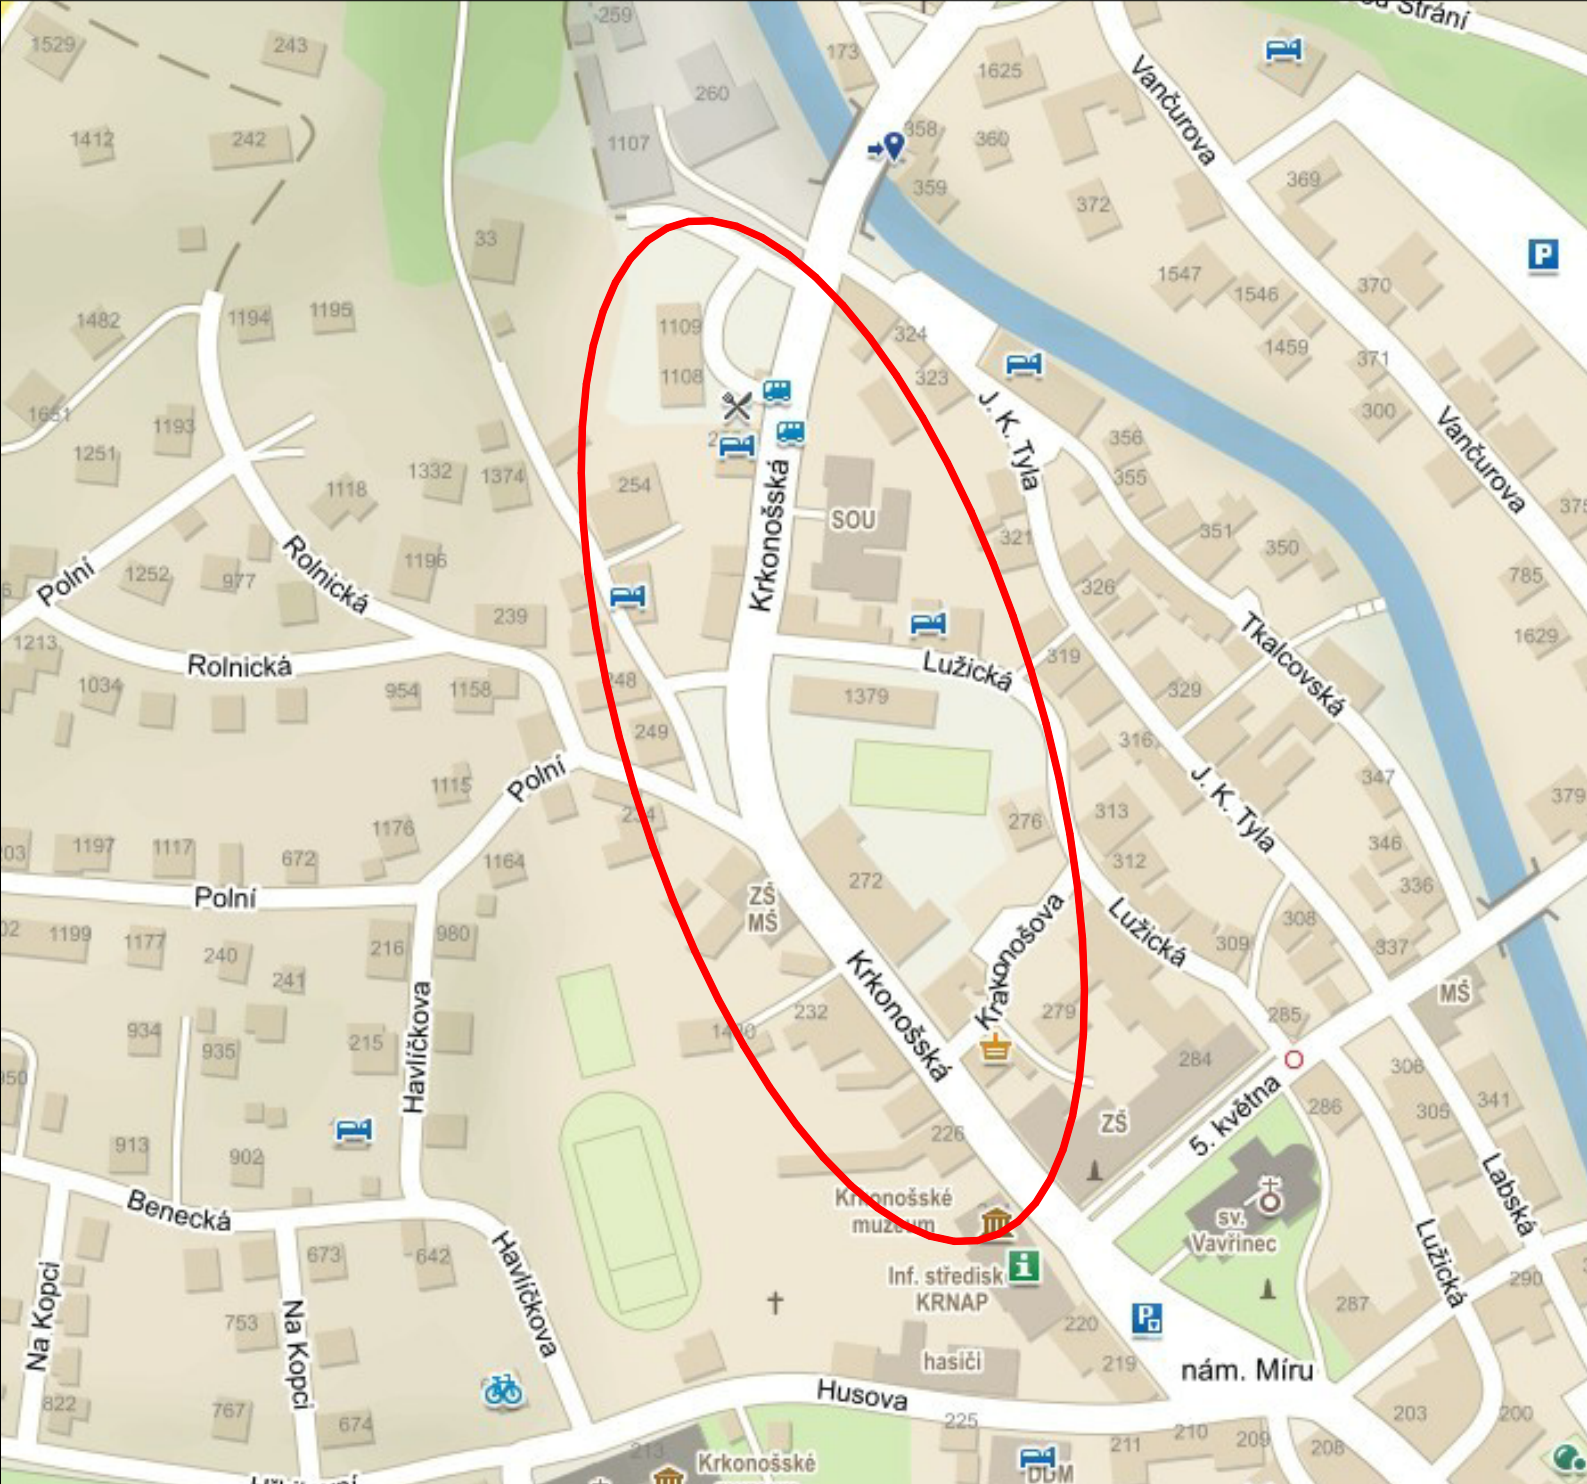


Solertia

HLAVNÍ PROJEKTANT	ODPOVĚDNÝ PROJEKTANT	VYPRACOVAL	
	Ing. Miroslav Podlipný	Lukáš Jirásek	
INVESTOR	Město Vrchlabí, Zámek čp.1, Vrchlabí	ZAKÁZKA	SO-2017/07
MÍSTO	Vrchlabí, kraj Královéhradecký	DATUM	Prosinec 2017
AKCE	VRCHLABÍ, UL. KRKONOŠSKÁ OD UL. J.K.TYLA PO UL. 5.KVĚTNA	STUPEŇ	DUR+DSP+DPS
		FORMÁT	1 A4
PŘÍLOHA	VEŘEJNÉ OSVĚTLENÍ Situace širších vztahů	MĚŘÍTKO 1 : 2500	C.1