
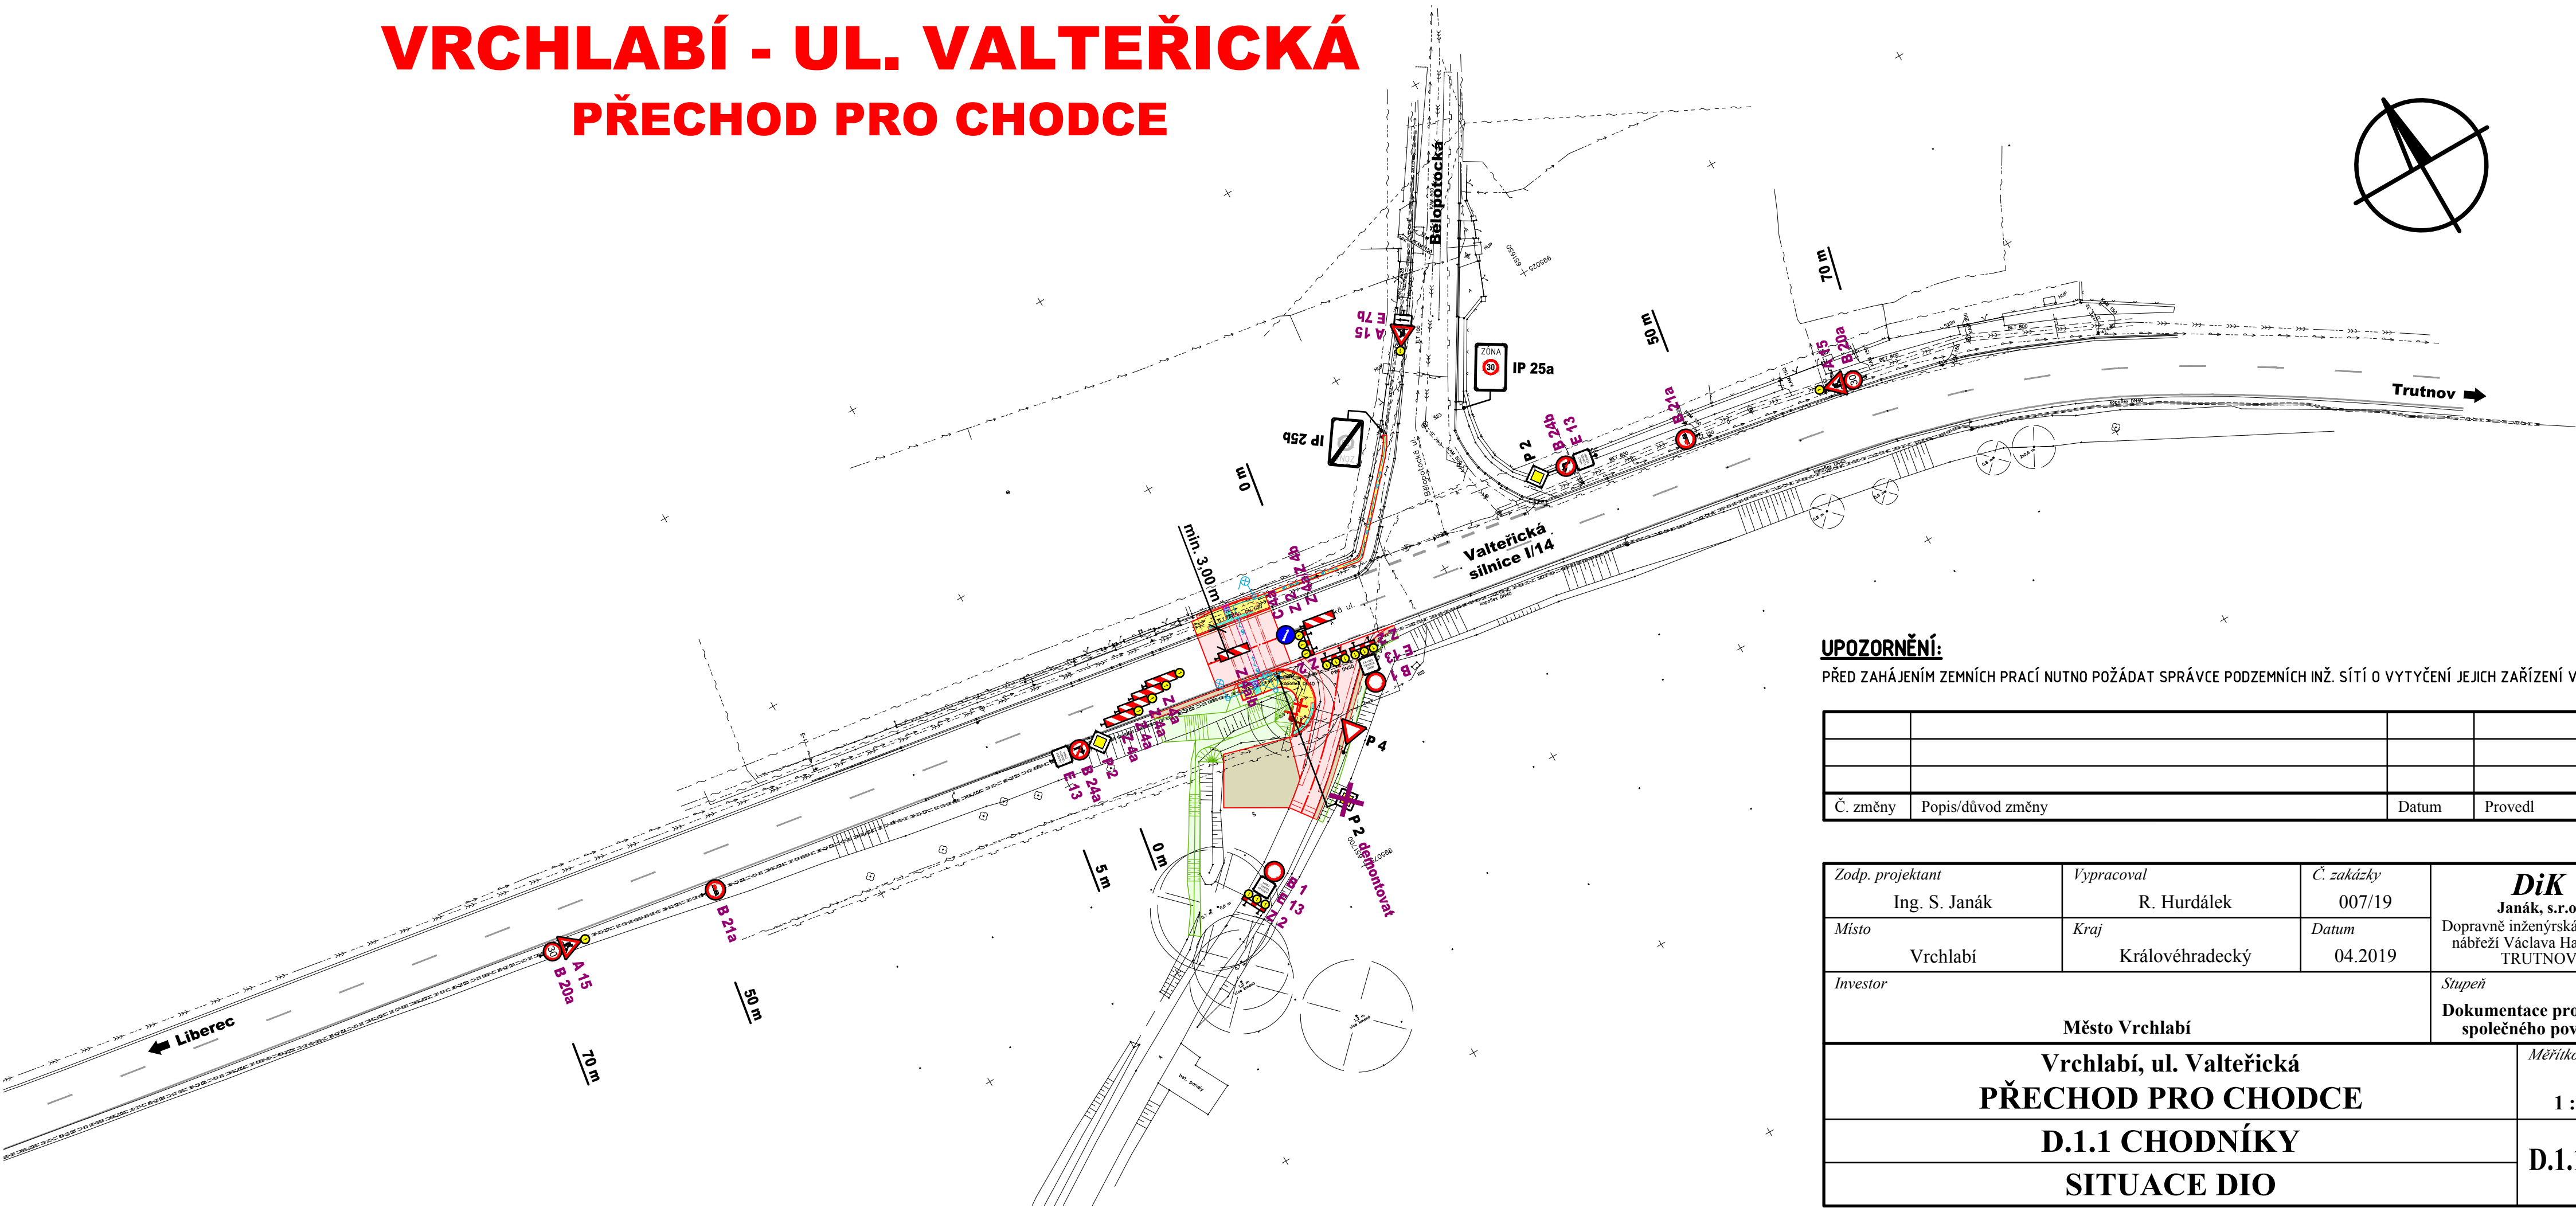


# VRCHLABÍ - UL. VALTEŘICKÁ

## PŘECHOD PRO CHODCE

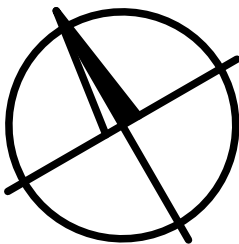

**UPOZORNĚNÍ:**  
PŘED ZAHÁJENÍM ZEMNÍCH PRACÍ NUTNO POŽÁDAT SPRÁVCE PODZEMNÍCH INŽ. SÍTÍ O VYTÝČENÍ JEJICH ZAŘÍZENÍ V TERÉNU!

Č. změny	Popis/důvod změny	Datum	Provedl

Zodp. projektant Ing. S. Janák	Vypracoval R. Hurdálek	Č. zakázky 007/19	<b>DiK</b> Janák, s.r.o. Dopravně inženýrská kancelář nábřeží Václava Havla 207 TRUTNOV
Místo Vrchlabí	Kraj Královéhradecký	Datum 04.2019	
Investor  Město Vrchlabí			Stupeň  Dokumentace pro vydání společného povolení
Vrchlabí, ul. Valteřická <b>PŘECHOD PRO CHODCE</b>			Měřítko  1 : 500
D.1.1 CHODNÍKY			D.1.1.2g.2
SITUACE DIO			