

DRUH POZEMKU KATASTRÁLNÍ ÚZEMÍ KRAJ: KRÁLOVÉHRADECKÝ	OST. PL.	TRVALÝ TRAVNÍ POROST
		PODHŮŘÍ – HARTA

VRCHLABÍ - LIŠČÍ KOPEC - JIH III.  
SO.01 KOMUNIKACE A CHODNÍKY - KOMUNIKACE "D"  
KM 0,000 00 - KM 0,053 05  
MĚŘÍTKO 1:500/50

SKLONOVÉ POMĚRY

ZMĚNA PŘÍČNÉHO SKLONU


KÓTY NIVELETY

KÓTY TERÉNU

SROV. ROVINA  
STANICENÍ V KM

VZDÁLENOSTI PŘ. ŘEZŮ

SMĚROVÉ POMĚRY

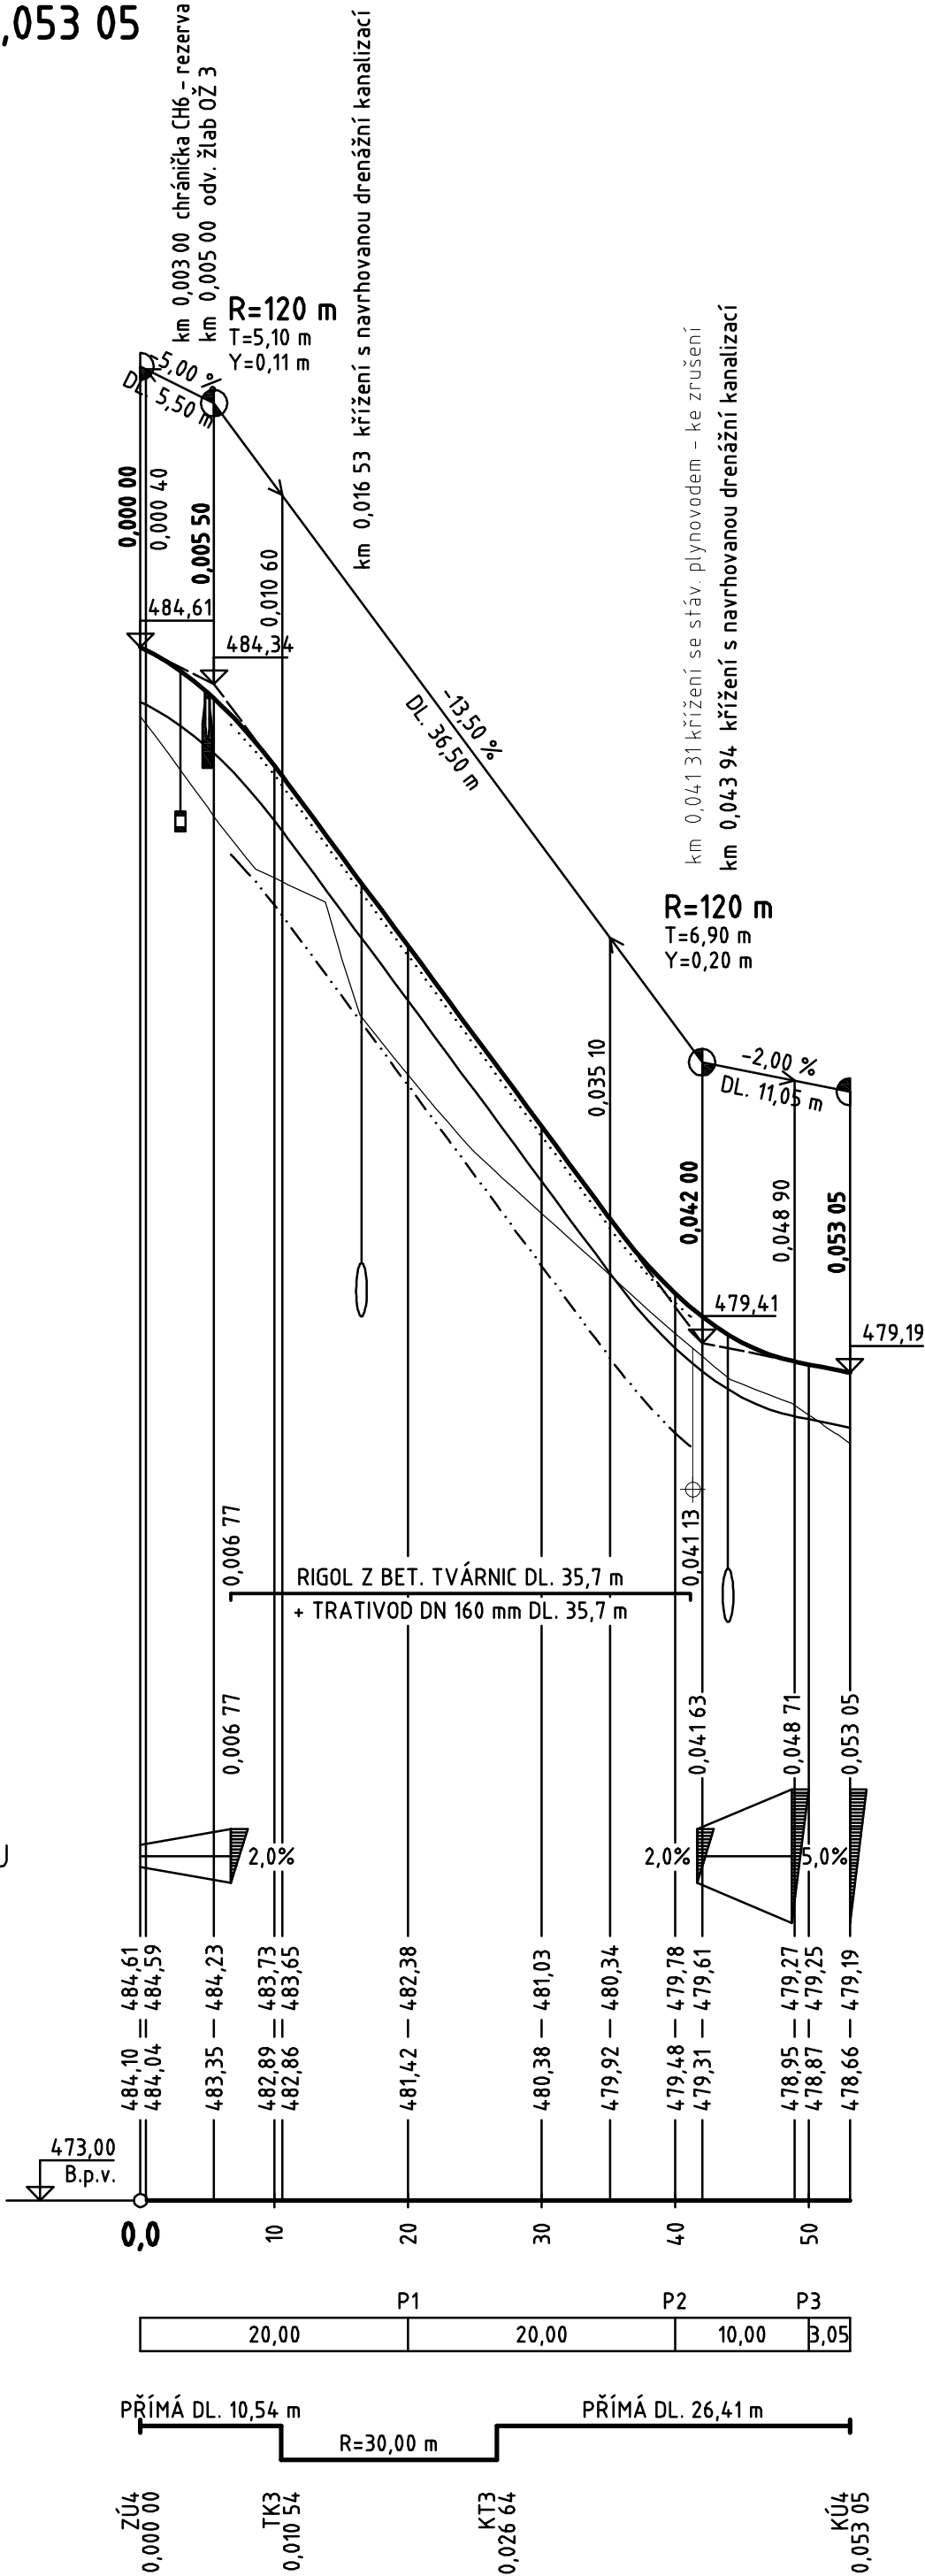

Zodp. projektant Ing. S. Janák	Vypracoval Bc. P. Syrovátka	Č. zakázky 009/12	<b>DiK</b> Janák, s.r.o. Dopravně inženýrská kancelář Revoluční 207 TRUTNOV
Místo Vrchlabí	Kraj Královéhradecký	Datum 03.2012	
Investor Město Vrchlabí			Stupeň DSP a DZS
VRCHLABÍ - LIŠČÍ KOPEC - JIH III. TECHNICKÁ VYBAVENOST PRO RD SO.01 KOMUNIKACE A CHODNÍKY PODÉLNÝ PROFIL KOMUNIKACE "D"			Měřítko 1:500/50
			<b>F.1.3</b>