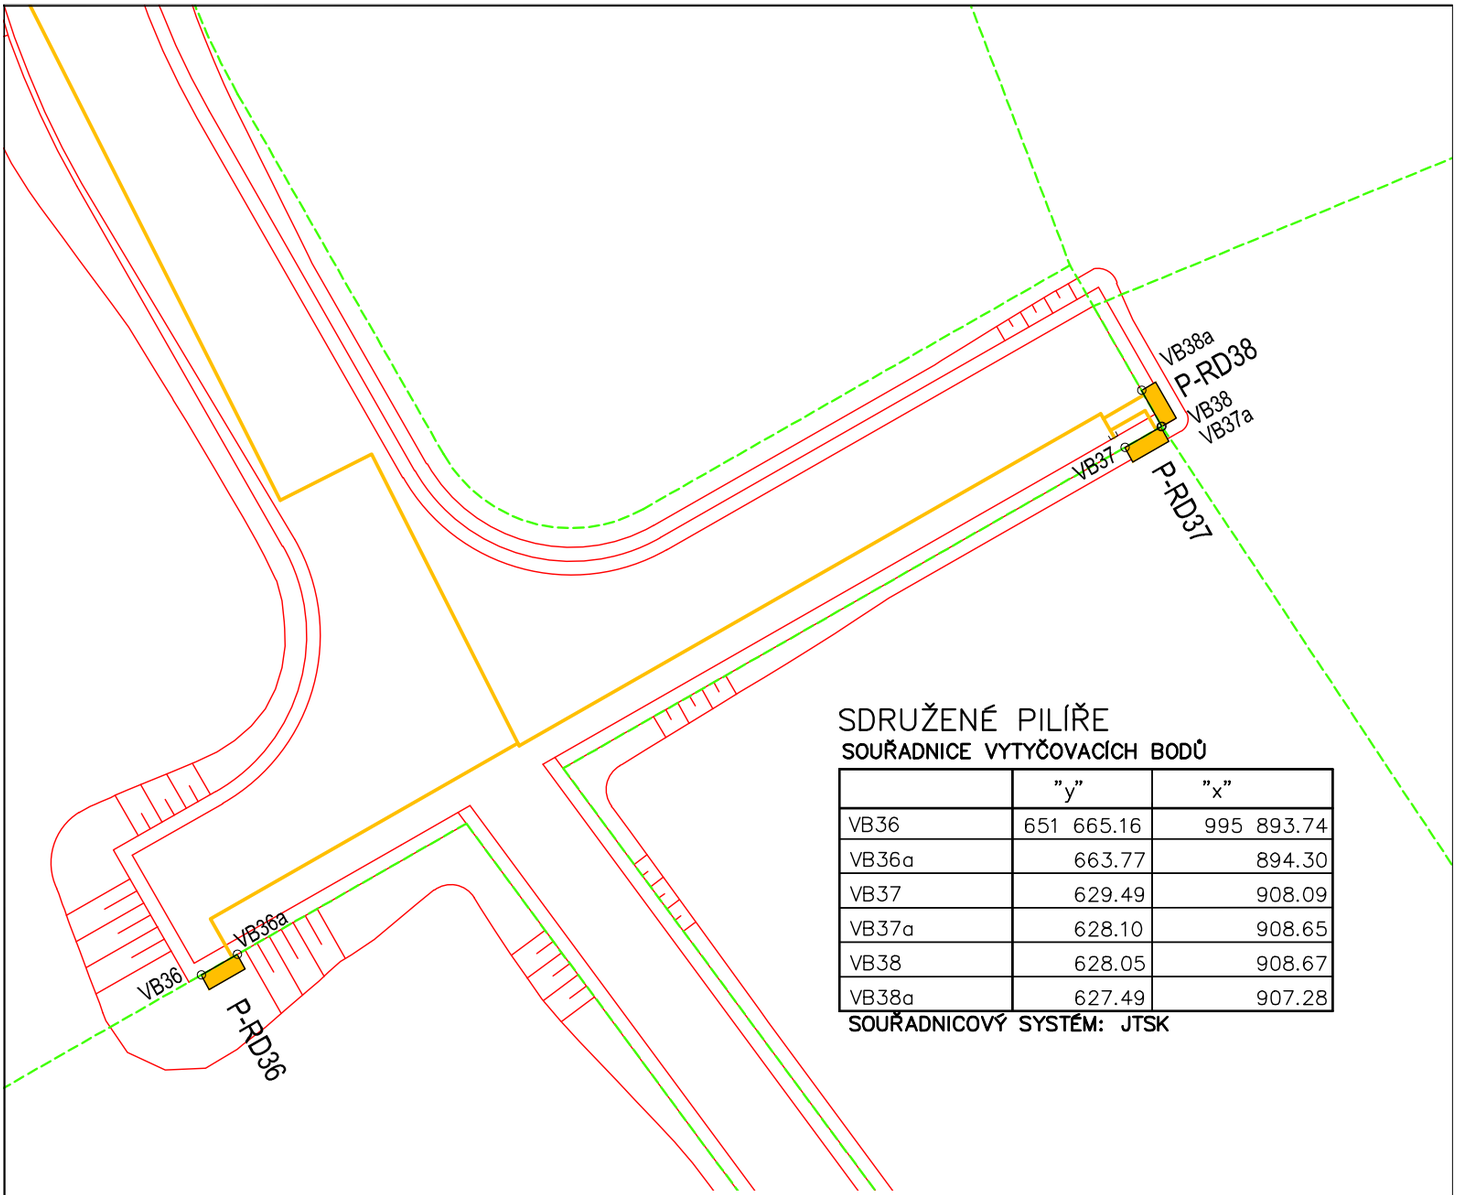

SDRUŽENÉ PILÍŘE

SOUŘADNICE VYTYČOVACÍCH BODŮ

	"y"	"x"
VB36	651 665.16	995 893.74
VB36a	663.77	894.30
VB37	629.49	908.09
VB37a	628.10	908.65
VB38	628.05	908.67
VB38a	627.49	907.28

SOUŘADNICOVÝ SYSTÉM: JTSK

LEGENDA

KATASTRÁLNÍ ÚZEMÍ ... PODHŮŘÍ–HARTA 786331

- KOMUNIKACE A CHODNÍKY – III. ETAPA
- PLYNOVOD – III. ETAPA
- P-RD36 — SDRUŽENÝ PILÍŘ PLYNU A EL. – III. ETAPA
- PARCELACE – III. ETAPA

DOKUMENTACE PRO STAVEBNÍ POVOLENÍ A REALIZACI

Investor: MĚSTO VRCHLABÍ			VODOHOSPODÁŘSKÁ projekční, inženýrská a konzultační KANCELÁŘ TRUTNOV		
Místo: VRCHLABÍ	Úřad: VRCHLABÍ		Revoluční 208 54101 Trutnov vhk@volny.cz		
Č. zak.: 04/2010	Stupeň: DSP+DZS	Projektant: Ing. Jan ČÍŽEK	Vypracoval: Ing. Dalibor TFIRST	Datum: 03/2012	Měřítko: 1:250

VRCHLABÍ – LIŠČÍ KOPEC – JIH III.
TECHNICKÁ VYBAVENOST PRO RD

SITUACE SDRUŽENÝCH PILÍŘŮ

Č. přílohy: **F.7.2**