


## řez 1-1

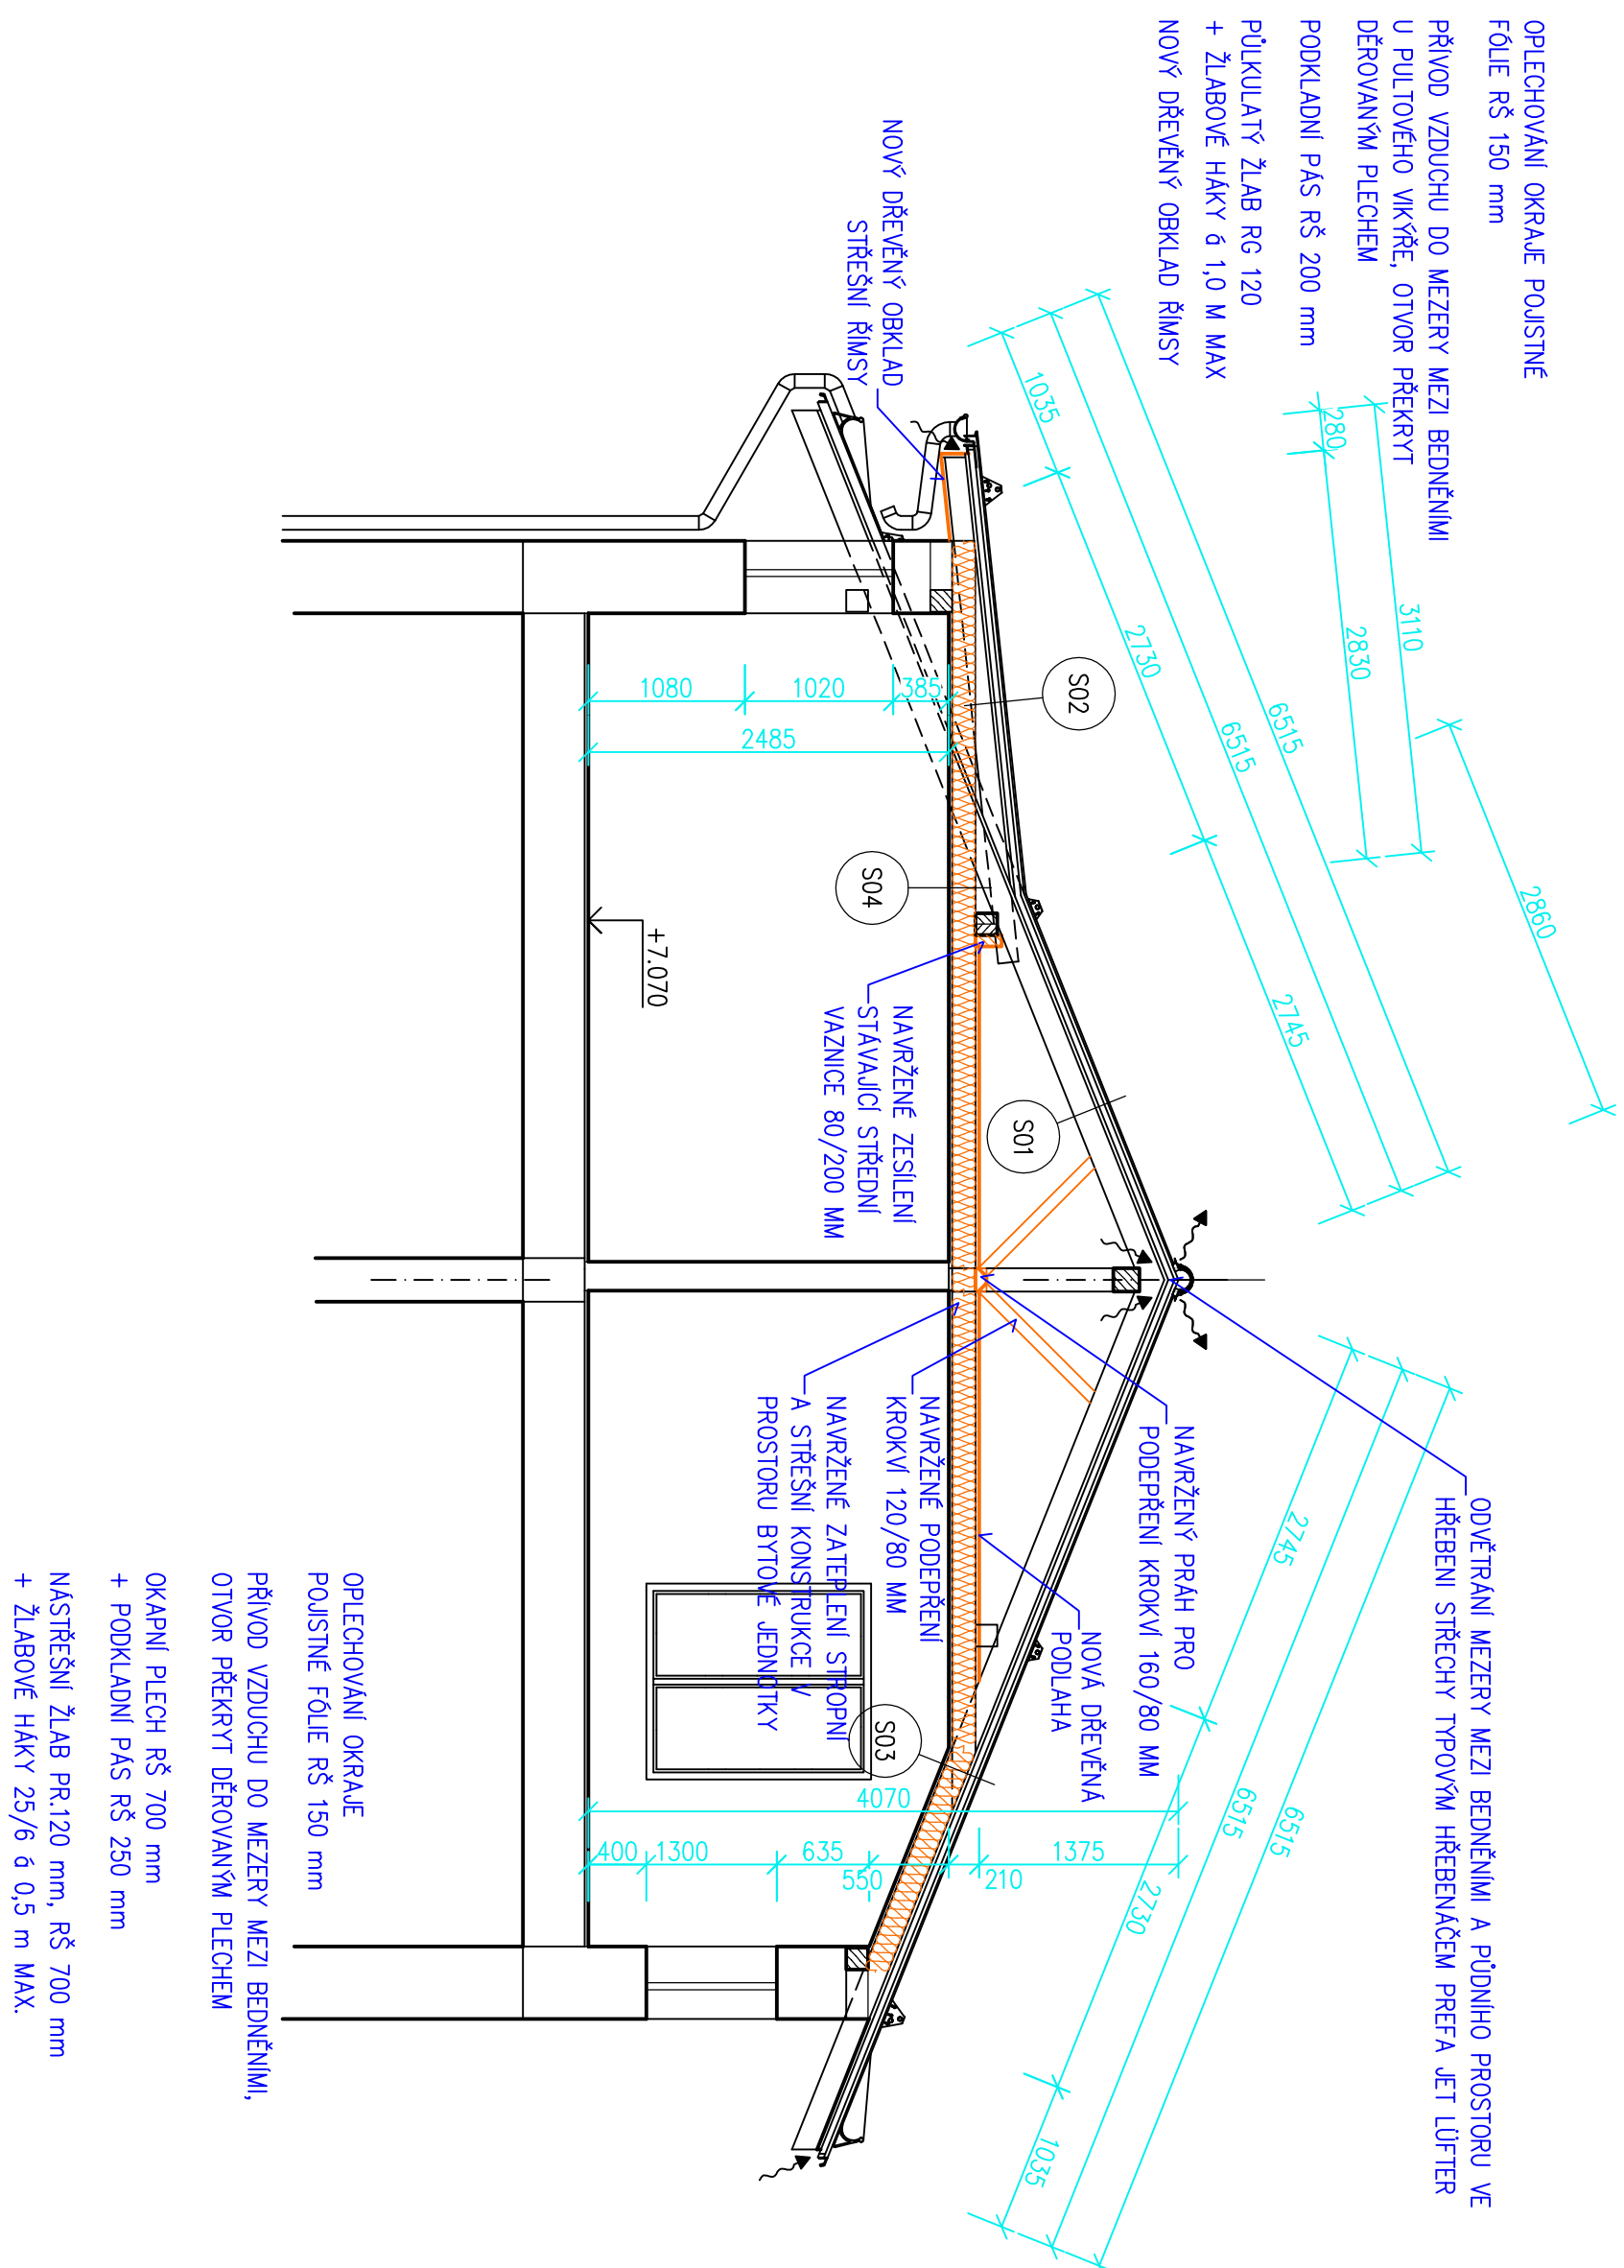

Investor :	Město Vrchlabí Zámek 1 543 01 Vrchlabí	±0,00 = xxx,xx souř.systém JTSK výškový systém Bpv
Projektant:	Autor:  Ing. Pavel Štěrý Hlavní inženýr projektu:  Ing. Pavel Štěrý Zodpovědný projektant:  Ing. Pavel Štěrý Vyracoval:  Ing. Pavel Štěrý	Ing. Pavel Štěrý  Ing. Pavel Štěrý  Ing. Pavel Štěrý  Ing. Pavel Štěrý
Název stavby:	Výměna sítěných krytin bytových domů č.p. 48A-48B, ul. Láňovská, Vrchlabí	Stupeň dokumentace: PD pro udělovací práce Zadávkové číslo: ST-2018-I-15
Oceň:	Konstatující územní	Datum: 09/2018
Vrchlabí	Vrchlabí	
Dl / Projees:	Stavební řešení stavby	Objekt: SO-01
Název výkresu:	ŘEZ I-1	Číslo výkresu: D.1.1
		Měřítok: 1:50
		Číslo výkresu: D.1.1.2/03