


řez 2-2

OPLECHOVANÍ OKRAJE POJISTNĚ
FÓLIE RŠ 150 mm

PŘÍVOD VZDUCHU DO MEZERY MEZI BEDNĚNÍM
U PULTOVÉHO VIKÁŘE, OTVOR PŘEKRYT
DĚROVANÝM PLECHEM

PODKLADNÍ PÁS RŠ 200 mm

PULKULATÝ ŽLAB RG 120
+ ŽLABOVÉ HÁKY 6 1,0 M MAX
NOVÝ DŘEVĚNÝ OBKLAD ŘÍMSY

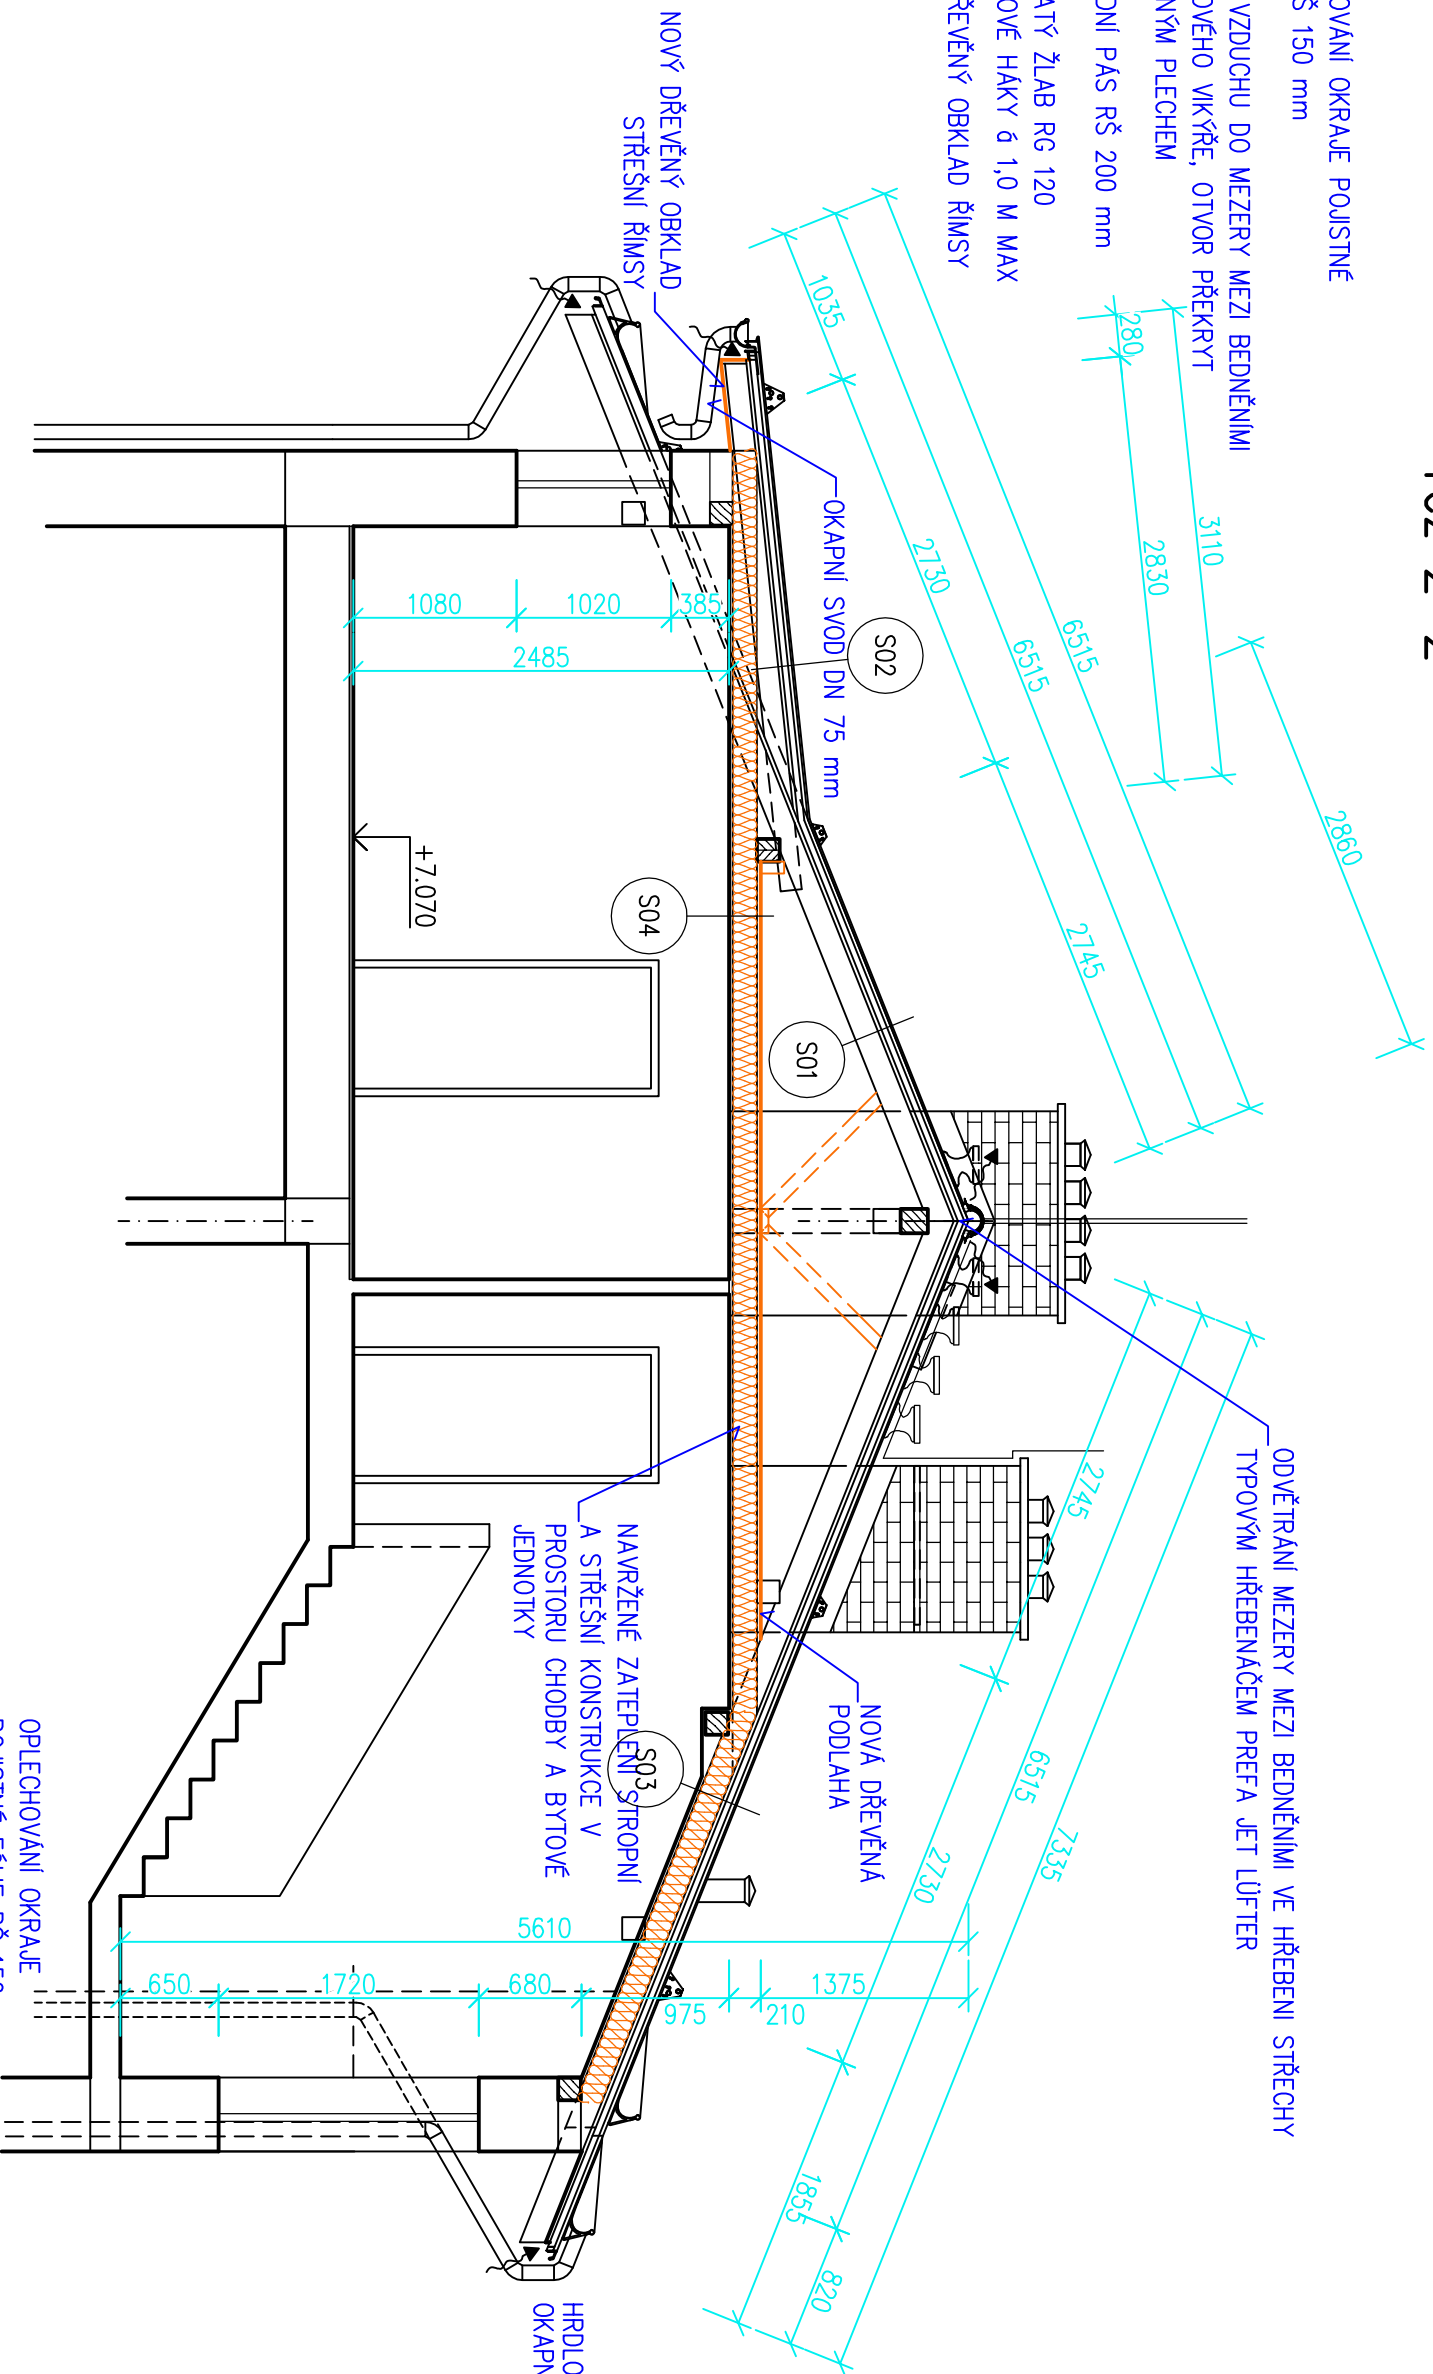

ODVĚTRÁNÍ MEZERY MEZI BEDNĚNÍMI VE HŘEBENI STŘECH — TYPOVÝM HŘEBENÁČEM PREFABYTOVÝM LÚFTER

HRDLO NÁSTŘEŠNÍHO ŽLABU
OKAPNÍ SVOD DN 100 mm

JK

Mesto Vrchlabí
Zámek 1
543 01 Vrchlabí

±0,00 = xxx,xx
souř.systém JTSK
výškový systém BpV

Projektant:
Ing. Pavel Starý
Lužická 276
543 01 Vrchlabí

Autor:	Ing. Pavel Štáry
Hlavní inženýr projektu:	Ing. Pavel Štáry
Zodpovědný projektant:	Ing. Pavel Štáry
Vypracoval:	Ing. Pavel Štáry

Název stavby

Výměna střešní krytiny bytových domů

Stupeň dokumentace:
PD pro udržovací práce

čp. 484-486, ul. Lánovská, Vrchlabí

ST-2018-15

Vrchlabí

Vrchlabí

esenistavby

OKAPNÍ PLECH RŠ 700 mm
+ PODKLADNÍ PÁS RŠ 250 mm
NÁSTŘEŠNÍ ŽLAB PR.120 mm, RŠ 700 mm
+ ŽLABOVÉ HÁKY 25/6 á 0,5 m MAX.

Název stavby:	Stupeň dokumentace:		
Výměna střešní krytiny bytových domů čp. 484-486, ul. Lánovská, Vrchlabí			
Obec:	Katastrální území:	Stavební úřad:	
Vrchlabí	Vrchlabí	Vrchlabí	
Díl / Projevi:	Paré č.:		
Stavební řešení stavby			
Název výkresu:	ŘEZ 2-2		
Stupeň dokumentace:			
PD pro uživatelskou práci			
Zadávací číslo:			
ST-2018-15			
Datum:			
09/2018			
Objekt:	Chlivo dluh:		
SO-01	D.1.1		
Měřítko:	Chlivo výkres:		
1:50	D.1.1.2/04		