řez 4–4

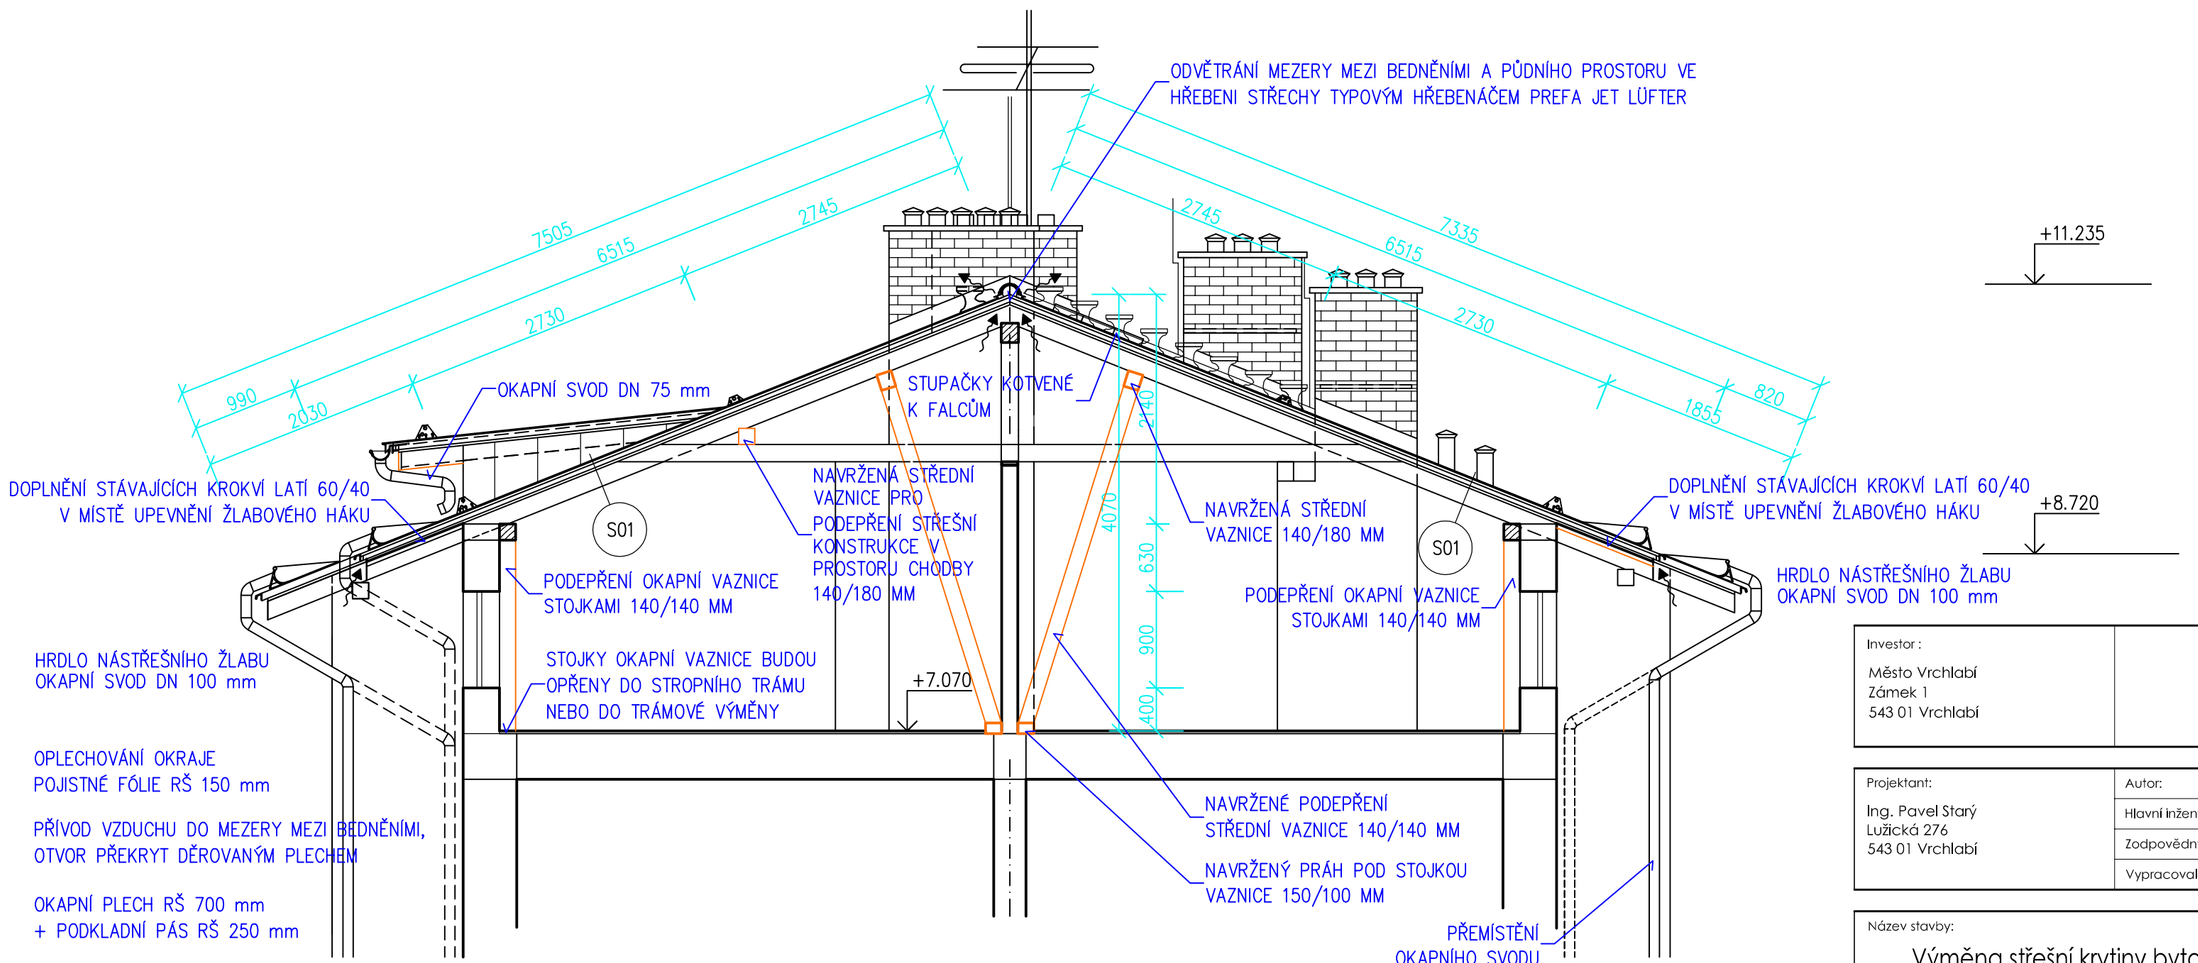

Investor : Město Vrchlabí Zámek 1 543 01 Vrchlabí	±0,00 = xxx,xx souř.systém JTSK výškový systém BpV	

Projektant: Ing. Pavel Starý Lužická 276 543 01 Vrchlabí	Autor:	Ing. Pavel Starý	
	Hlavní inženýr projektu:	Ing. Pavel Starý	
	Zodpovědný projektant:	Ing. Pavel Starý	
	Vypracoval:	Ing. Pavel Starý	

Název stavby: Výměna střešní krytiny bytových domů čp. 484-486, ul. Lánovská, Vrchlabí			Stupeň dokumentace: PD pro udržovací práce	
			Zakázkové číslo: ST-2018-15	
Obec Vrchlabí	Katastrální území Vrchlabí	Stavební úřad Vrchlabí	Datum: 09/2018	
Díl / Profese: Stavební řešení stavby		Paré č.:	Objekt: SO-01	Číslo dílu: D.1.1
Název výkresu: ŘEZ 4-4			Měřítko: 1:50	Číslo výkresu: D.1.1.2/06