


řez 3-3

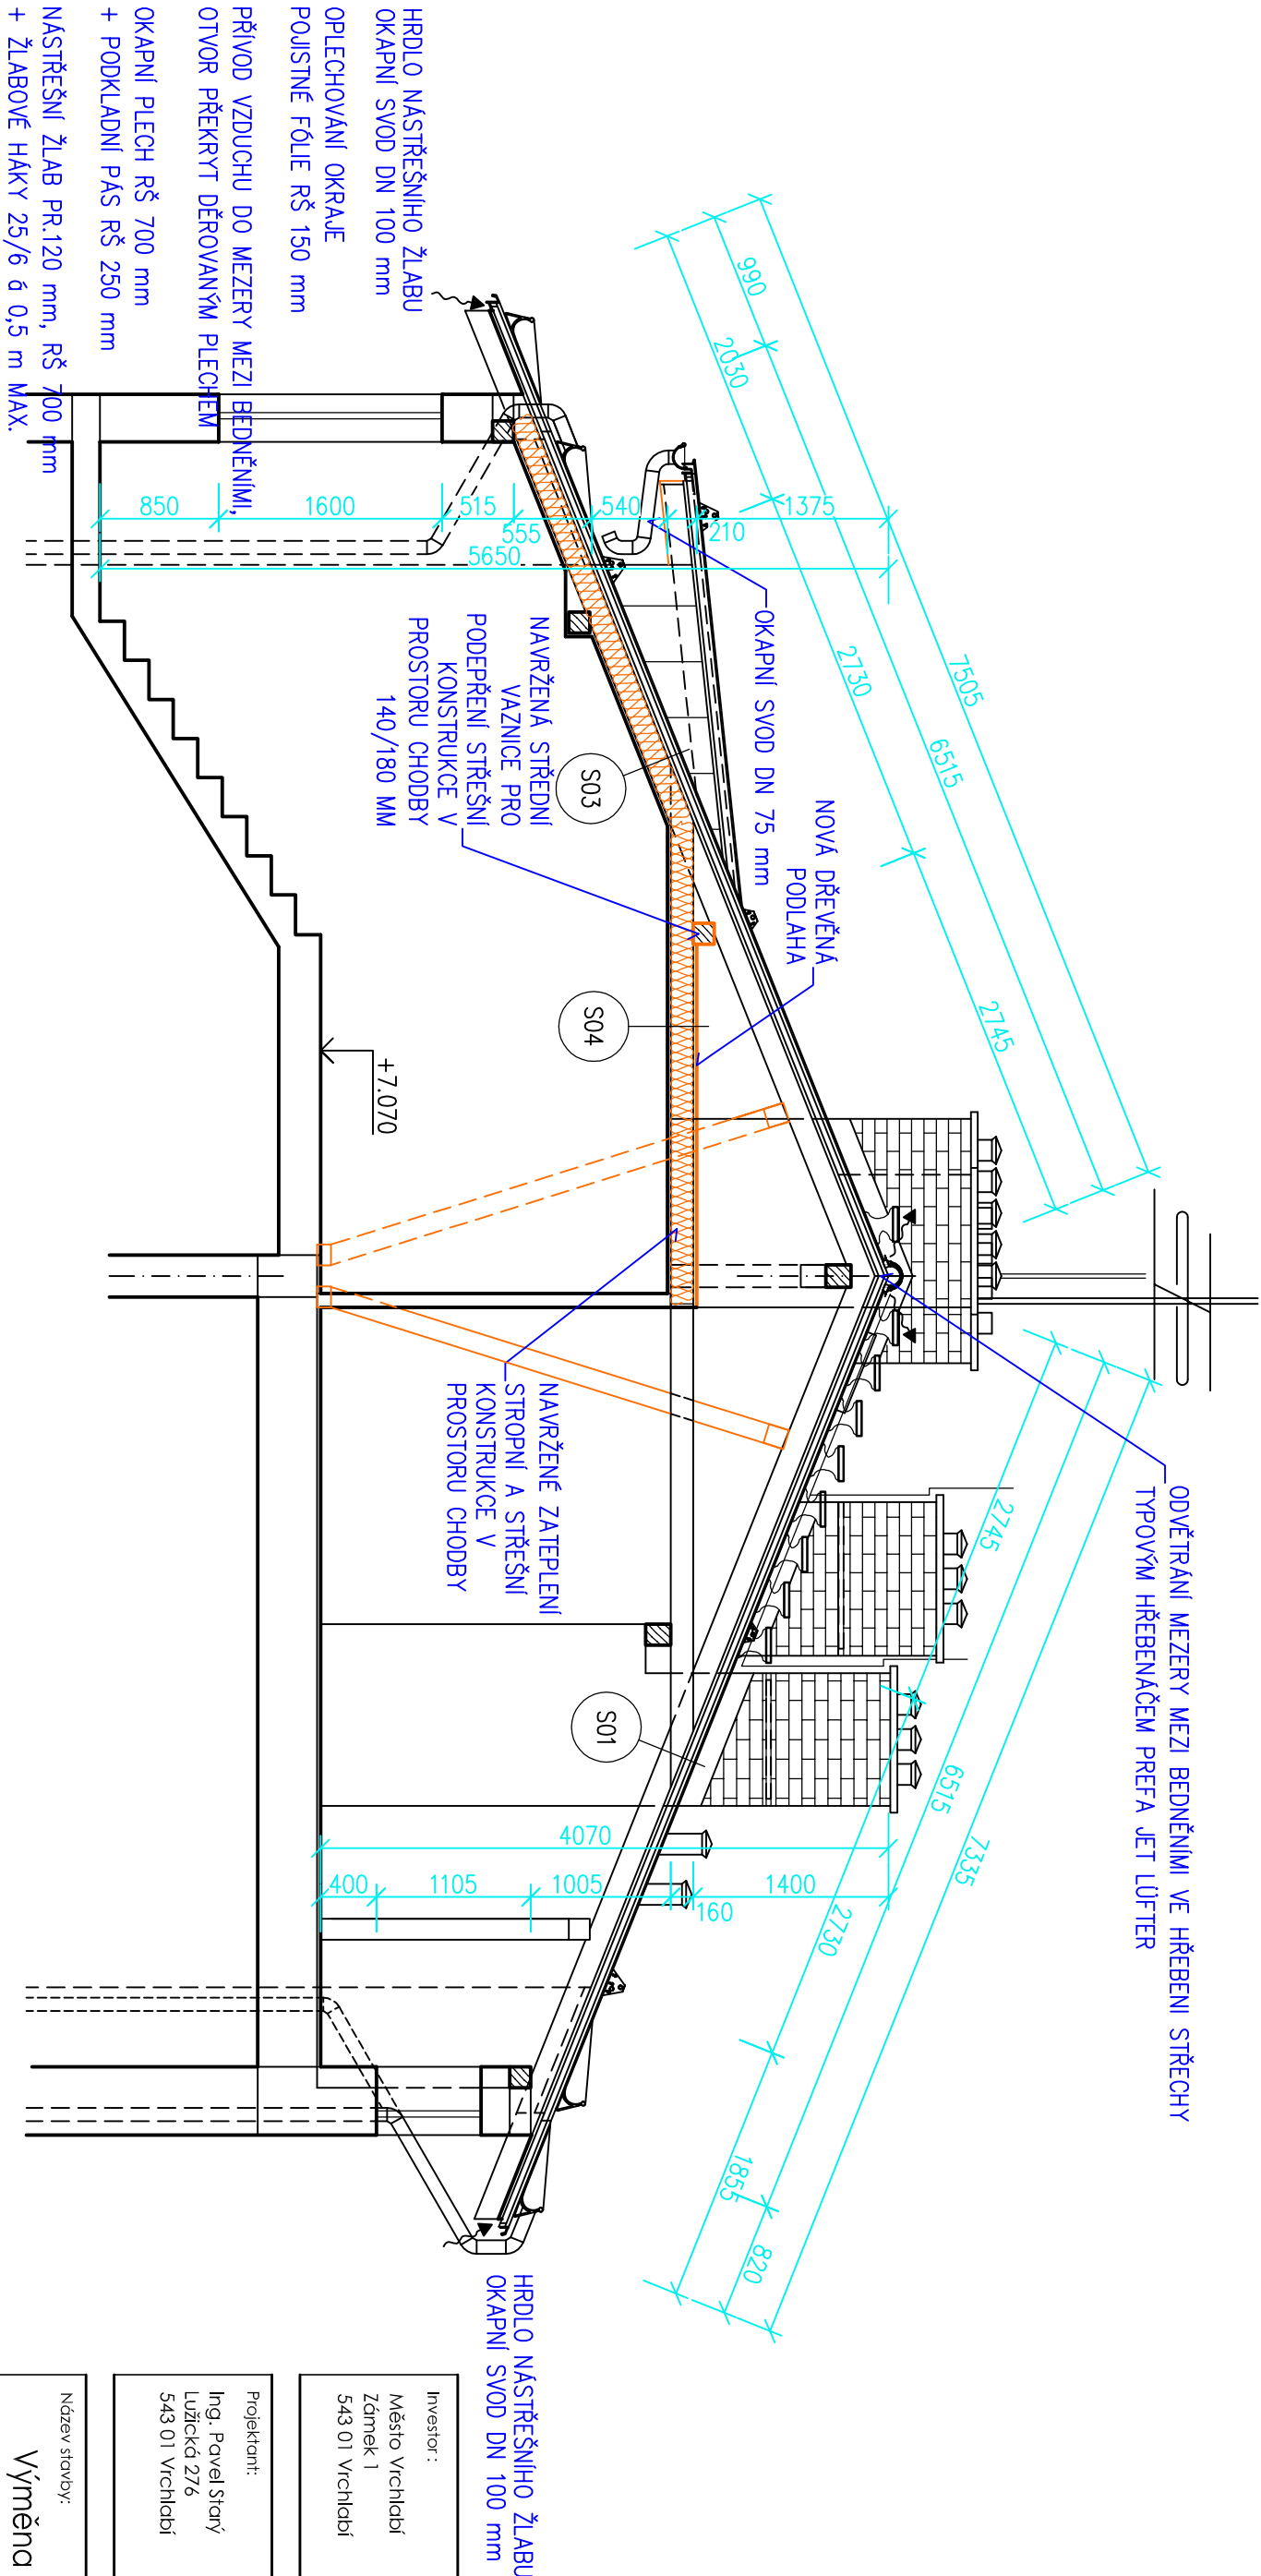

Investor :	Město Vrchlabí Zámek 1 543 01 Vrchlabí	±0,00 = xxx,xx sout. systém JTSK výškový systém BpV
------------	--	---

Projektant:	Autor:	Ing. Paveš Starý
Ing. Paveš Starý	Hlavní inženýr projektu:	Ing. Paveš Starý
Lučická 226	Zodpovědný projektant:	Ing. Paveš Starý
543 01 Vrchlabí	Vypracoval:	Ing. Paveš Starý

Název stavby:				Stupně dokumentace:						
Výměna střešní krytiny bytových domů čp. 484-486, ul. Láňovská, Vrchlabí				PD pro udržovací práce						
				Zadákové číslo: ST-2018-15						
Obec:	Katastrální území:	Stavební úřad		Datum:						
Vrchlabí	Vrchlabí	Vrchlabí		09/2018						
DI / Profese:	Stavební řešení stavby			Příloha č.:						
				Objekt:						
				SO-01						
				Číslo dílu:						
				D.1.1						
Název výkresu:				Měřítko:						
ŘEZ 3-3				1:50						
				Číslo výkresu:						
				D.1.1.2/05						