PŮDORYS 1. NP

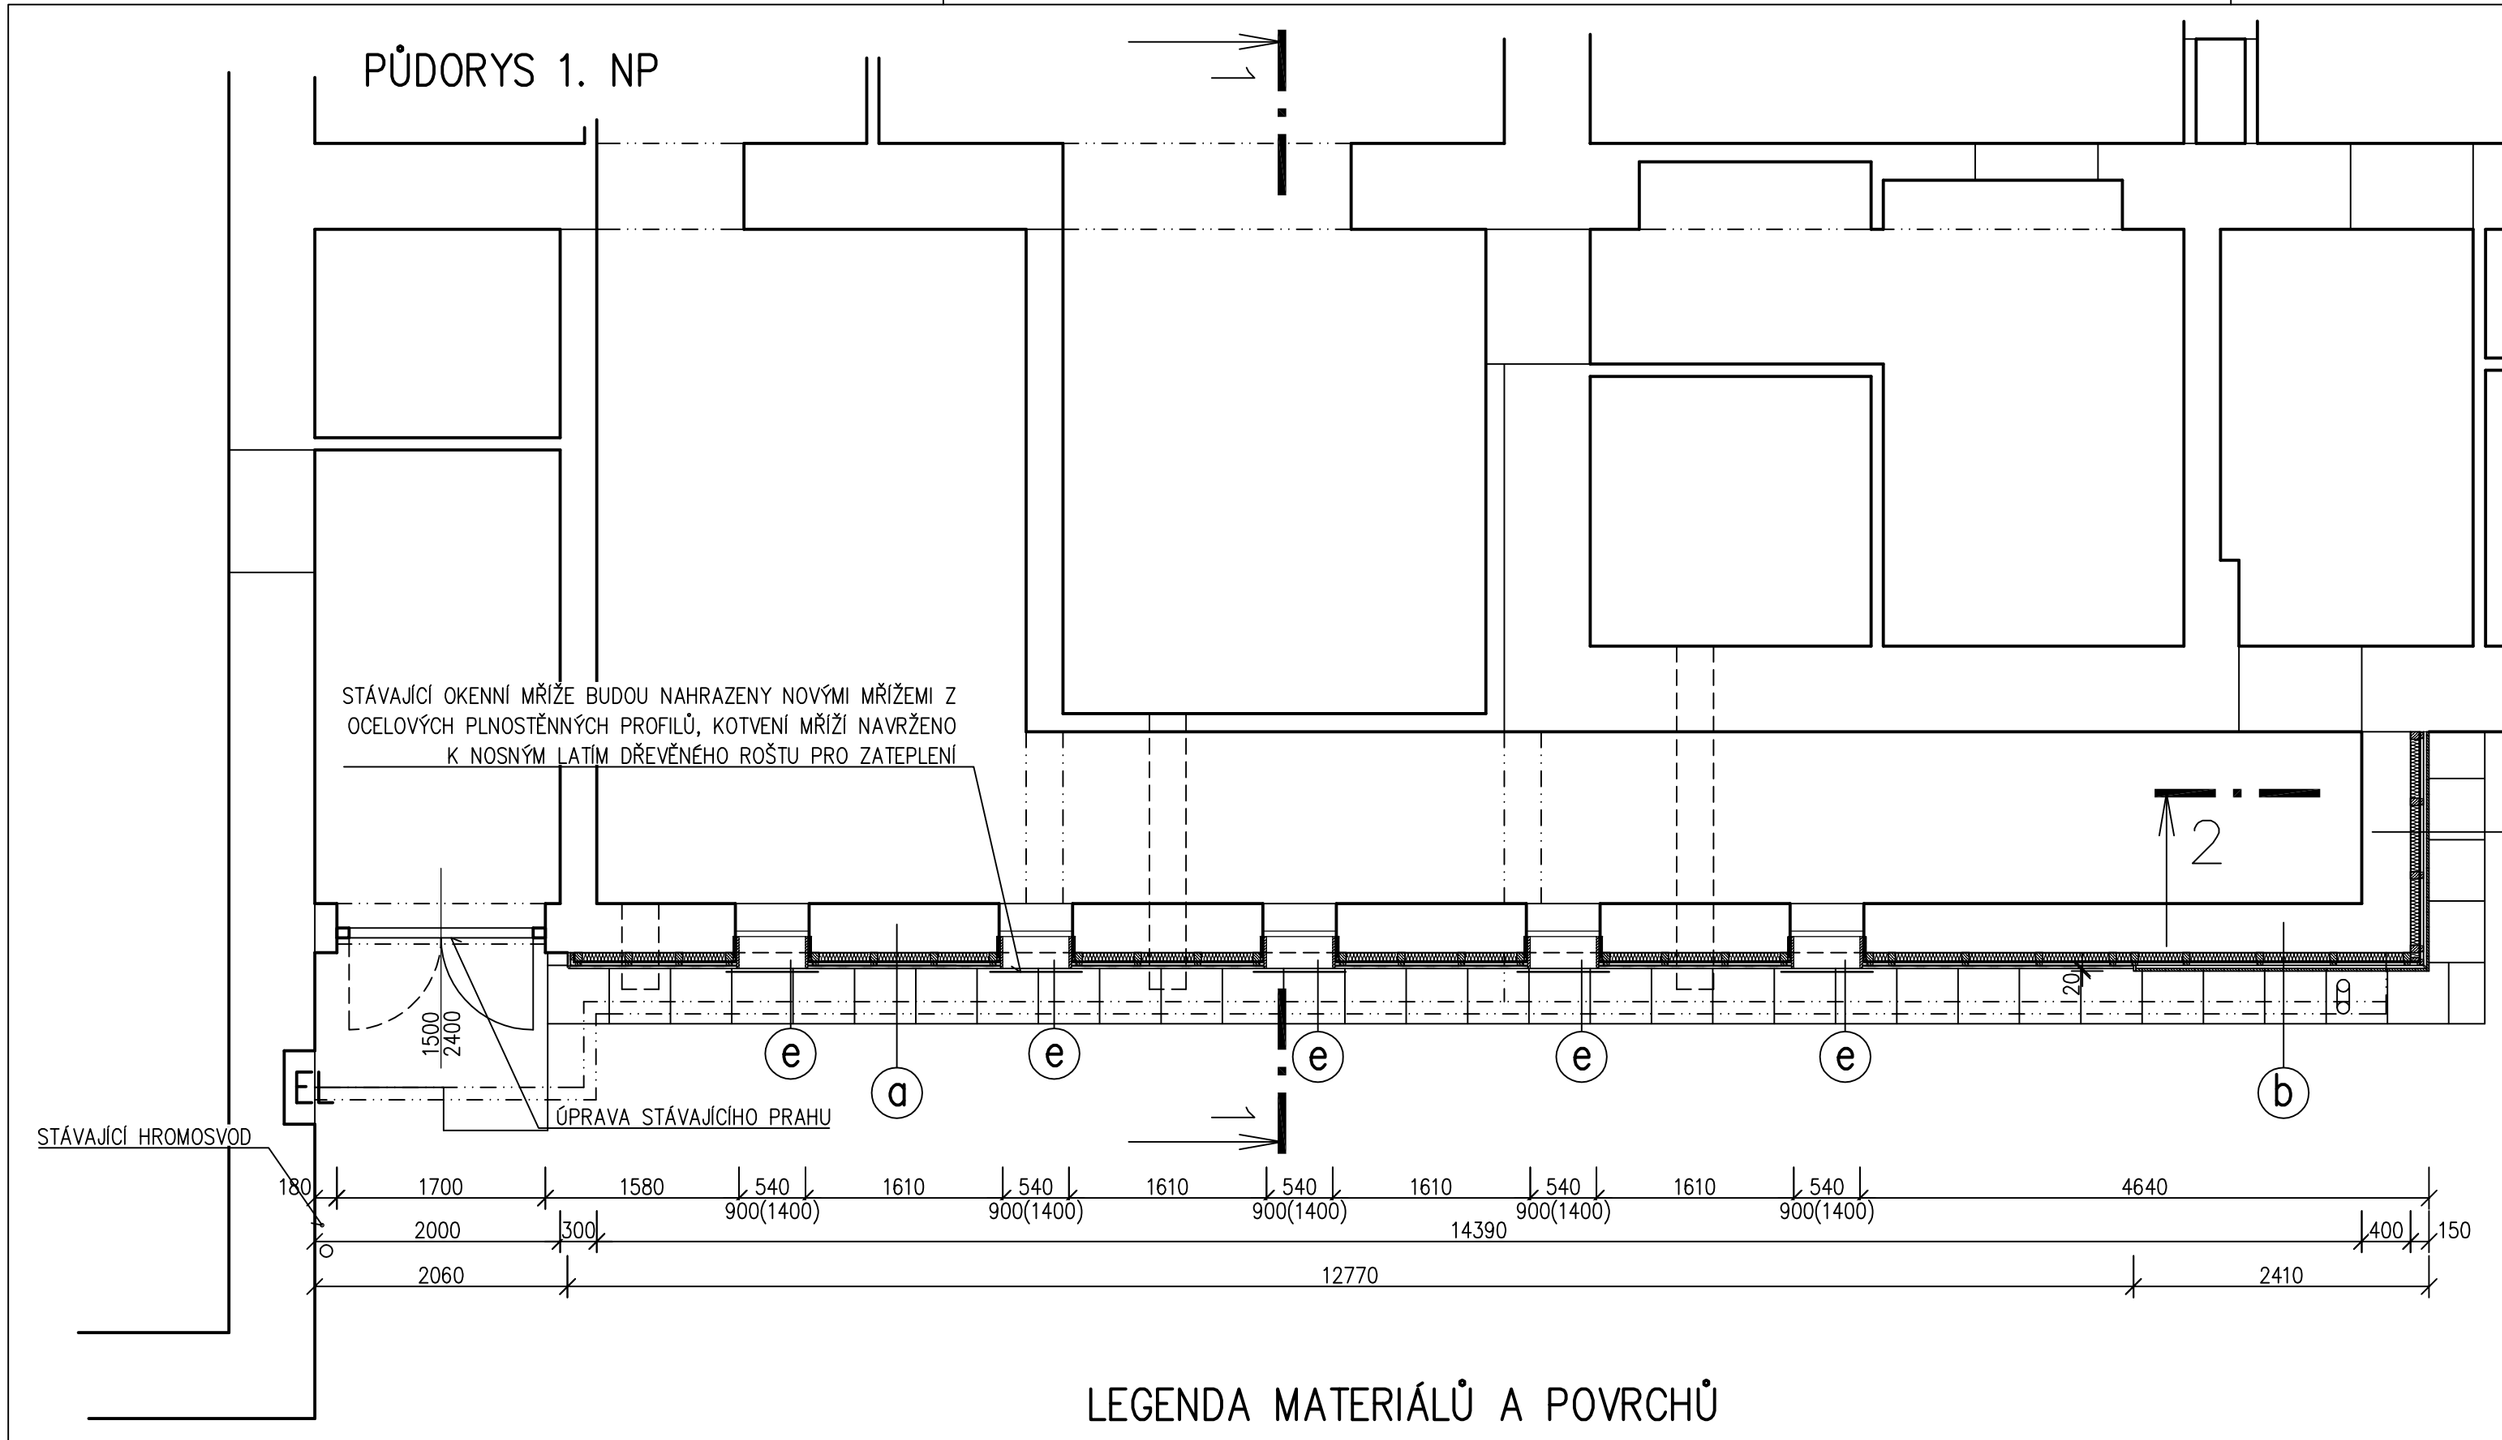

LEGENDA MATERIÁLŮ A POVRCHŮ

(a) STÁVAJÍCÍ ZDĚNÁ STĚNA Z POROBETON. TVÁRNIC TL. 400 MM ZATEPLENÁ DESKAMI Z MINERÁLNÍ IZOLACE TL. 80 MM + NOVÝ VODOROVNÝ OBKLAD Z LATÍ 80X30 MM ZE SIBIŘSKÉHO MODŘÍNU, SPÁRY 20 MM, BEZ NÁTĚRU, KOTVENÍ NEREZ. VRUTY

(b) STÁVAJÍCÍ ZDĚNÁ STĚNA Z POROBETON. TVÁRNIC TL. 400 MM ZATEPLENÁ DESKAMI Z MINERÁLNÍ IZOLACE TL. 80 MM + NOVÝ SVISLÝ OBKLAD Z PALUBEK 140X20 MM ZE SIBIŘSKÉHO MODŘÍNU, BEZ NÁTĚRU, KOTVENÍ NEREZ. VRUTY

(e) NOVÉ PARAPETY Z POZINKOVANÉHO PLECHU TL. 0,7 MM S POVRCHOVOU ÚPRAVOU, BARVA SVĚTLE ŠEDÁ

Investor :
Město Vrchlabí
Zámek 1
543 01 Vrchlabí

±0,00 = xxx,xx
souř.systém JTSK
výškový systém BpV

Projektant:
Ing. Pavel Starý
Lužická 276
Vrchlabí
543 01

Autor:	Ing. Pavel Starý	
Hlavní inženýr projektu:	Ing. Pavel Starý	
Zodpovědný projektant:	Ing. Pavel Starý	
Vypracoval:	Ing. Pavel Starý	

Název stavby:
Oprava obvodových stěn přístavby k bazénu v budově Gymnázia Vrchlabí, Komenského 586

Stupeň dokumentace:
technická pomoc

Zakázkové číslo:
ST-2018-02

Obec	Katastrální území	Stavební úřad
Vrchlabí	Vrchlabí	Vrchlabí

Datum:
03/2018

Díl / Profese:
Stavební řešení stavby

Paré č.:

Objekt:
SO-01

Číslo dílu:
D.1.1

Název výkresu:
PŮDORYS 1. NP

Měřítko:
1:50

Číslo výkresu:
D.1.1.2/01