


STÁVAJÍCÍ MOST – DEMOLICE

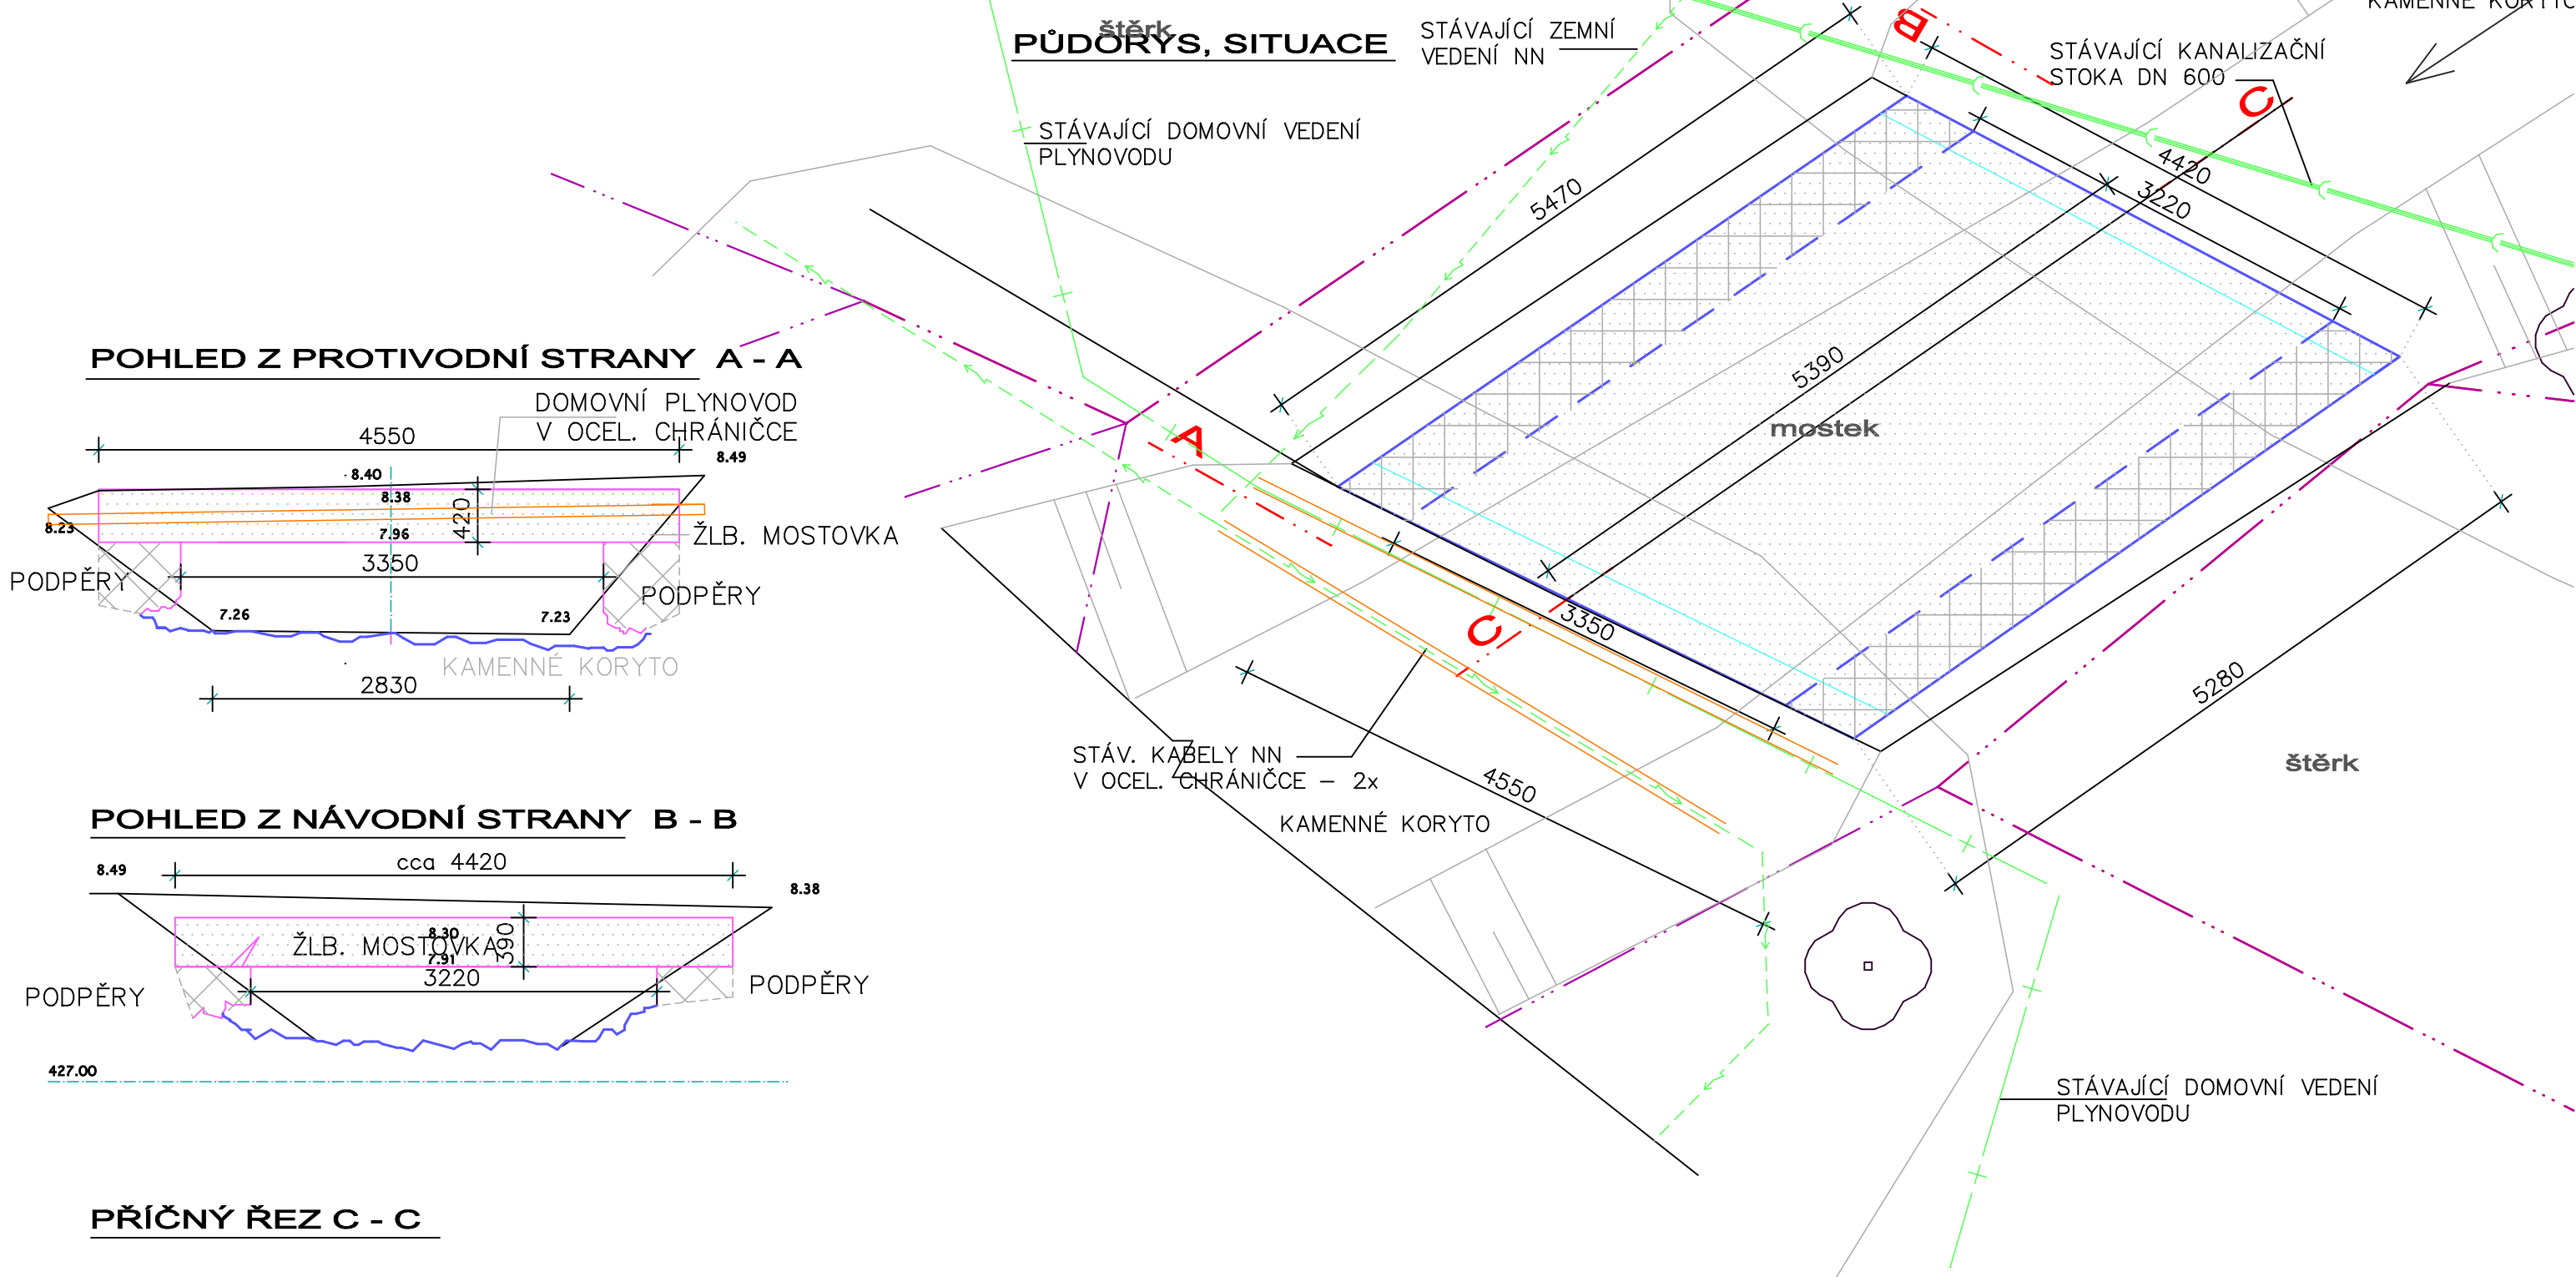

AUTORIZOVANÁ OSOBA V OBORU MOSTY A INŽENÝRSKÉ KONSTRUKCE  
JAN HOFMAN

ZODP.PROJEKTANT	VYPRACOVAL	KONTROLOVAL	Ing. Jan CHALOUPSKÝ Projekty, průzkumy a posudky st. U Hřiště 639 Trutnov	
ING. CHALOUPSKÝ	M.BARTOŠOVÁ	ING. CHALOUPSKÝ		
INVESTOR: Město Vrchlabí, Zámek č.p.1, 543 01 Vrchlabí			FORMÁT	2. A4
AKCE :  OPRAVA PŘEMOSTĚNÍ VÁPENICKÉHO POTOKA V2 ul. U OSTRŮVKU, VRCHLABÍ – PODHŮŘÍ PROJEKT PRO STAVEBNÍ POVOLENÍ			DATUM	10/2018
			ÚČEL	DSP
			ČÍS.ZAK.	5222/18
			MĚŘÍTKO	Č. VÝKRESU
OBSAH : STÁVAJÍCÍ MOST – DEMOLICE			1: 50	D.1.2.2.I.