


# KLADĚČSKÉ SCHEMA

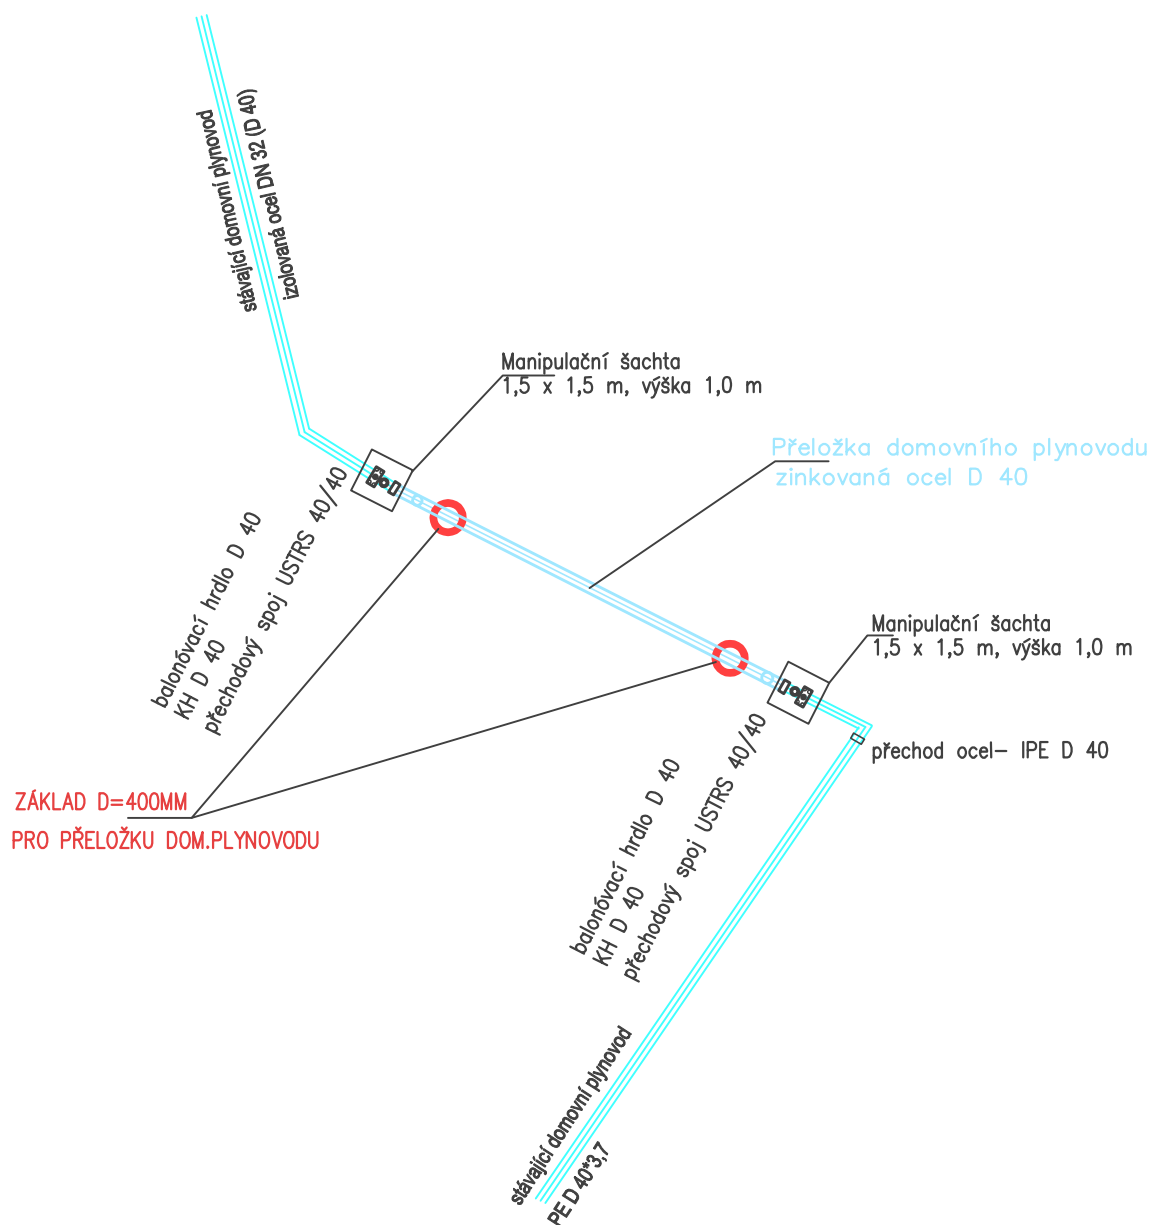

Vypracoval ing. J. Marková	Zodp. projektant ing. J. Marková	Tech. kontrola ing. J. Marková	
Kreslil			
Investor Město Vrchlabí, Zámek č.p. 1, Vrchlabí	formát A4		
Alce	datum prosinec 2018		
Oprava přemostění Vápenického potoka V-2, U Ostrávk			účel DSP/PDPS
Vrchlabí – Podhůří			č. zakázky 109/18
SO-03 Přeložka domovního plynu			č. kopie
Obsah výkresu			archivní č.
Kladečské schéma			Měřítko 1:25
			Č. výkresu D.2.b.4.