


PŮDORYS

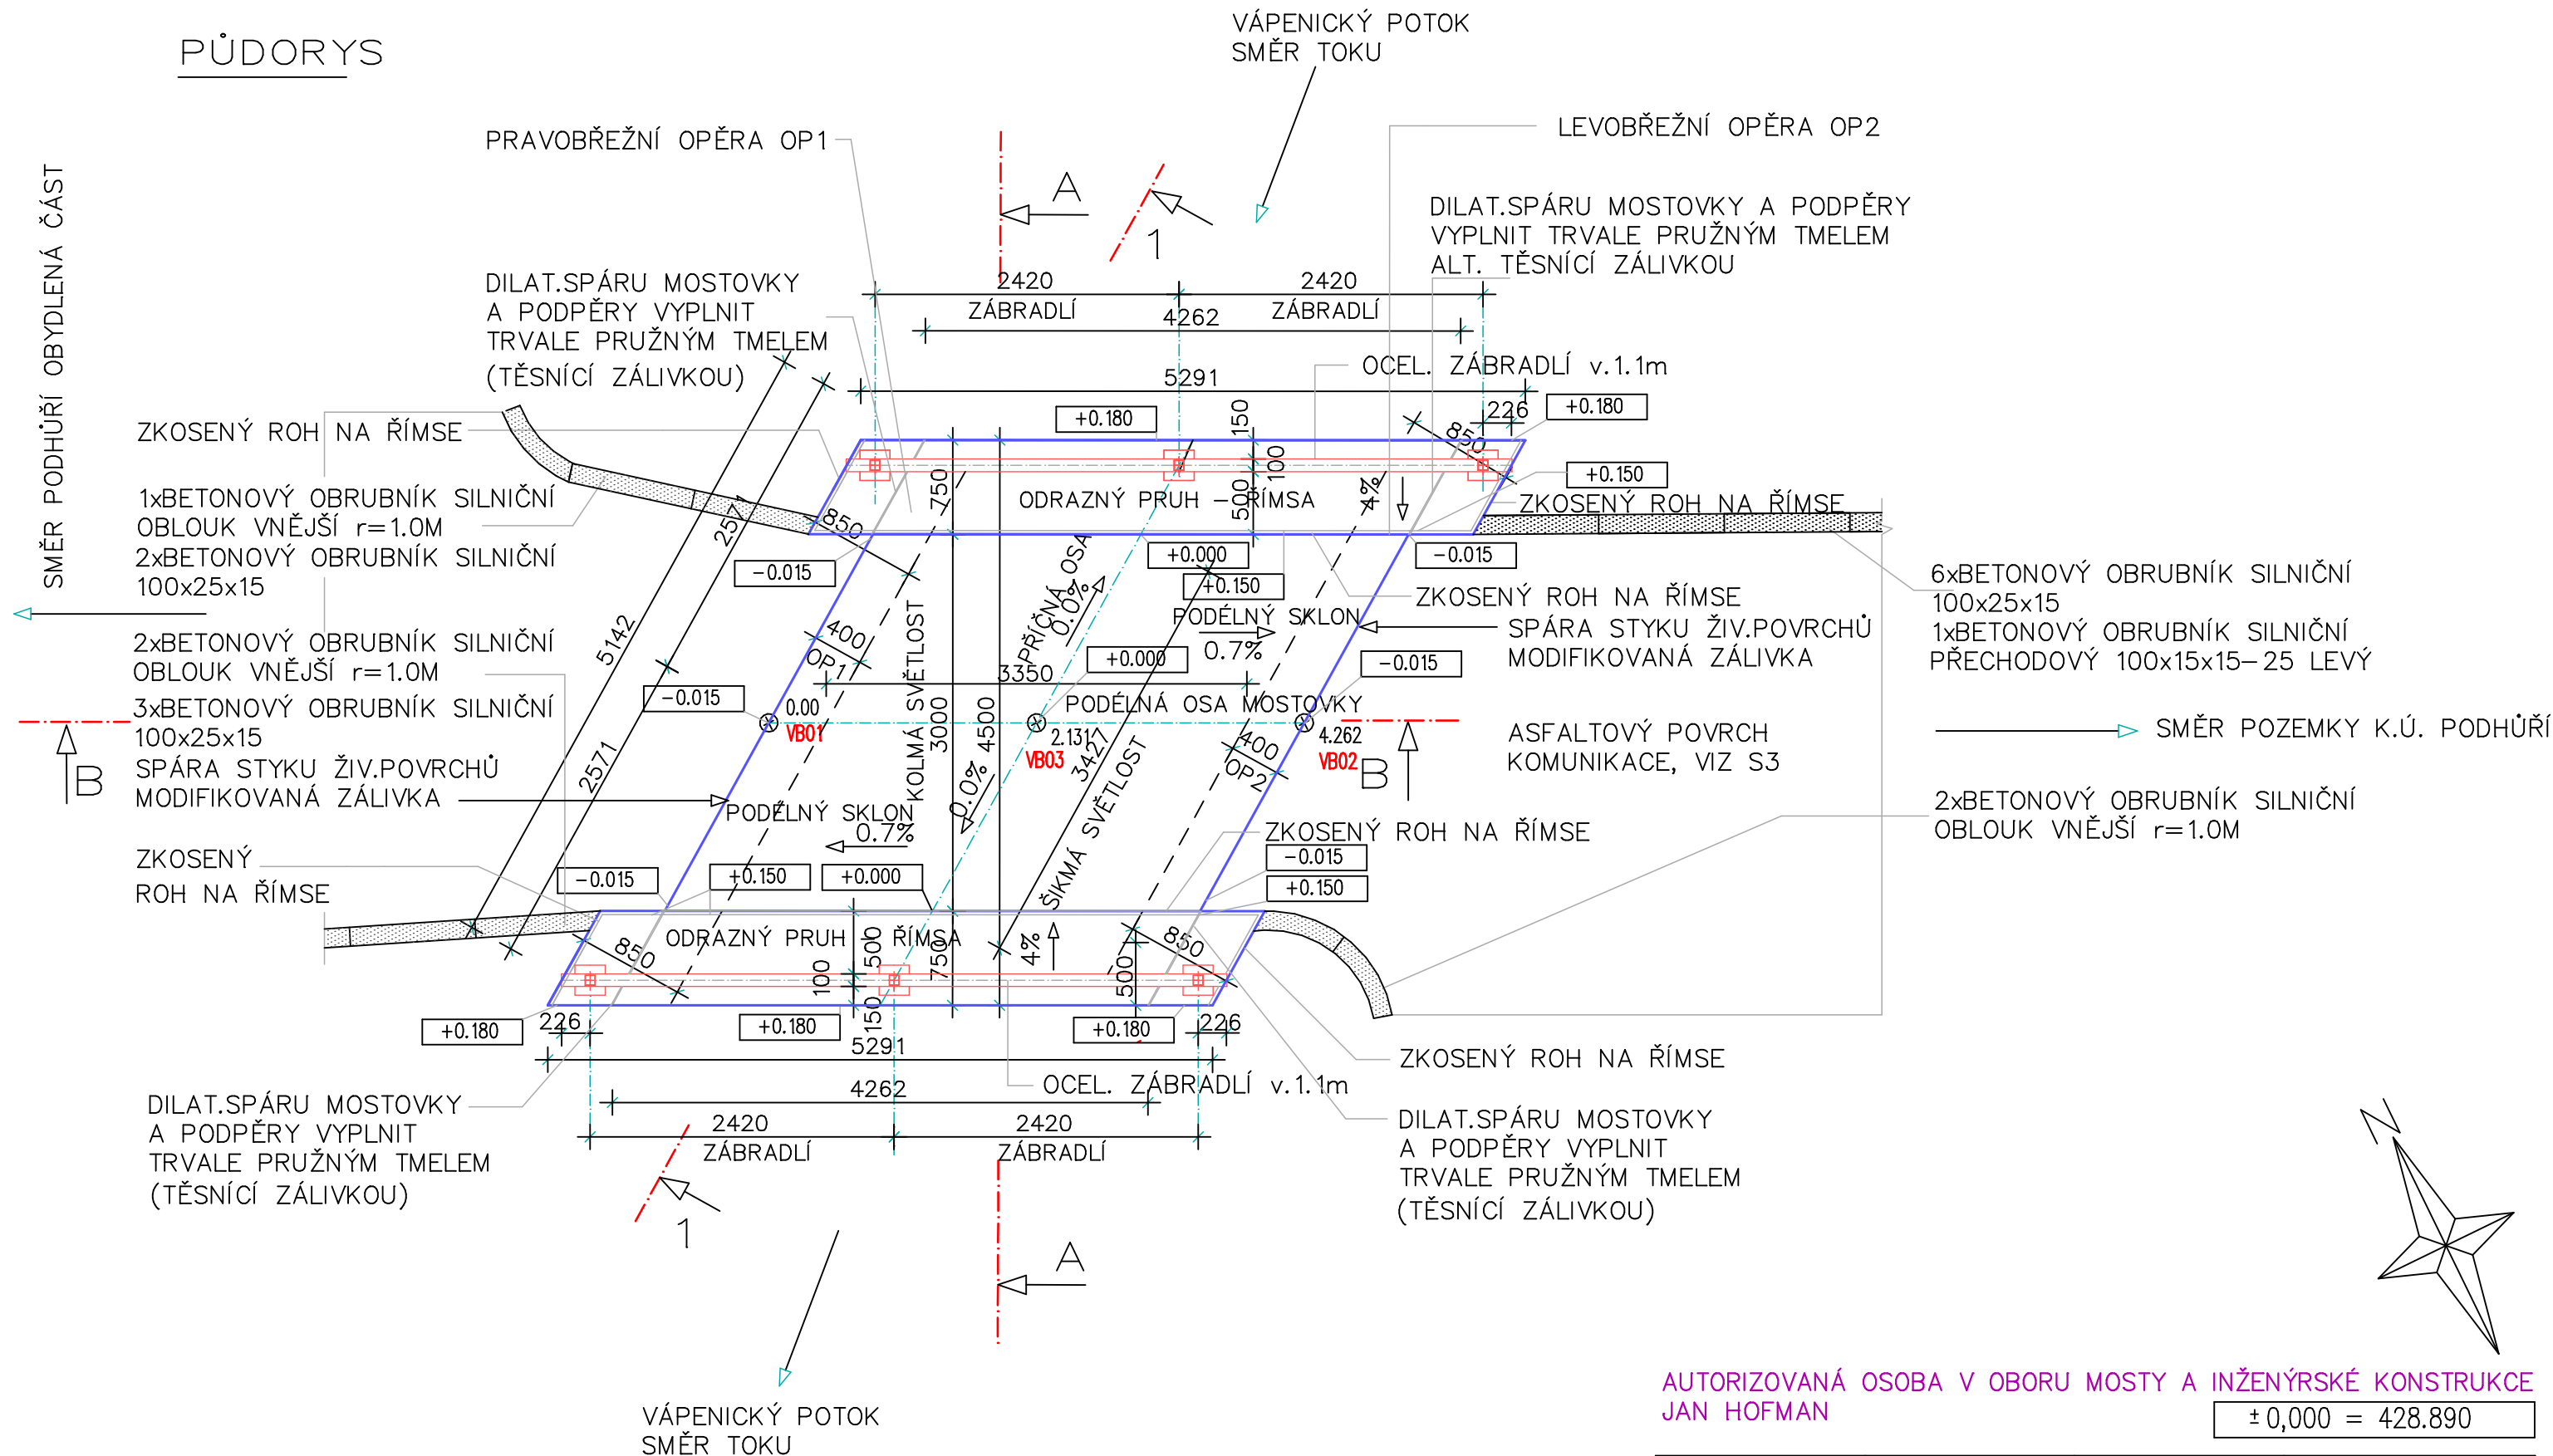

AUTORIZOVANÁ OSOBA V OBORU MOSTY A INŽENÝRSKÉ KONSTRUKCE
JAN HOFMAN
± 0,000 = 428.890

ZODP.PROJEKTANT	VYPRACOVAL	KONTOLOVAL	Ing. Jan CHALOUPSKÝ Projekty, průzkumy a posudky st. U Hřiště 639 Trutnov	
ING. CHALOUPSKÝ	M.BARTOŠOVÁ	ING. CHALOUPSKÝ		
INVESTOR: Město Vrchlabí, Zámek č.p.1, 543 01 Vrchlabí				
AKCE :			FORMÁT	2 A4
OPRAVA PŘEMOSTĚNÍ VÁPENICKÉHO POTOKA V-2 ul. U OSTRŮVKU, VRCHLABÍ – PODHŮŘÍ PROJEKT PRO STAVEBNÍ POVOLENÍ			DATUM	10/2018
			ÚČEL	DSP
			ČÍS.ZAK.	5222/18
			MĚŘÍTKO	Č. VÝKRESU
OBSAH : PŮDORYS			1: 50	D.1.2.2.b.