



SCHEMA ZÁKLADU PRO PŘELOŽENÍ PLYNOVODU

PŮDORYS


STÁVAJÍCÍ PODPĚRY

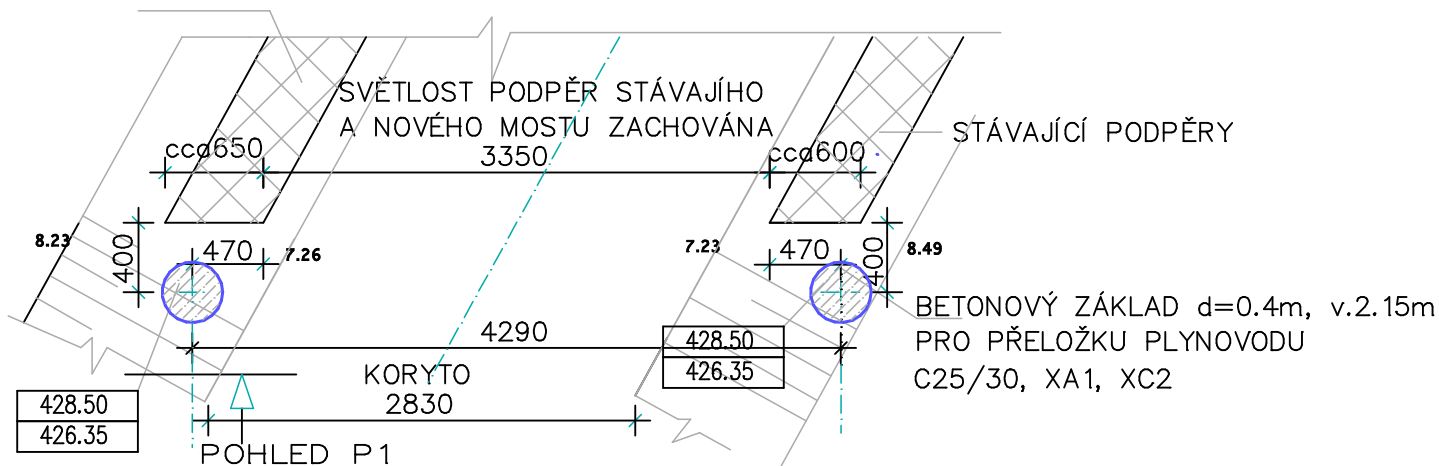

POHLED P1

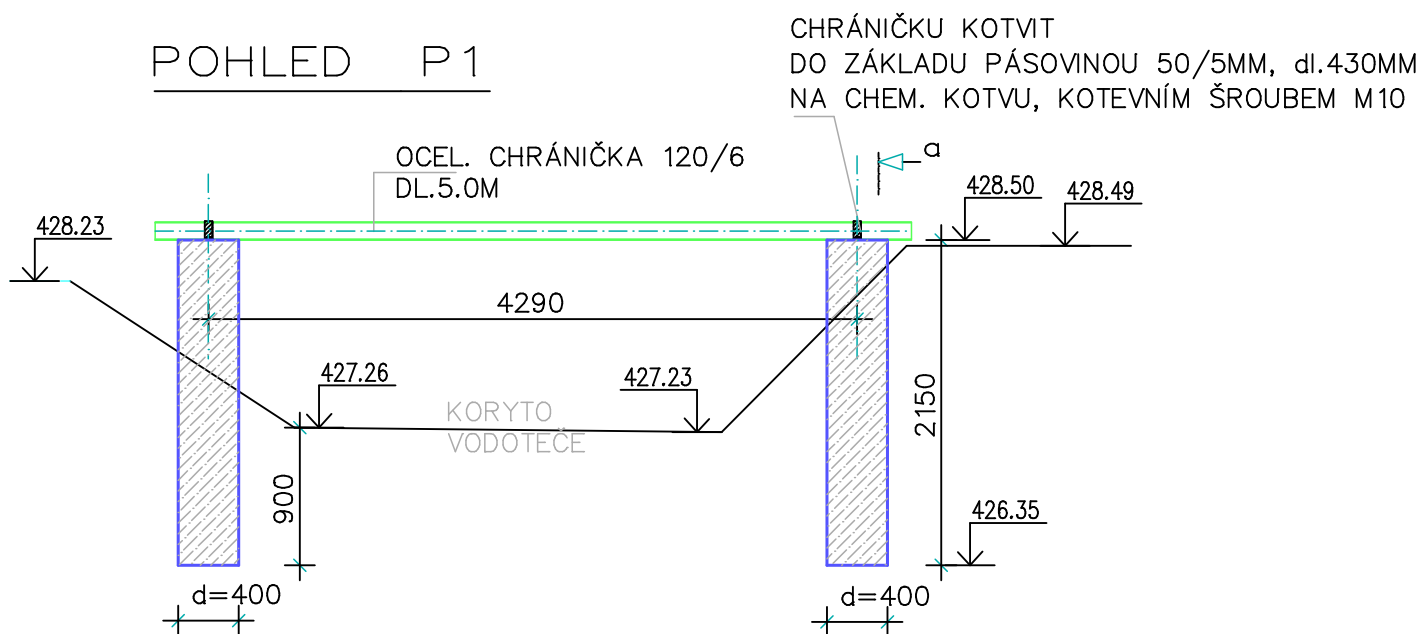

PŘÍČNÝ ŘEZ a – a

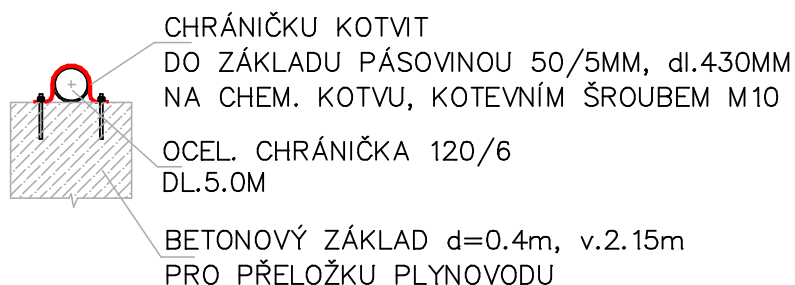

$$\pm 0,000 = 428.89$$

AUTORIZOVANÁ OSOBA V OBORU MOSTY A INŽENÝRSKÉ KONSTRUKCE
JAN HOFMAN

ZODP.PROJEKTANT	VYPRACOVAL	KONTROLOVAL	Ing. Jan CHALOUPSKÝ Projekty, průzkumy a posudky st. U Hřiště 639 Trutnov	
ING. CHALOUPSKÝ	M.BARTOŠOVÁ	ING. CHALOUPSKÝ		
INVESTOR: Město Vrchlabí, Zámek č.p.1, 543 01 Vrchlabí				
AKCE :			FORMÁT	2 A4
OPRAVA PŘEMOSTĚNÍ VÁPENICKÉHO POTOKA V-2 ul. U OSTRŮVKU, VRCHLABÍ – PODHŮŘÍ PROJEKT PRO STAVEBNÍ POVOLENÍ			DATUM	10/2018
			ÚČEL	DSP
			ČÍS.ZAK.	5222/18
			MĚŘÍTKO	Č. VÝKRESU
OBSAH :			1: 50	D.1.2.2.k.
SCHEMA ZÁKLADU PRO PŘELOŽENÍ PLYNOVODU				