


INVESTOR: MĚSTO VRCHLABÍ ZÁMEK 1, 543 01 VRCHLABÍ		PROJEKTANT: ING. MARTIN HAVLÍČEK	
AUTORIZOVANÝ PROJ.: ING. MARTIN HAVLÍČEK	VYPRACOVAL: ING. MARTIN HAVLÍČEK	ČKAIT 0602062 PROJEKTOVÁ ČINNOST VE VÝSTAVBĚ FUGNEROVA 42, 543 01, VRCHLABÍ MOB. 603 851 858, IČ 67446566	
AKCE: OPRAVA A ÚPRAVA ŠKOLNÍHO HRŠTĚ NA P. P. Č. 31 V KATASTRÁLNÍM ÚZEMÍ PODHŮŘÍ - HARTA		STUPEŇ PD	DOS
VÝKRES: SITUACE - ŠIRŠÍ VZTAHY		DATUM	04/2019
		FORMÁT	-
		Č. ZAK.	-
		MĚŘITKO:	1:500
		C	- 01



DÉLKY JEDNOTLIVÝCH VĚTVÍ:
 - KG DN150 = 23,15M
 - DRENÁŽNÍ PE-HD SN4 DN150 = 30M

INVESTOR:	MĚSTO VRCHLABÍ ZÁMEK 1, 543 01 VRCHLABÍ		PROJEKTANT:	ING. MARTIN HAVLÍČEK	
AUTORIZOVANÝ PROJ.:	ING. MARTIN HAVLÍČEK	VYPRACOVAL:	ING. MARTIN HAVLÍČEK	ČKAIT 0602062 PROJEKTOVÁ ČINNOST VE VÝSTAVBĚ FUGNEROVA 42, 543 01, VRCHLABÍ MOB. 603 851 858, IČ 67446566	
AKCE:	OPRAVA A ÚPRAVA ŠKOLNÍHO HŘIŠTĚ NA P. P. Č. 31 V KATASTRÁLNÍM ÚZEMÍ PODHŮŘÍ - HARTA			STUPEŇ PD	DOS
VÝKRES:	SITUACE A ZAKRESLENÍ DRENÁŽE			DATUM	04/2019
				FORMÁT	-
				Č. ZAK.	-
				MĚŘITKO:	1:200
				C	- 02

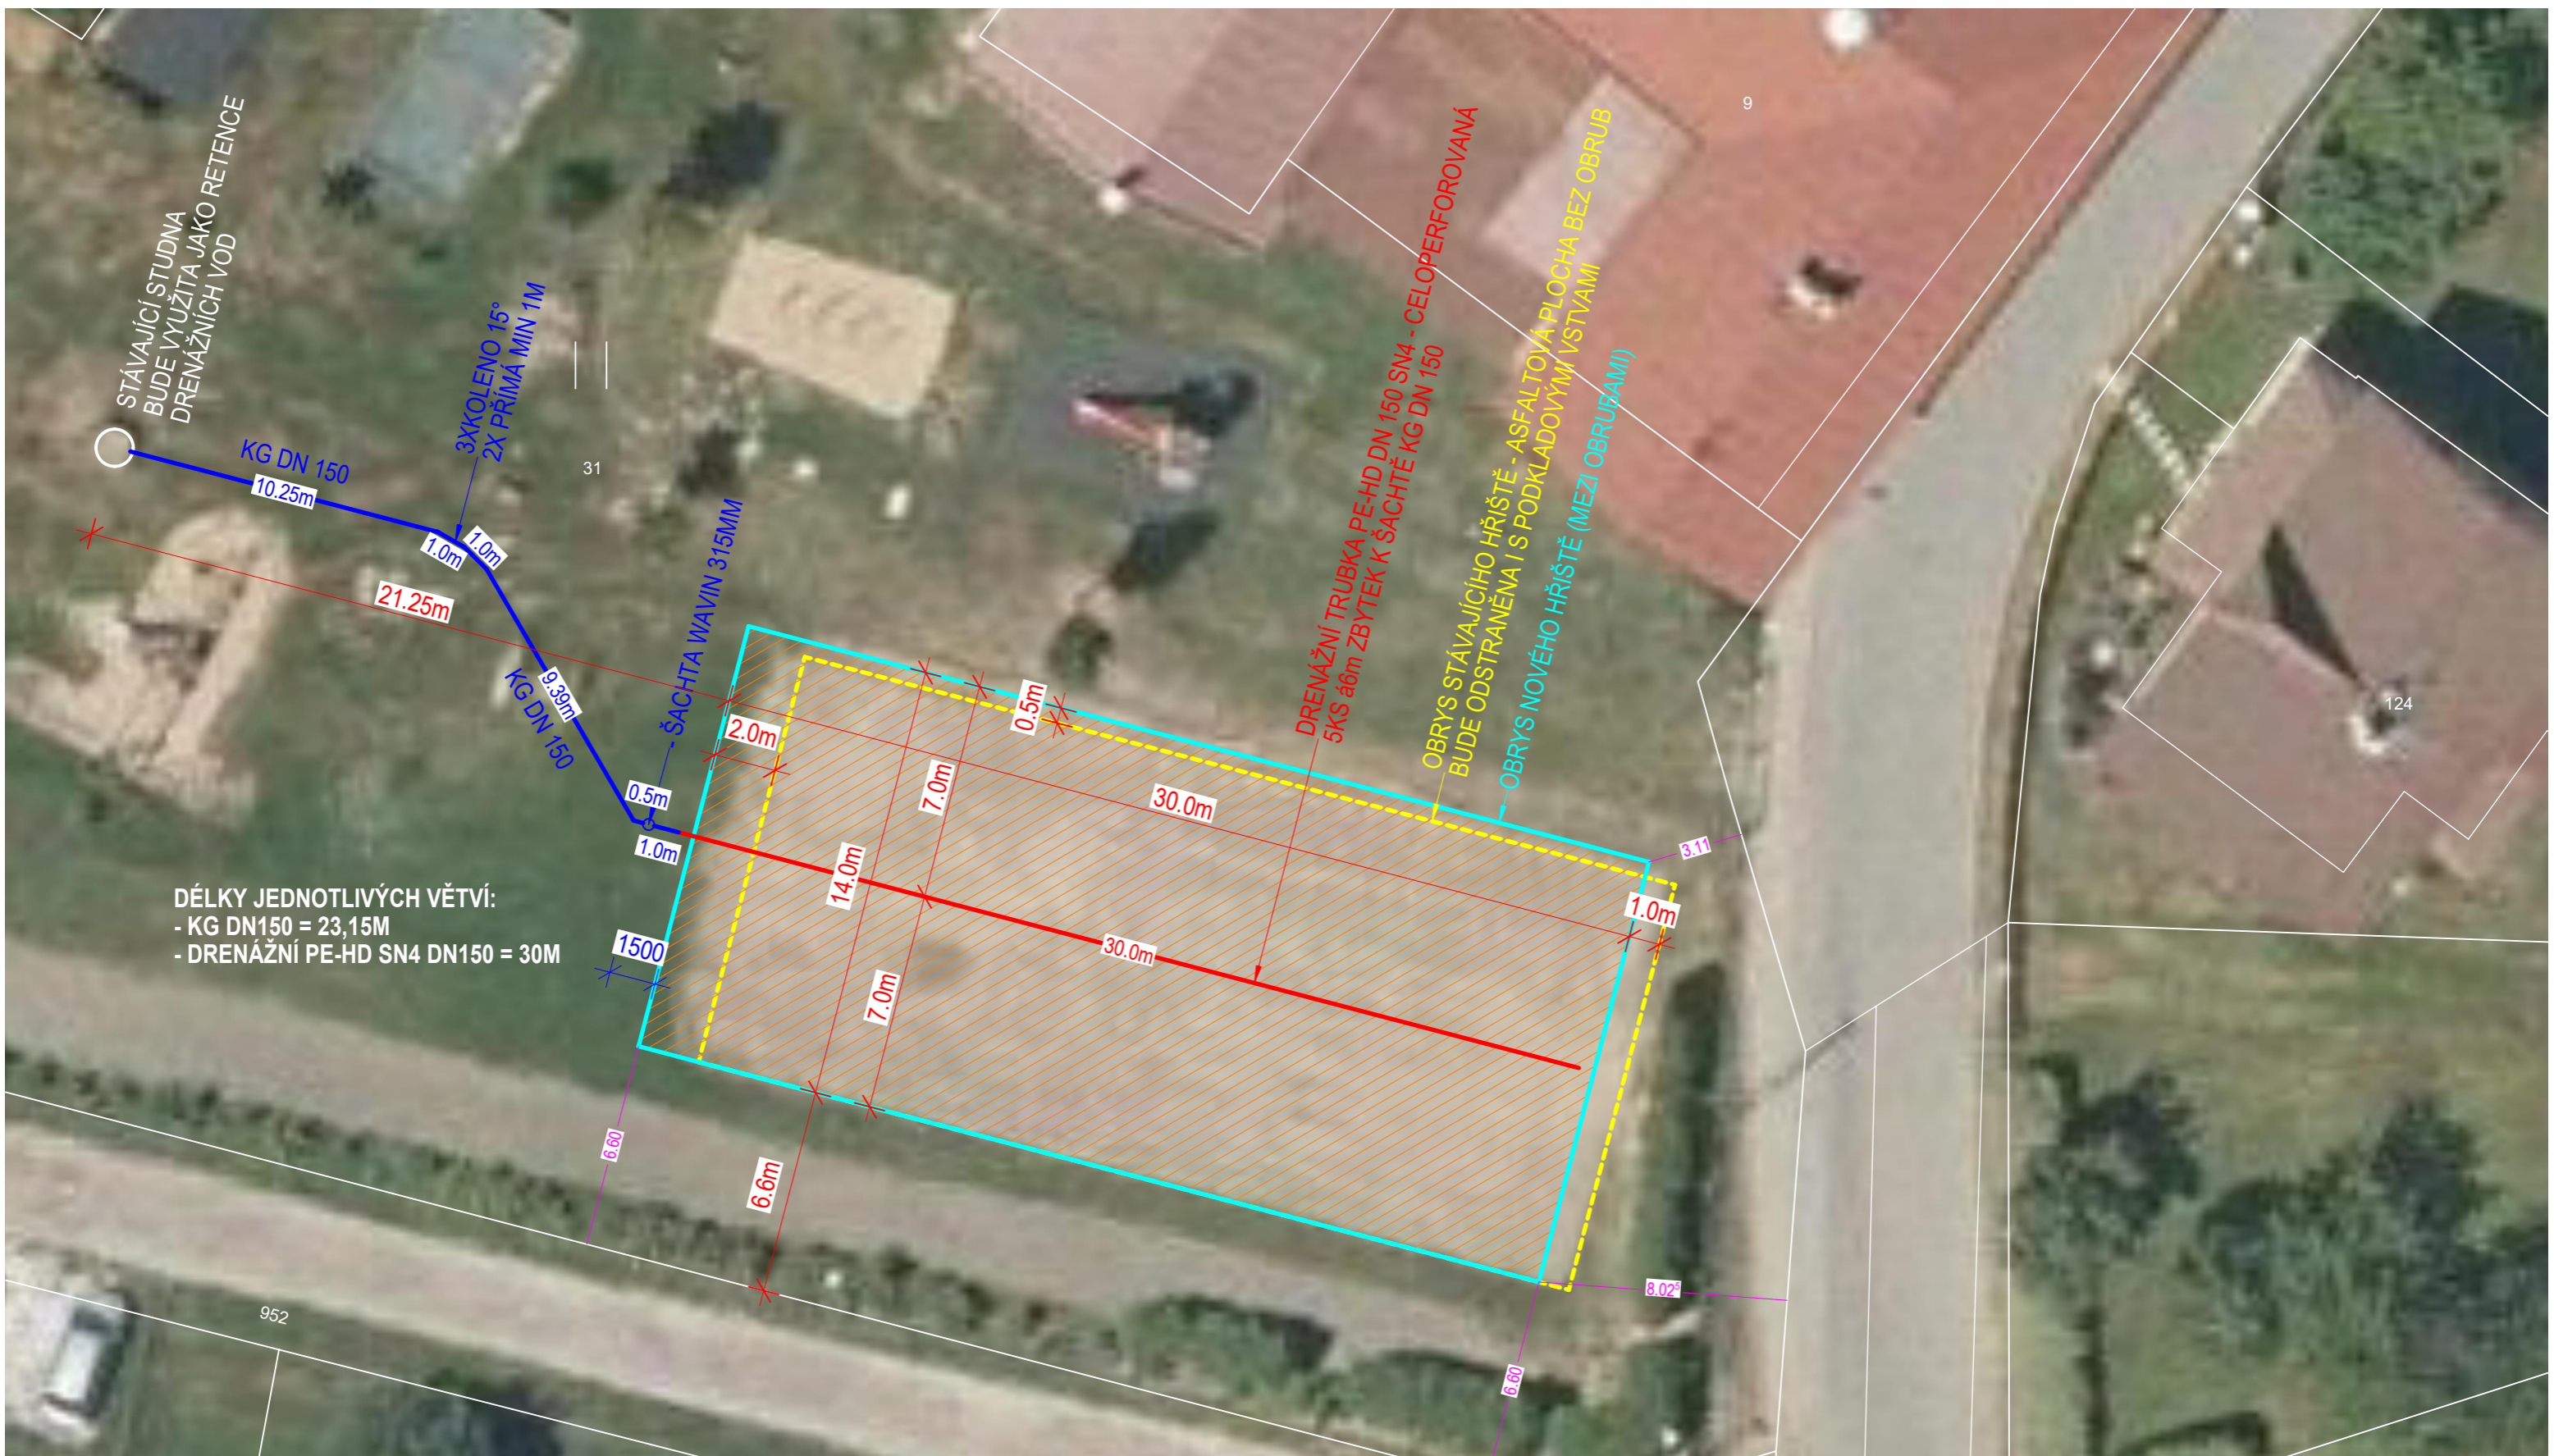