VNĚJŠÍ VEDENÍ BIOPLYNU – ŘEZ, IZOMETRIE

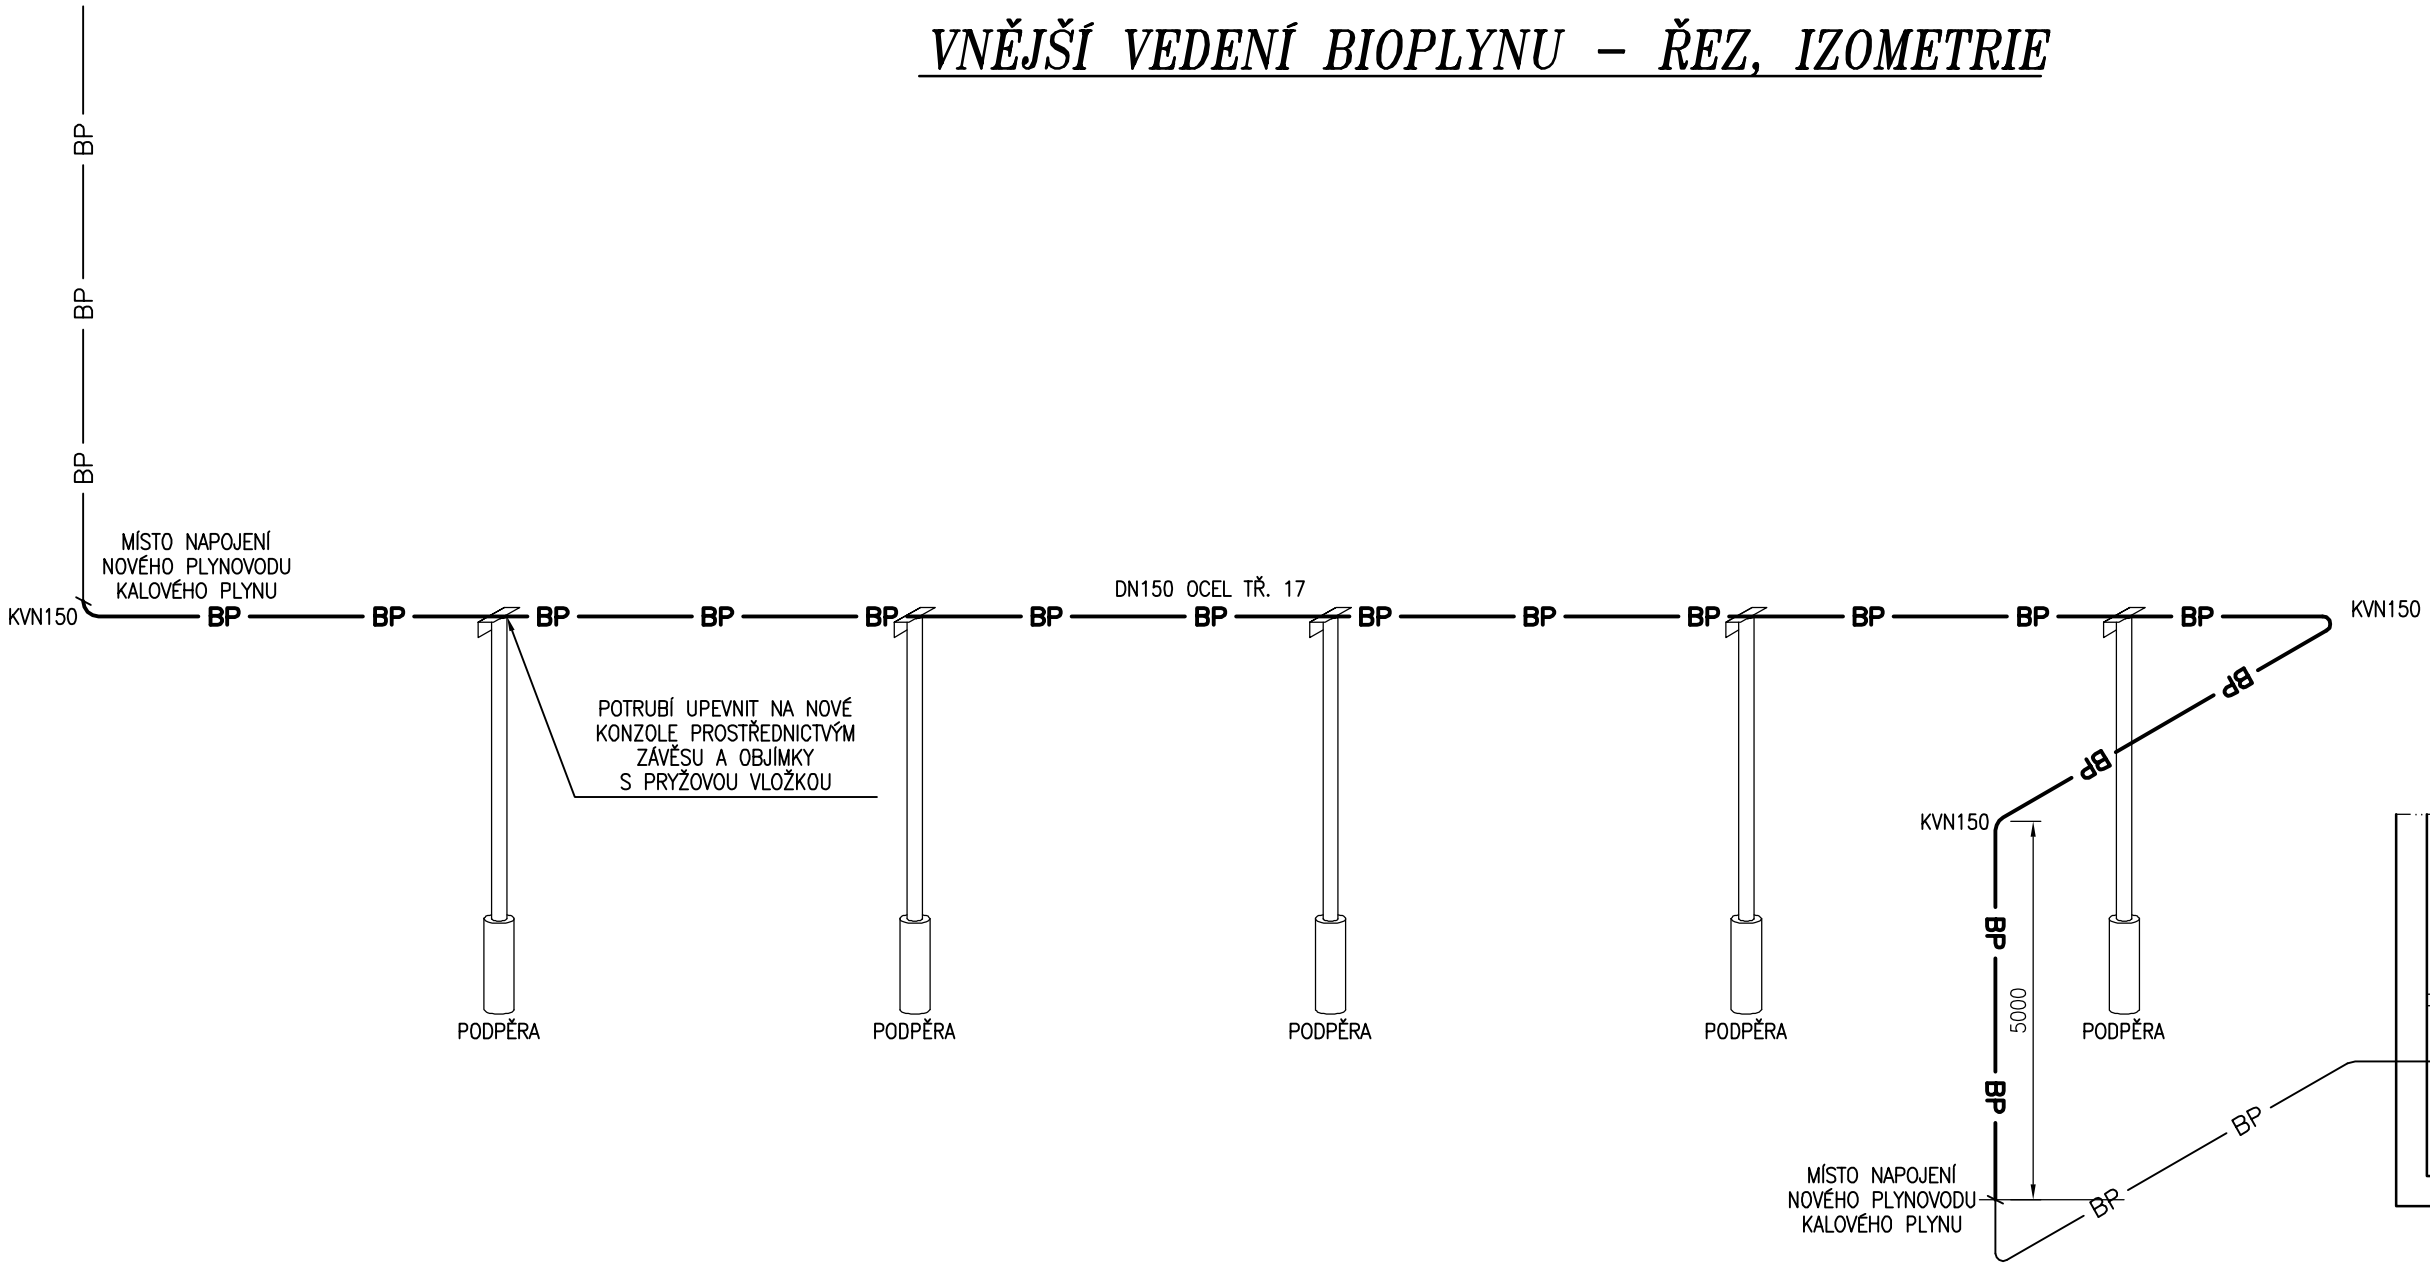

LEGENDA ČAR :

BP	STÁVAJÍCÍ POTRUBÍ Z TRUBEK Z NEREZOVÉ OCELI DN150
BP	NOVÉ POTRUBÍ Z TRUBEK Z NEREZOVÉ OCELI DN150

LEGENDA ARMATUR A ZAŘÍZENÍ NEREZ :

KVN150	KOLENO VARNÉ NEREZOVÉ ø154x2 DLE DIN 2605, MATERIÁL 1.4301	3 ks
DN150	POTRUBÍ Z TRUBEK Z NEREZOVÉ OCELI DN 150	42 m
PODPĚRA	PODPĚRA PRO NOVÉ POTRUBÍ S BETONOVÝM ZÁKLADEM, OCELOVOU TRUBKOU DN 100 A OCELOVÝM "L" PROFILEM	5 ks

Karel Matoušek, Husova 310, 417 23 Košťany		
Vypracoval : Karel Matoušek	Odpovědný projektant : Karel Matoušek	
IČO 402 35 564	Název akce : OPRAVA TOPNÉHO SYSTÉMU KALOVÉHO HOSPODÁŘSTVÍ NA ČOV VRCHLABÍ – PODHŮŘÍ	Datum : 04/2019
		Měřítko : 1 : 100
	Část : ROZVODY ZEMNÍHO PLYNU A BIOPLYNU	Formát : 2xA4 / Stupeň: ZDS
	Obsah : VNĚJŠÍ VEDENÍ BIOPLYNUI – IZOMETRIE	
Objednatel :	Městské vodovody a kanalizace Vrchlabí, příspěvková organizace Nádražní 832, Vrchlabí 543 01	Číslo výkresu : 2