

VNITŘNÍ PLYNOVOD – ŘEZ, IZOMETRIE

LEGENDA ARMATUR A POTRUBÍ ČERNÁ OCEL – ZEMNÍ PLYN :


K50	KOLENO ZÁVITOVÉ S VNITŘNÍM A VNĚJŠÍM ZÁVITEM MOSAZNÉ DN 50	2 ks
N15	NÁTRUBEK 1/2"	2 ks
T15	T–KUS 1/2" MOSAZNÝ	2 ks
KU DN15	KULOVÝ UZÁVĚR 1/2" S VNITŘNÍM A VNĚJŠÍM ZÁVITEM PRO PLYN	4 ks
VK DN15	VZORKOVACÍ KULOVÝ KOHOUT 1/2" S VNĚJŠÍM ZÁVITEM PRO PLYN	2 ks
K15	KOLENO ZÁVITOVÉ S VNITŘNÍM A VNĚJŠÍM ZÁVITEM MOSAZNÉ 1/2"	2 ks
M2	MANOMETR 0–6 kPa S TROJCESTNÝM KONTROLNÍM KOHOUTEM 1/2"	2 ks
PŘ50	PŘÍRUBA VARNÁ S KRKEM DN 50, PN 10	8 ks
PL50	TURBINOVÝ PLYNOMĚR DO POTRUBÍ DN 50	2 ks
UK50	MEZIPŘÍRUBOVÁ UZAVÍRACÍ Klapka DN 50 PRO PLYN	2 ks
KV50	KOLENO VARNÉ Z OCELI ČERNÉ SE ZARUČENOU SVARĚTELNOSTÍ DN 50	2 ks
KV100	KOLENO VARNÉ Z OCELI ČERNÉ SE ZARUČENOU SVARĚTELNOSTÍ DN 100	4 ks
PŘ100	PŘÍRUBA VARNÁ S KRKEM DN 100, PN 10	2 ks
PŘ100	PŘÍRUBA VARNÁ S KRKEM DN 100, PN 16	2 ks
CH150	CHRÁNIČKA Z OCELOVÉHO POTRUBÍ BEZÉŠVÉHO ČERNÉHO DN 150 0.5 m	1 m
EV100	ELEKTROMAGNETICKÝ PŘÍMOOVLÁDANÝ VENTIL DN 100	1 ks
UK100	MEZIPŘÍRUBOVÁ UZAVÍRACÍ Klapka DN 100 PRO PLYN	1 ks
DN15	POTRUBÍ Z TRUBEK Z OCELI ČERNÉ SE ZARUČENOU SVARĚTELNOSTÍ DN 15	18 m
DN50	POTRUBÍ Z TRUBEK Z OCELI ČERNÉ SE ZARUČENOU SVARĚTELNOSTÍ DN 50	12 m
DN100	POTRUBÍ Z TRUBEK Z OCELI ČERNÉ SE ZARUČENOU SVARĚTELNOSTÍ DN 100	12 m

OPATŘENÉ ZÁKLADNÍM A KONEČNÝM NÁTĚREM

LEGENDA ARMATUR A POTRUBÍ NEREZ – BIOPLYN :

NN15	NÁTRUBEK NEREZOVÝ S VNITŘNÍM ZÁVITEM 1/2" DLE DIN 2987, MATERIÁL 1.4301	4 ks
VK15	VYPOUŠTĚČÍ KOHOUT 1/2" S VNĚJŠÍM ZÁVITEM	2 ks
KWN80	KOLENO VARNÉ NEREZOVÉ Ø89x2 DLE DIN 2605, MATERIÁL 1.4301	2 ks
PŘN80	PŘÍRUBA VARNÁ NEREZOVÁ DN 80, PN 16, MATERIÁL 1.4301	2 ks
KU DN15	KULOVÝ UZÁVĚR 1/2" S VNITŘNÍM A VNĚJŠÍM ZÁVITEM PRO PLYN	4 ks
VK DN15	VZORKOVACÍ KULOVÝ KOHOUT 1/2" S VNĚJŠÍM ZÁVITEM PRO PLYN	2 ks
NVZ15	NAVAREK NEREZOVÝ S VNĚJŠÍM ZÁVITEM 1/2" DLE DIN 2987, MATERIÁL 1.4301	2 ks
TN15	T–KUS NEREZOVÝ ZÁVITOVÝ 1/2" DLE DIN 2987, MATERIÁL 1.4301	2 ks
KN15	KOLENO NEREZOVÉ ZÁVITOVÉ 1/2" DLE DIN 2987, MATERIÁL 1.4301	2 ks
M2	MANOMETR 0–6 kPa S TROJCESTNÝM KONTROLNÍM KOHOUTEM	2 ks
REN150/80	REDUKCE VARNÁ NEREZOVÁ Ø89x2/154x2 DLE DIN 2605, MATERIÁL 1.4301	2 ks
PŘN150	PŘÍRUBA VARNÁ NEREZOVÁ DN 150, PN 10, MATERIÁL 1.4301	6 ks
PL150	TURBINOVÝ PLYNOMĚR DO POTRUBÍ DN 150 – STÁVAJÍCÍ	2 ks
PŘN150	PŘÍRUBA VARNÁ NEREZOVÁ DN 150, PN 16, MATERIÁL 1.4301	10 ks
UK150	MEZIPŘÍRUBOVÁ UZAVÍRACÍ Klapka DN 150 PRO PLYN	5 ks
KWN150	KOLENO VARNÉ NEREZOVÉ Ø154x2 DLE DIN 2605, MATERIÁL 1.4301	8 ks
T–KUSN150	T–KUS VARNÝ NEREZOVÝ Ø154x2 DLE DIN 2605, MATERIÁL 1.4301	1 ks
EV150	ELEKTROMAGNETICKÝ PŘÍMOOVLÁDANÝ VENTIL DN 150	1 ks
CH200	CHRÁNIČKA Z OCELOVÉHO POTRUBÍ BEZÉŠVÉHO ČERNÉHO DN 200 0.5 m	1 ks
DN80	POTRUBÍ Z TRUBEK Z NEREZOVÉ OCELI DN 80	18 m
DN150	POTRUBÍ Z TRUBEK Z NEREZOVÉ OCELI DN 150	6 m
KAPALINOVÝ UZÁVĚR	KAPALINOVÝ UZÁVĚR Z OCELI TŘ. 17 VČETNĚ DOPROVODNÉHO VYBAVENÍ (NÁDRŽ NA VODU S OVLÁDÁNÍM)	1 kpl
DN15	POTRUBÍ Z TRUBEK Z OCELI ČERNÉ SE ZARUČENOU SVARĚTELNOSTÍ DN 15	18 m

OPATŘENÉ ZÁKLADNÍM A KONEČNÝM NÁTĚREM

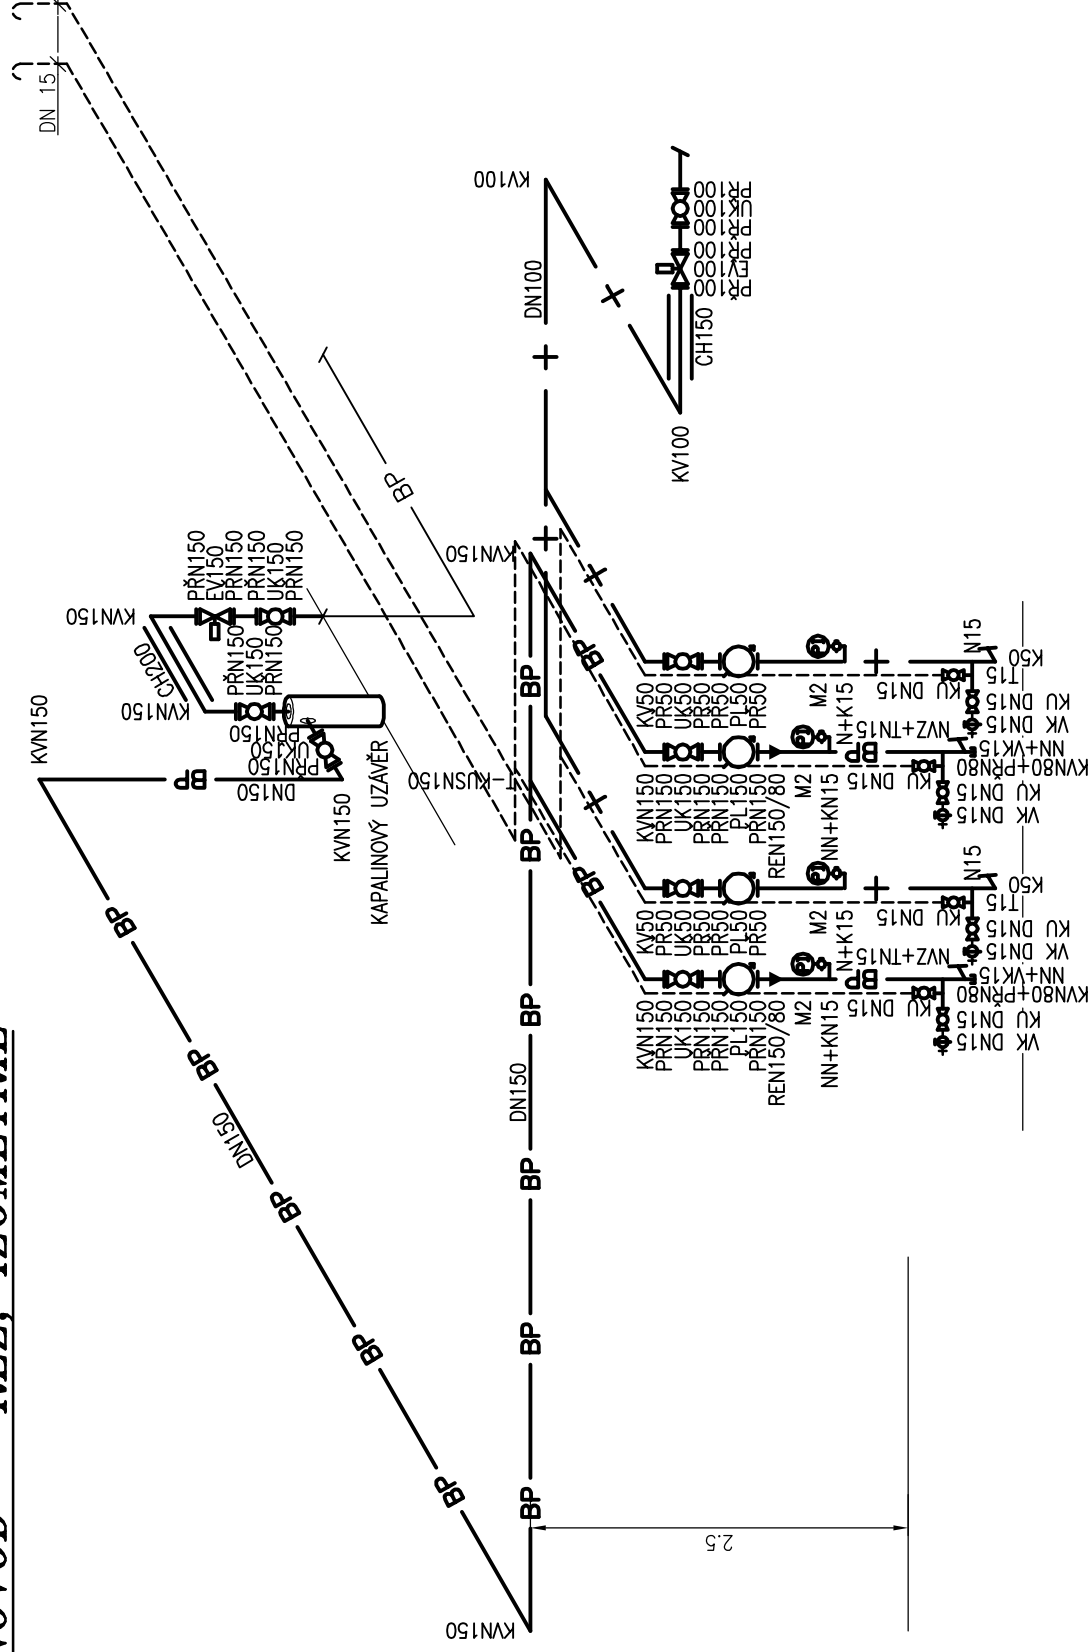

LEGENDA ČAR :

- + ———— + ———— NOVÉ POTRUBÍ PLYNOVODU ZEMNÍHO PLYNU 2,5 kPa
- NOVÉ POTRUBÍ ODVZDUŠNĚNÍ PLYNOVODU ZEMNÍHO PLYNU A BIOPLYNU
- BP ———— BP ———— STÁVAJÍCÍ POTRUBÍ PLYNOVODU BIOPLYNU 1,8 kPa
- BP ———— BP ———— NOVÉ POTRUBÍ PLYNOVODU BIOPLYNU 1,8 kPa

Karel Matoušek, Husova 310, 417 23 Košatky	
Vypracoval : Karel Matoušek	Odpovědný projektant : Karel Matoušek
IČO	Název akce :
402 35 564	OPRAVA TOPNÉHO SYSTÉMU KALOVÉHO HOSPODÁŘSTVÍ NA ČOV VRCHLABÍ – PODHŮŘÍ
Část : ROZVODY ZEMNÍHO PLYNU A BIOPLYNU	Formát : 2xA4 Stupeň: ZDS
Obsah : NOVÉ PLYNOVODY V KOTELNĚ – IZOMETRIE	Měřítko : 1 : 50
Objednatel : Městské vodovody a kanalizace Vrchlabí, příspěvková organizace	Číslo výkresu : 4
Nádražní 832, Vrchlabí 543 01	