


# VYTÁPĚCÍ ZAŘÍZENÍ – ŘEZ A-A

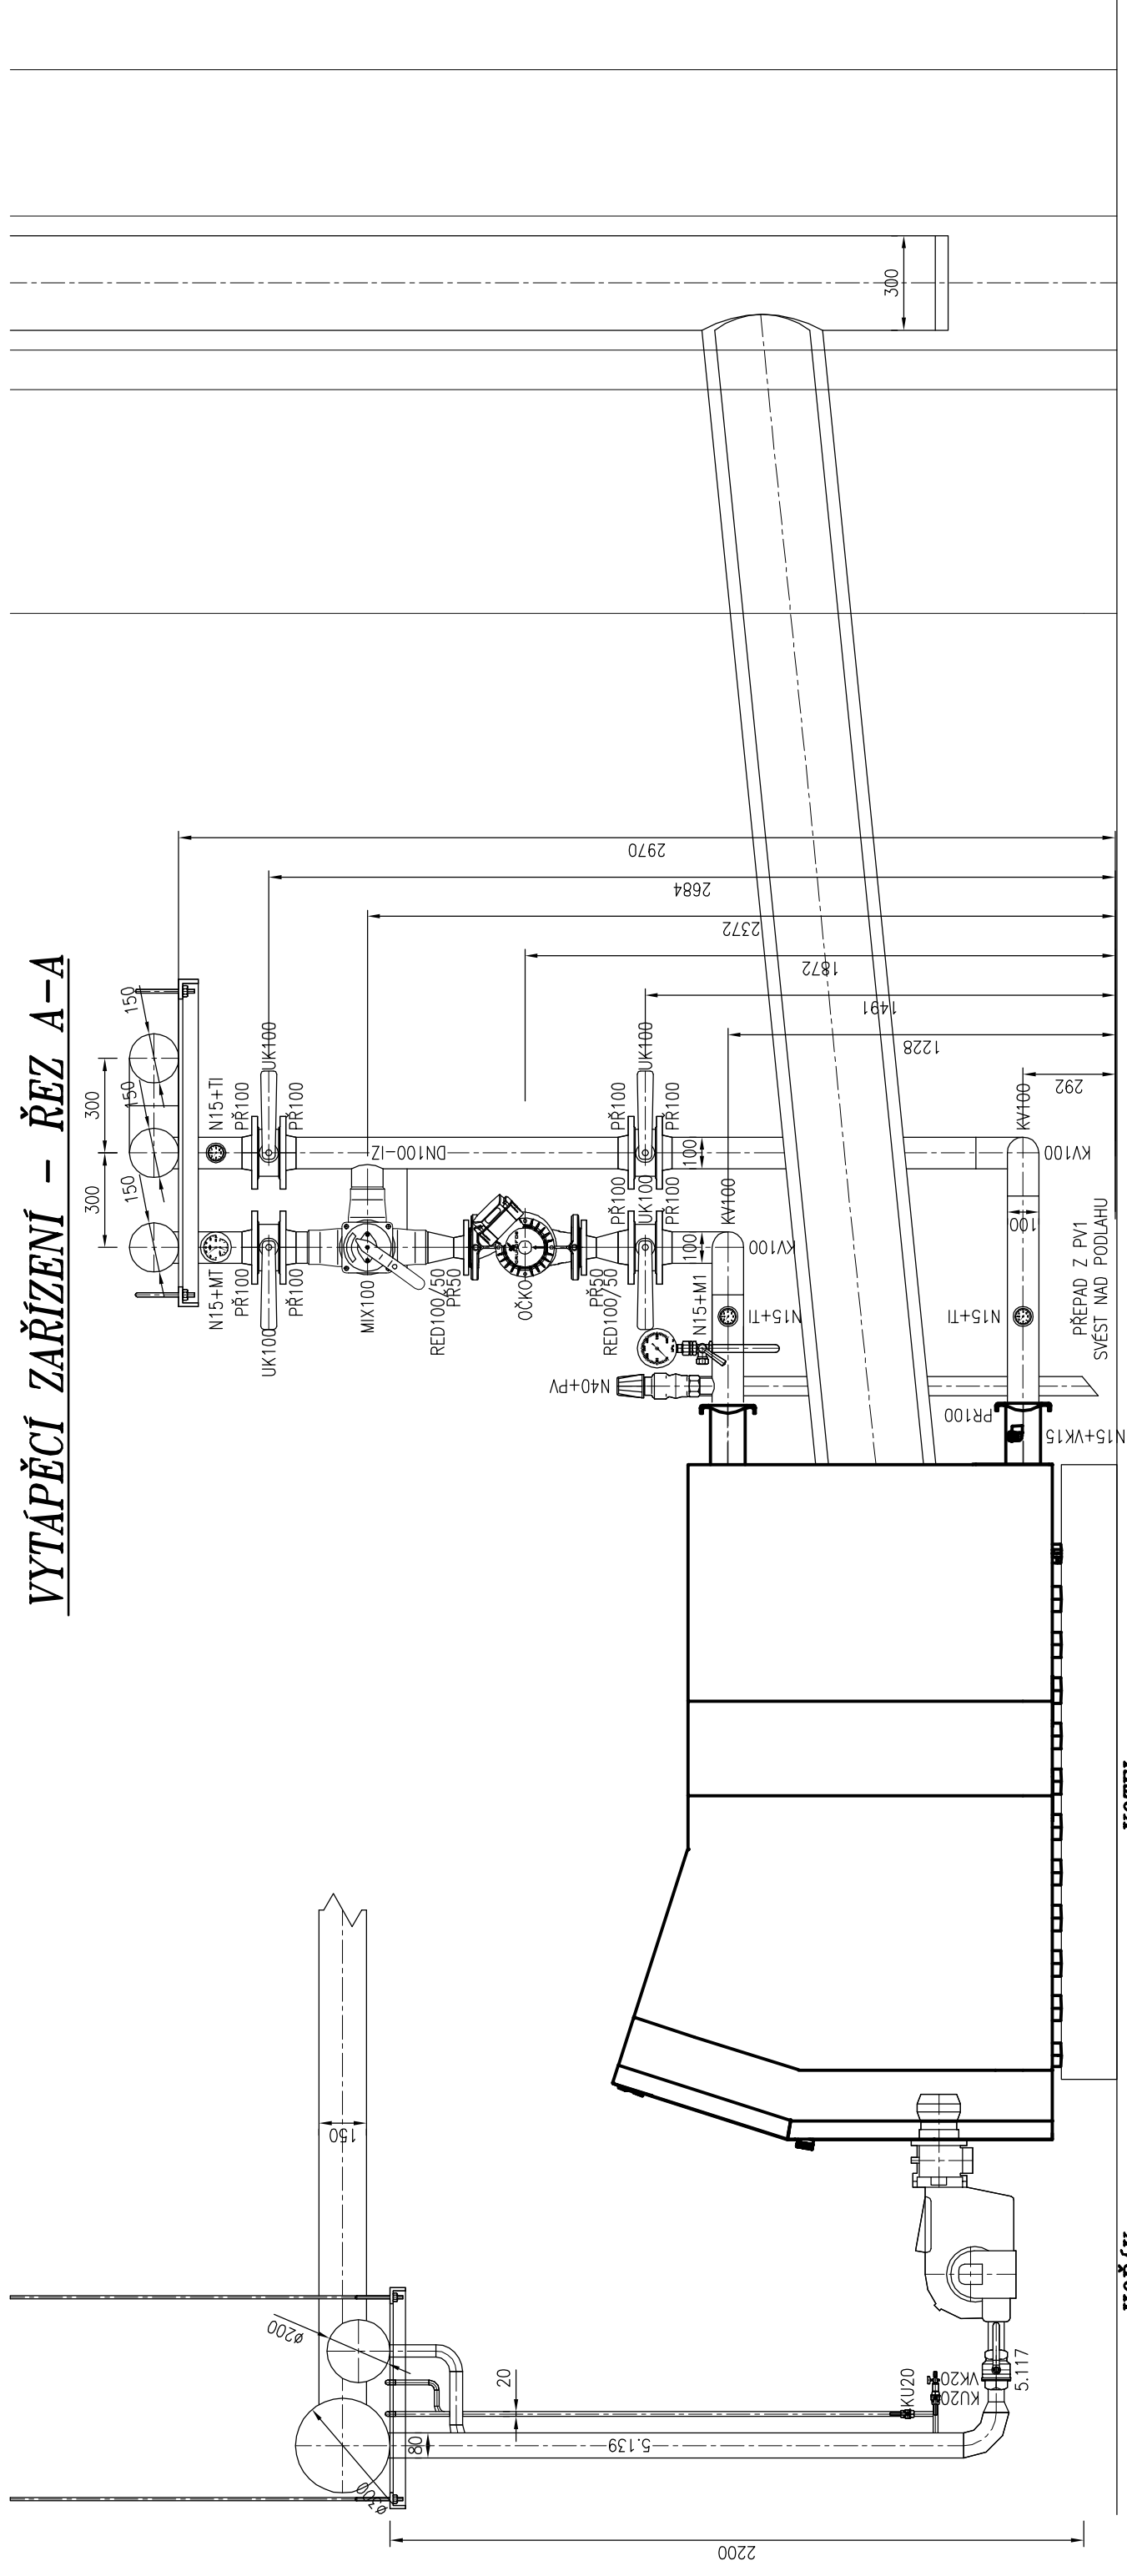

## HOŘÁK

LEGENDA ARMATUR A POTRUBÍ ČERNÁ OCEL :

N15	NÁTRUBEK 1/2"	10 ks
VK15	VYPOUŠTĚCÍ KOHOUIT 1/2" S VNĚJŠÍM ZÁVITEM	2 ks
MT	TERMOMANOMETR 0–120 °C, 400 kPa	2 ks
TI	TEPLOMĚR UKAZOVACÍ 0–120 °C	6 ks
PV	POJISTNÝ VENTIL PRO ODVEZENÍ VÝKONU 400 kW, 250 kPa	2 ks
M1	MANOMETR 0–600 kPa S TROJCESTNÝM KONTROLNÍM KOHOUITEM 1/2"	2 ks
PR100	PŘÍRUBA VARNÁ S KRKEM DN 100, PN 10	16 ks
UK100	MEZIPŘÍRUBOVÁ UZAVÍRACÍ Klapka DN 100 PRO TOPNOU VODU	8 ks
KV100	KOLENO VARNÉ Z OCELI ČERNÉ SE ZARUČENOU SVARĚTELNOSTÍ DN 100	4 ks
PR50	PŘÍRUBA VARNÁ S KRKEM DN 50, PN 10	4 ks
OČKO	OBĚHOVÉ ČERPADLO KOTLOVÉHO OKRUHU PRO PŘENESENÍ VÝKONU 400 kW, A PŘEKONÁNÍ ODPORU 50 kPa	2 ks
RED100/50	REDUKCE VARNÁ 100/50	4 ks
MIX100	TROJCESTNÝ SMĚŠOVACÍ VENTIL PŘÍVAROVACÍ S ELEKTROPOHONEM	2 ks
DN100–IZ	POTRUBÍ Z TRUBEK Z OCELI ČERNÉ SE ZARUČENOU SVARĚTELNOSTÍ DN 100	12 m
DN150–IZ	OPATŘENÉ ZÁKLADNÍM A KONEČNÝM NÁTĚREM A TEPELNOU IZOLACÍ S AL POVRCHOVOU ÚPRAVOU	
PR150	POTRUBÍ Z TRUBEK Z OCELI ČERNÉ SE ZARUČENOU SVARĚTELNOSTÍ DN 150	36 m
UK150	PŘÍRUBA VARNÁ S KRKEM DN 150, PN 10	8 ks
	MEZIPŘÍRUBOVÁ UZAVÍRACÍ Klapka DN 150 PRO TOPNOU VODU	4 ks

## KOTEL

LEGENDA ZAŘÍZENÍ :

HOŘÁK	DVOUSTUPŇOVÝ DVOUPALIVOVÝ HOŘÁK PRO BIOPLYN (1,8 kPa) A ZEMNÍ PLYN (2,5 kPa)	2 ks
KUHB	KULOVÝ UZÁVĚR REGULACNÍ ŘADY HOŘÁKU NA BIOPLYN – SOUČÁST DODÁVKY HOŘÁKU	1 ks
KUHZ	KULOVÝ UZÁVĚR REGULACNÍ ŘADY HOŘÁKU NA ZEMNÍ PLYN – SOUČÁST DODÁVKY HOŘÁKU	1 ks
KOTEL	LITINOVÝ KOTEL 400 kW	2 ks
KAPALINOVÝ UZÁVĚR	HLAVNÍ UZÁVĚR BIOPLYNU KOTELNY KAPALINOVÝ UZÁVĚR S DOPROVODNÝM VYBAVENÍM	1 ks
HVDT	HYDRAULICKÝ VYROVNAVAČ DYNAMICKÉHO TLAKU VI PRO MAXIMÁLNÍ PRŮTOK 50 m <sup>3</sup> /h	1 ks

**Karel Matoušek, Husova 310, 417 23 Košťany**

<p>Vypracoval : Karel Matoušek</p> <p><b>IČO</b></p> <p><b>402 35 564</b></p> <p>Objednatel :</p>	<p>Název akce :</p> <p><b>OPRAVA TOPNÉHO SYSTÉMU KALOVÉHO HOSPODÁŘSTVÍ NA ČOV VRCHLABÍ – PODHŮŘÍ</b></p> <p>Část :</p> <p><b>ROZVODY VYTÁPĚNÍ</b></p> <p>Obsah :</p> <p><b>ROZVODY VYTÁPĚNÍ – ŘEZ A-A</b></p> <p><b>Městské vodovody a kanalizace Vrchlabí, příspěvková organizace</b></p> <p>Nádražní 832, Vrchlabí 543 01</p>	<p>Odpovědný projektant : Karel Matoušek</p> <p>Datum : <b>04/2019</b></p> <p>Měřítko : <b>1 : 20</b></p> <p>Formát : <b>2xA4</b> Stupeň: <b>ZDS</b></p> <p>Číslo výkresu : <b>7</b></p>
---	---	--