


# VYTÁPĚCÍ ZAŘÍZENÍ – ŘEZ B-B

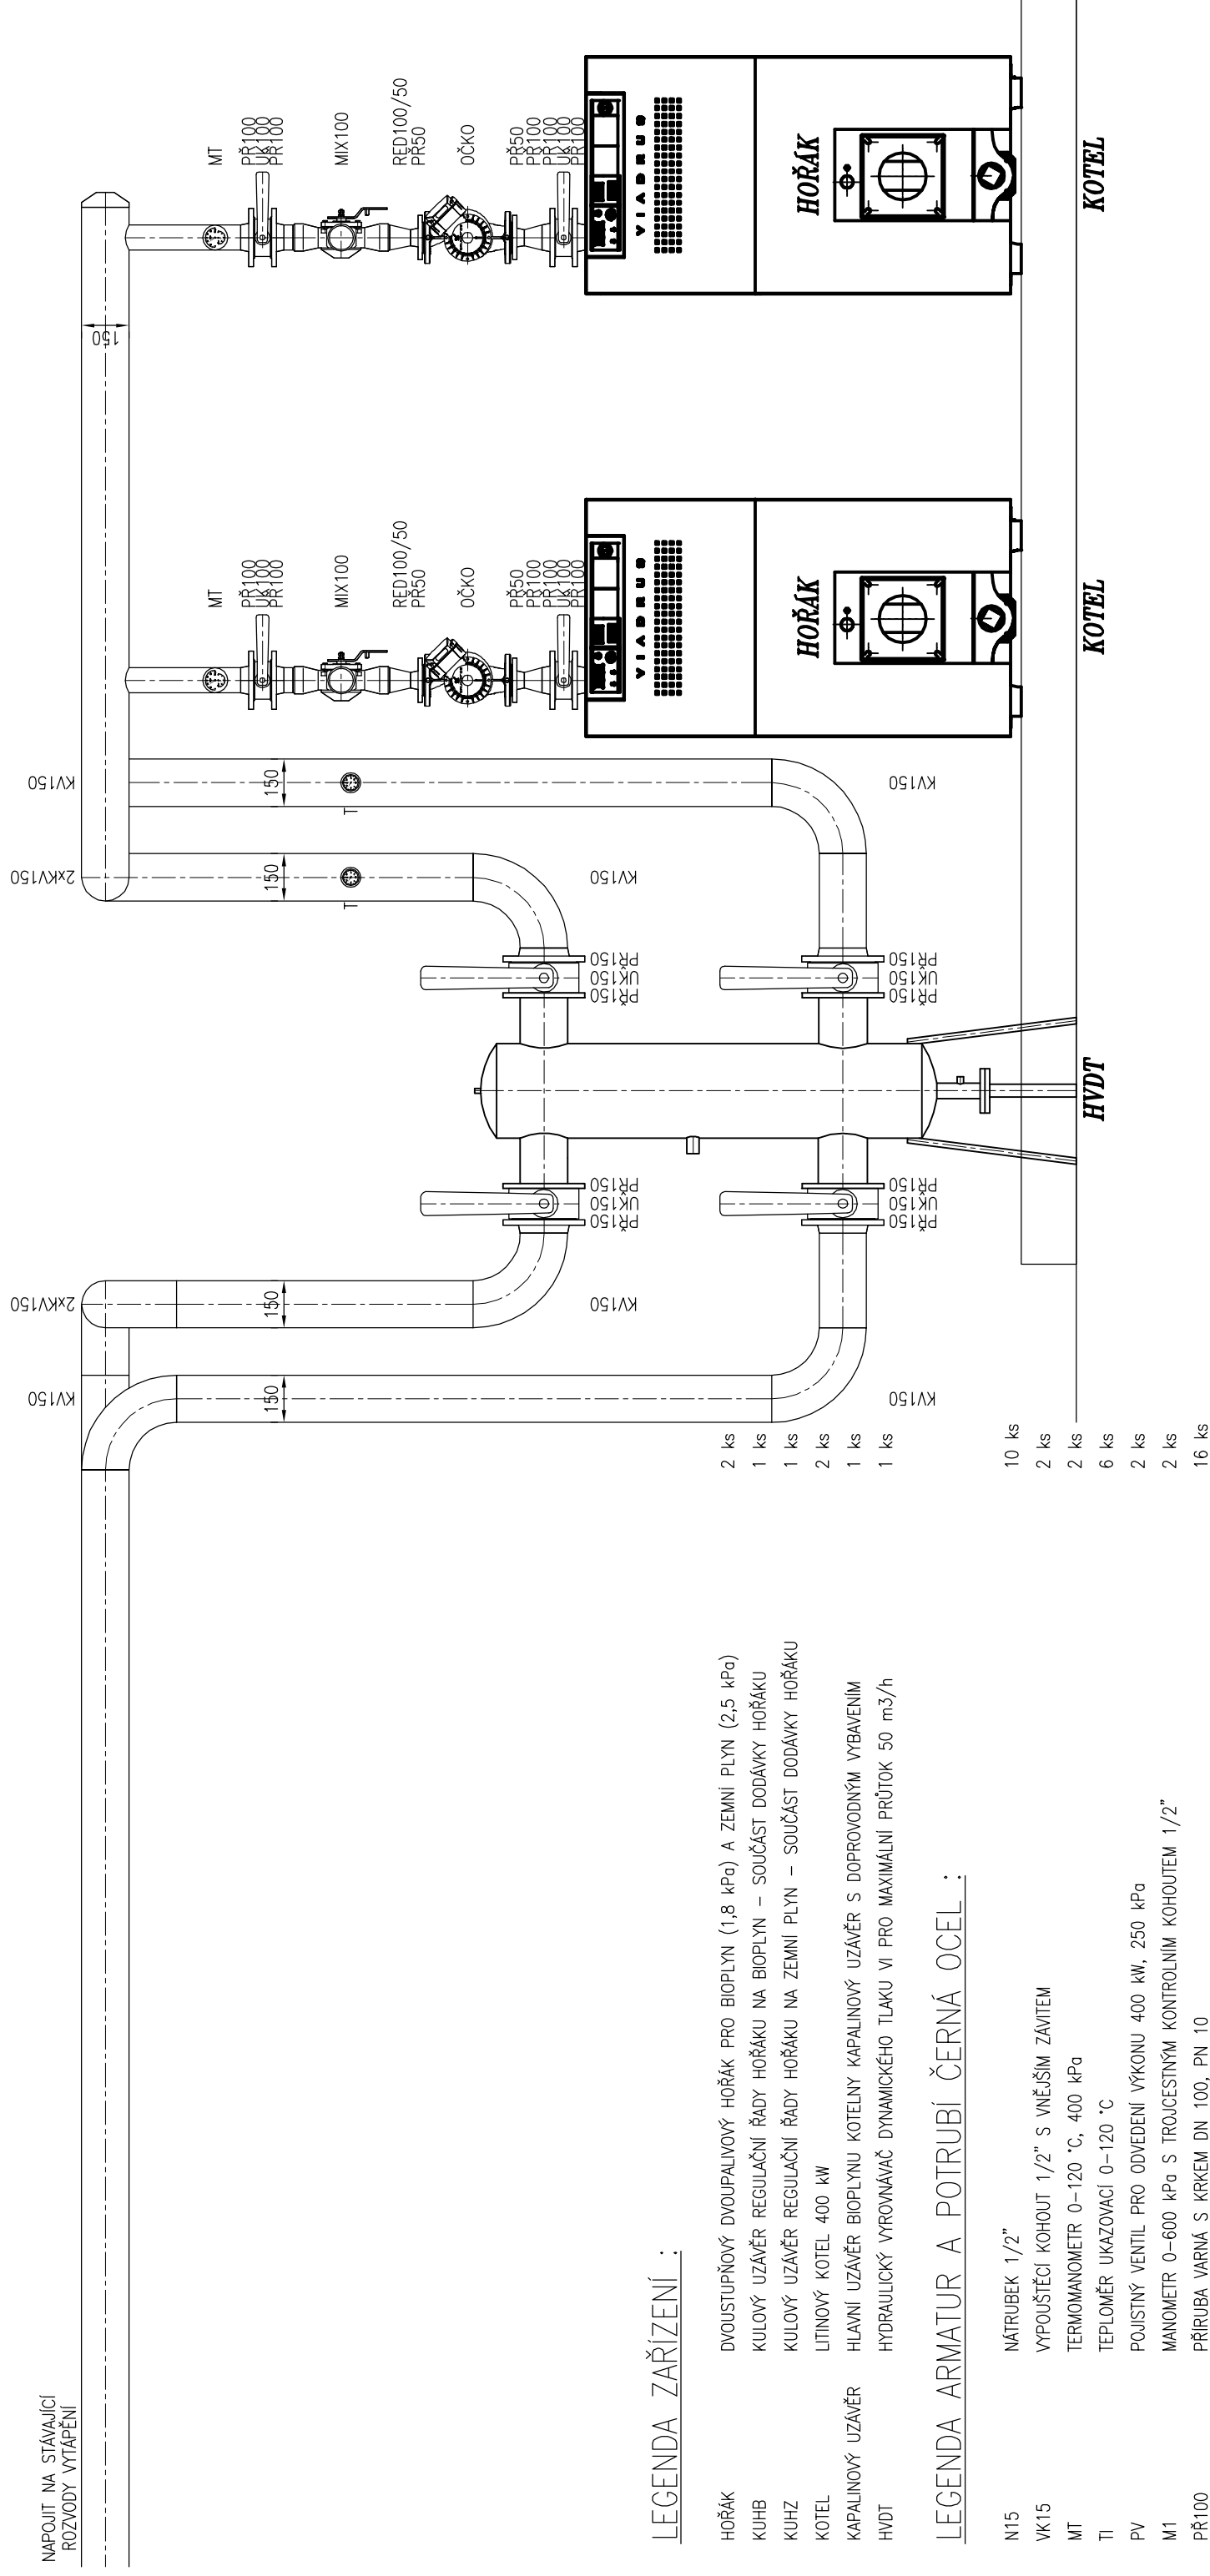

NAPOJIT NA STÁVAJÍCÍ  
ROZVODY VYTÁPĚNÍ

## LEGENDA ZAŘÍZENÍ :

- HOŘÁK DVOUSTUPŇOVÝ DVOUPALIVOVÝ HOŘÁK PRO BIOPLYN (1,8 kPa) A ZEMNÍ PLYN (2,5 kPa)
- KUHB KULOVÝ UZÁVĚR REGULAČNÍ ŘADY HOŘÁKU NA BIOPLYN – SOUČÁST DODÁVKY HOŘÁKU
- KUHZ KULOVÝ UZÁVĚR REGULAČNÍ ŘADY HOŘÁKU NA ZEMNÍ PLYN – SOUČÁST DODÁVKY HOŘÁKU
- KOTEL LITINOVÝ KOTEL 400 kW
- KAPALINOVÝ UZÁVĚR HLAVNÍ UZÁVĚR BIOPLYNU KOTELNY KAPALINOVÝ UZÁVĚR S DOPROVODNÝM VYBAVENÍM
- HVDT HYDRAULICKÝ VYROVŇAVAČ DYNAMICKÉHO TLAKU VI PRO MAXIMÁLNÍ PRŮTOK 50 m<sup>3</sup>/h

## LEGENDA ARMATUR A POTRUBÍ ČERNÁ OCEL :

- N15 NÁTRUBEK 1/2"
- VK15 VYPOUŠTĚCÍ KOHOUT 1/2" S VNĚJŠÍM ZÁVITEM
- MT TERMOMANOMETR 0–120 °C, 400 kPa
- TI TEPLOMĚR UKAZOVACÍ 0–120 °C
- PV POJISTNÝ VENTIL PRO ODVEZENÍ VÝKONU 400 kW, 250 kPa
- M1 MANOMETR 0–600 kPa S TROJCESTNÝM KONTROLNÍM KOHOUTEM 1/2"
- PŘ100 PŘÍRUBA VARNÁ S KRKEM DN 100, PN 10
- UK100 MEZIPŘÍRUBOVÁ UZAVÍRACÍ Klapka DN 100 PRO TOPNOU VODU
- KV100 KOLENO VARNÉ Z OCELI ČERNÉ SE ZARUČENOU SVARĚTELNOSTÍ DN 100
- PŘ50 PŘÍRUBA VARNÁ S KRKEM DN 50, PN 10
- OČKO OBĚHOVÉ ČERPADLO KOTLOVÉHO OKRUHU PRO PŘENESENÍ VÝKONU 400 kW, A PŘEKONÁNÍ ODPORU 50 kPa
- RED100/50 REDUKCE VARNÁ 100/50
- MIX100 TROJCESTNÝ SMĚŠOVACÍ VENTIL PŘÍVAŘOVACÍ S ELEKTROPŮHONEM
- DN100–IZ POTRUBÍ Z TRUBEK Z OCELI ČERNÉ SE ZARUČENOU SVARĚTELNOSTÍ DN 100
- OPATŘENÉ ZÁKLADNÍM A KONEČNÝM NÁTĚREM A TEPELNOU IZOLACÍ S AL POUŽITOU ÚPRAVOU
- DN150–IZ POTRUBÍ Z TRUBEK Z OCELI ČERNÉ SE ZARUČENOU SVARĚTELNOSTÍ DN 150
- OPATŘENÉ ZÁKLADNÍM A KONEČNÝM NÁTĚREM A TEPELNOU IZOLACÍ S AL POUŽITOU ÚPRAVOU
- PŘ150 PŘÍRUBA VARNÁ S KRKEM DN 150, PN 10
- UK150 MEZIPŘÍRUBOVÁ UZAVÍRACÍ Klapka DN 150 PRO TOPNOU VODU

**Karel Matoušek, Husova 310, 417 23 Košťany**

<p>Vypracoval : Karel Matoušek</p> <p><b>IČO</b></p> <p><b>402 35 564</b></p> <p>Objednatel : <b>Městské vodovody a kanalizace Vrchlabí, příspěvková organizace</b> Nádražní 832, Vrchlabí 543 01</p>	<p>Odpovědný projektant : Karel Matoušek</p> <p>Název akce :</p> <p><b>OPRAVA TOPNÉHO SYSTÉMU KALOVÉHO HOSPODÁŘSTVÍ NA ČOV VRCHLABÍ – PODHŮŘÍ</b></p> <p>Část : <b>ROZVODY VYTÁPĚNÍ</b> Obsah : <b>ROZVODY VYTÁPĚNÍ – ŘEZ B-B</b></p>	<p>Datum : <b>04/2019</b></p> <p>Měřítko : <b>1 : 20</b></p> <p>Formát : <b>2xA4</b>      Stupeň: <b>ZDS</b></p> <p>Číslo výkresu : <b>8</b></p>
---	---	--