


# ODVOD SPALIN – PŮDORYS

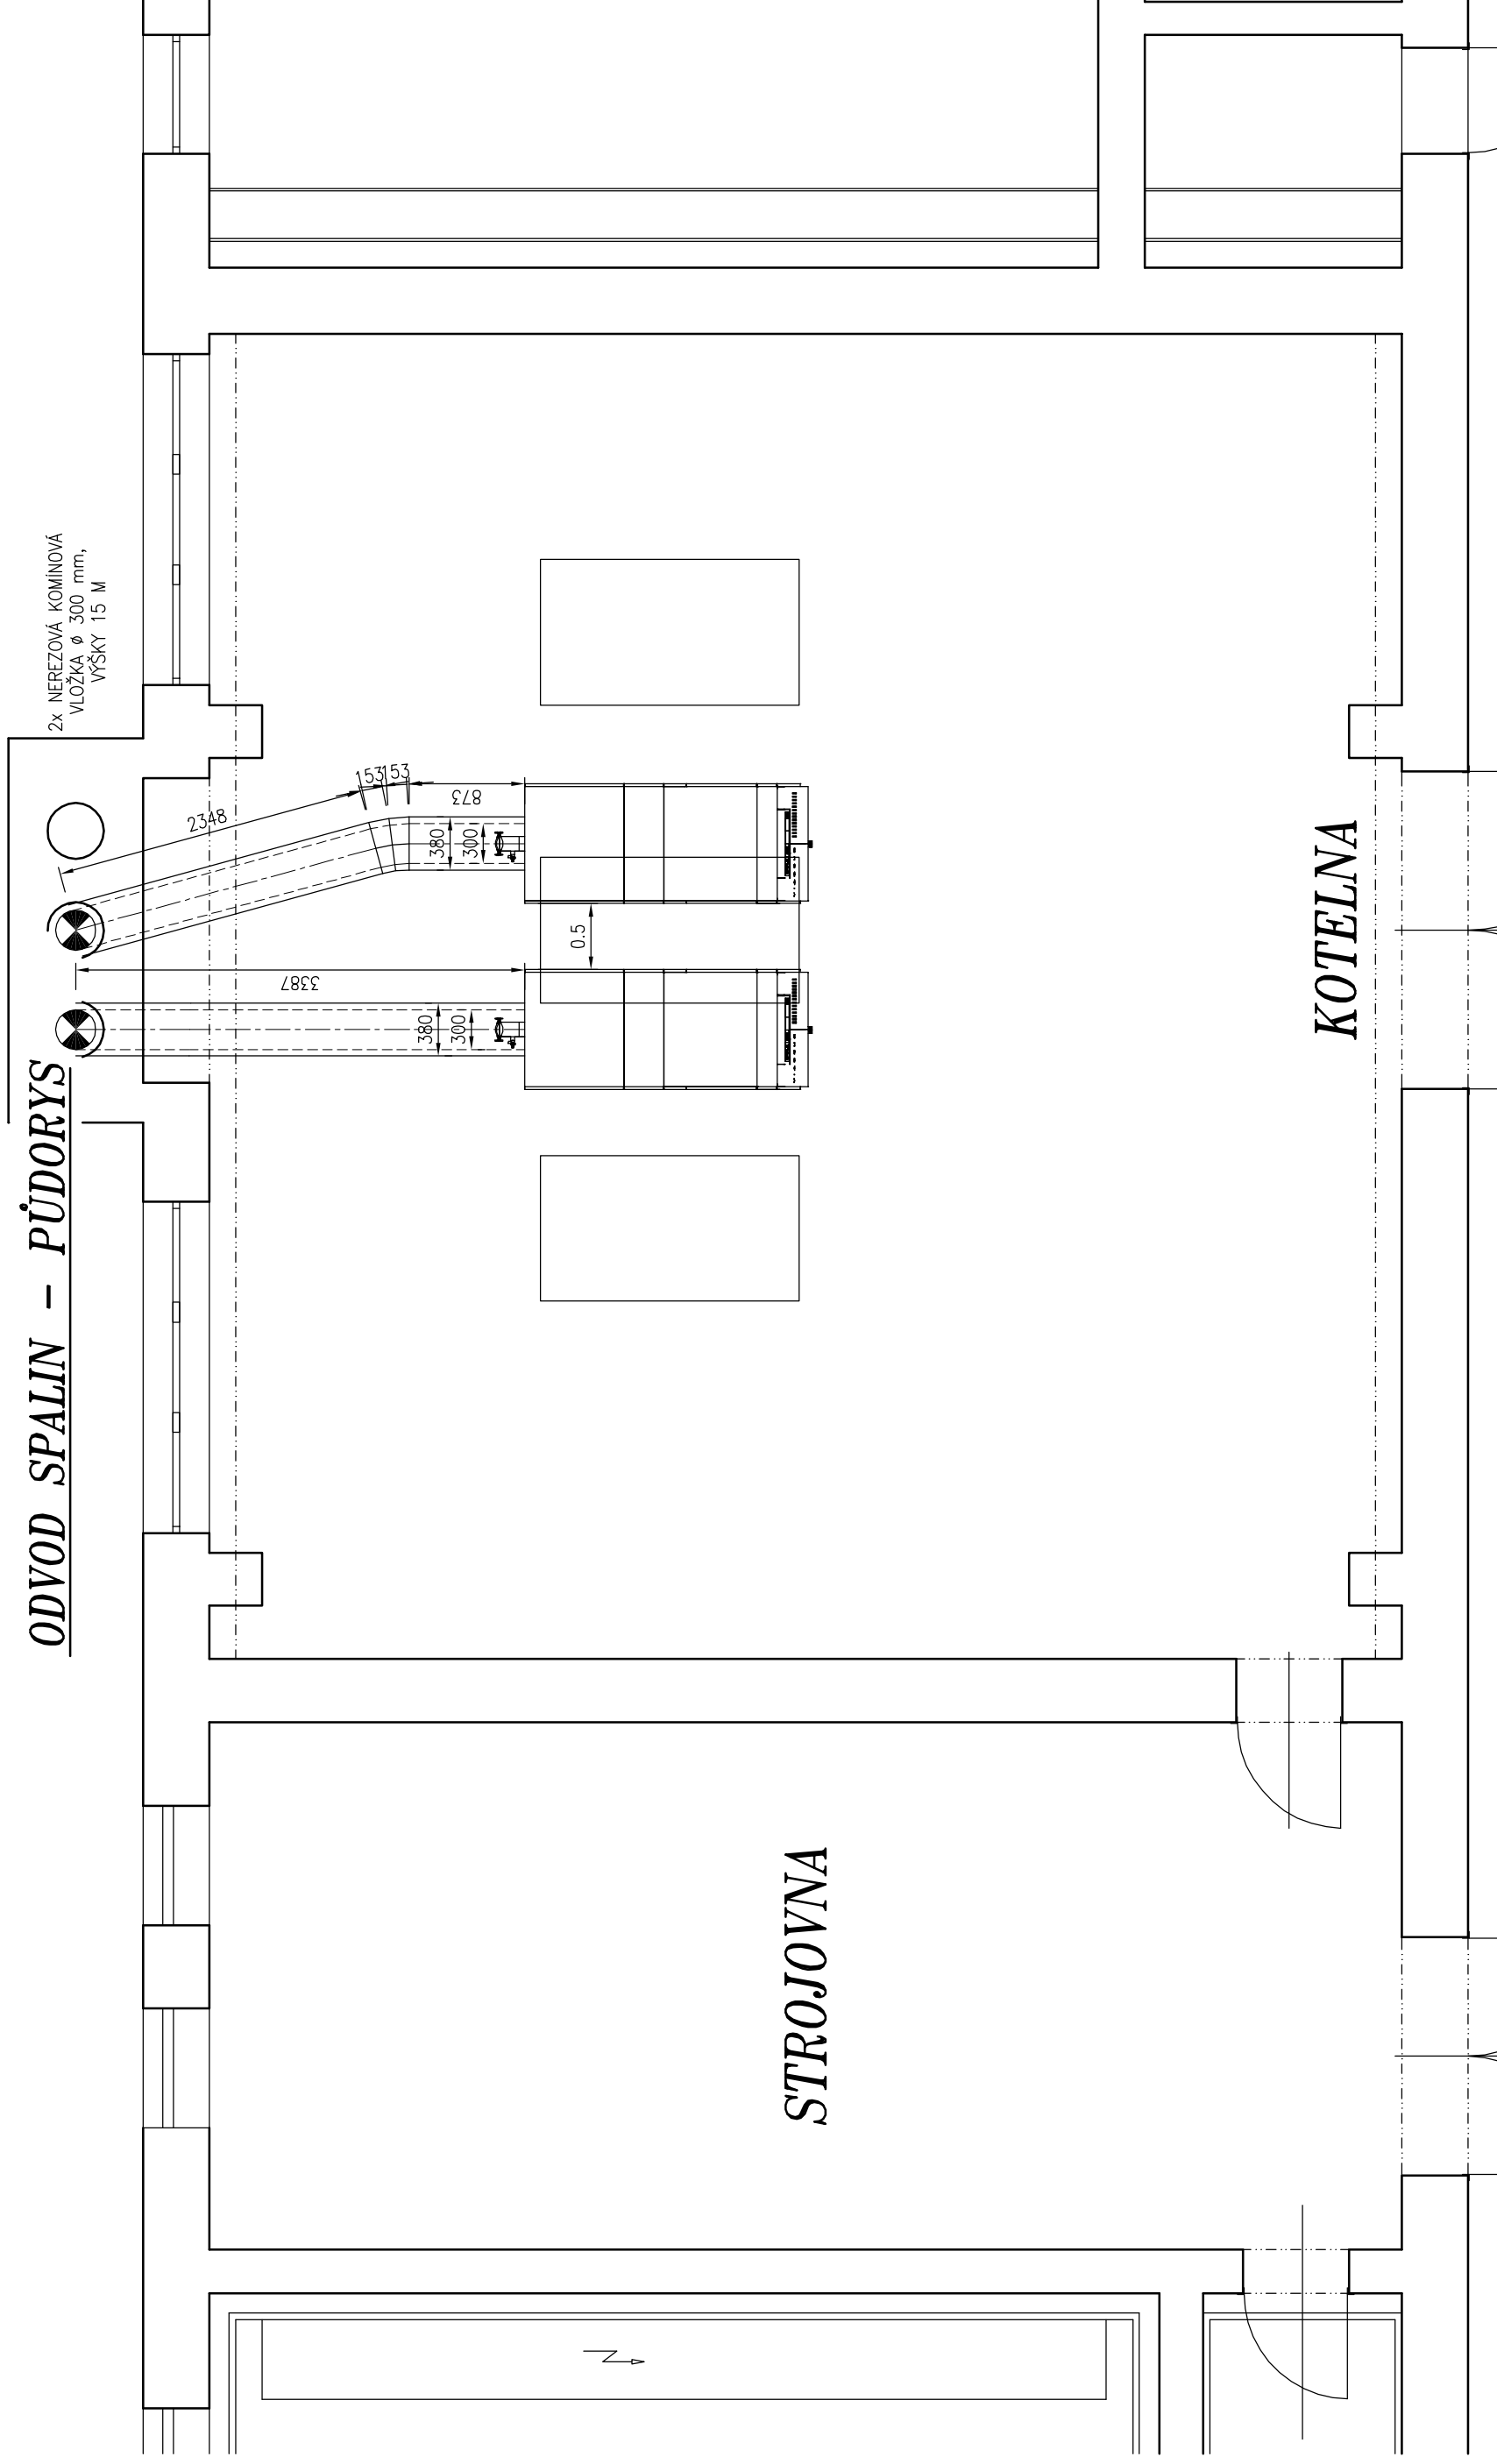

STROJOVNA

KOTELNA

## KAMIN :

- Hlavice a přechodový díl DW25-EW/300 2
- Páteční koleno 85° EW/300 2
- Rovný díl 950mm EW/300 30
- Rovný díl 450mm EW/300 2
- Krycí deska s manž. proti zatékání EW/300 2
- Těsnění Sliikon /300 36
- Spona EW/300 36

## KOUŘOVOD LOMENÝ :

- Přechodový díl EW-DW25/300 1
- Měřicí díl DW25/300 1
- Rovný díl 450mm DW25/300 1
- Koleno 45° DW25/300 2
- Rovný díl 950mm DW25/300 1
- Rovný díl 450mm DW25/300 1
- Rovný díl 200mm DW25/300 2
- Kontrolní díl DW25/300 1
- Nastav. díl kouř. 310-400mm DW25/300 1

## KOUŘOVOD PŘÍMÝ :

- Přechodový díl EW-DW25/300 1
- Měřicí díl DW25/300 1
- Rovný díl 900mm DW25/300 2
- Kontrolní díl DW25/300 1
- Nastav. díl kouř. 310-400mm DW25/300 1
- Rovný díl 200mm DW25/300 1
- Těsnění Sliikon /300 12

## Karel Matoušek, Husova 310, 417 23 Košťany

Vypracoval : Karel Matoušek <b>IČO</b> <b>402 35 564</b>	Odpovědný projektant : Karel Matoušek Datum : <b>04/2019</b> Měřítko : <b>1 : 50</b>
Název akce : <b>OPRAVA TOPNÉHO SYSTÉMU KALOVÉHO HOSPODÁŘSTVÍ NA ČOV VRCHLABÍ – PODHŮŘÍ</b>	Formát : <b>2xA4</b> Stupeň: <b>ZDS</b>
Část : <b>ODVOD SPALIN</b>	Obsah : <b>ODVOD SPALIN – PŮDORYS</b>
Objednatel : <b>Městské vodovody a kanalizace Vrchlabí, příspěvková organizace Nádražní 832, Vrchlabí 543 01</b>	Číslo výkresu : <b>9</b>