

ODVOD SPALIN – ŘEZ


KOMÍN :

- 2 Hlavice a přechodový díl DW25-EW/300
- 2 Patětní koleno 85° EW/300
- 30 Rovný díl 950mm EW/300
- 2 Rovný díl 450mm EW/300
- 2 Krycí deska s manž. proti zatekání EW/300
- 36 Těsnění Silikon /300
- 36 Spona EW/300

KOUŘOVOD LOMENÝ :

KOUŘOVOD PŘÍMÝ :

- 1 Přechodový díl EW-DW25/300
- 1 Měřicí díl DW25/300
- 1 Rovný díl 450mm DW25/300
- 2 Koleno 45° DW25/300
- 1 Rovný díl 950mm DW25/300
- 1 Rovný díl 450mm DW25/300
- 1 Nastav. díl 310-400mm DW25/300
- 1 Kontrolní díl DW25/300
- 1 Rovný díl 200mm DW25/300
- 2 Těsnění Silikon /300
- 12 5000
- 1 Rovný díl 200mm DW25/300
- 1 Kontrolní díl DW25/300
- 1 Nastav. díl 310-400mm DW25/300
- 1 Rovný díl 950mm DW25/300
- 1 Měřicí díl DW25/300
- 1 Přechodový díl EW-DW25/300
- 1 Nastav. díl kour. 310-400mm DW25/300
- 1 Kontrolní díl DW25/300
- 1 Rovný díl 200mm DW25/300
- 1 Měřicí díl DW25/300
- 1 Přechodový díl EW-DW25/300

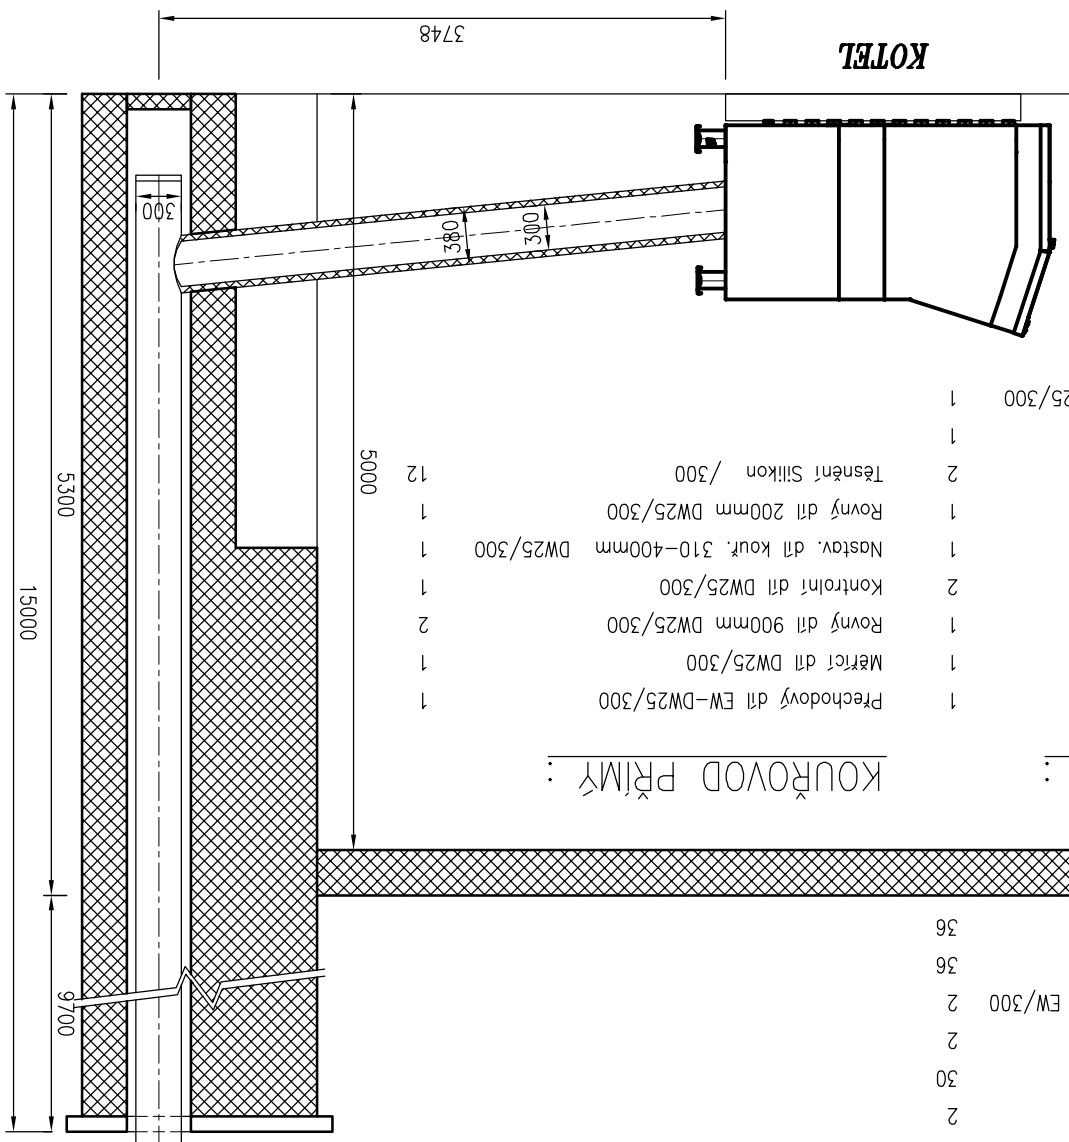

LEGENDA ZARÍZENÍ :

HOŘÁK

DVOUSTUPOVÝ DVOUPALIVOVÝ HOŘÁK PRO BIOPLYN (1,8 kPa) A ZEMNÍ PLYN (2,5 kPa)

2 ks

LITINOVÝ KOTEL 400 kW

2 ks

Karel Matoušek, Husova 310, 417 23 Košťany

Vypracoval : Karel Matoušek

Odpovědný projektant : Karel Matoušek

Název akce :

OPRAVA TOPNÉHO SYSTÉMU KALOVÉHO HOSPODÁŘSTVÍ
NA ČOV VRCHLABÍ – PODHŮŘÍ

ICO

402 35 564

Část :

ODVOD SPALIN

Obsah : ODVOD SPALIN – ŘEZ

Městské vodovody a kanalizace Vrchlabí, příspěvková organizace

Nádražní 832, Vrchlabí 543 01

Číslo výkresu : 10

Datum :

04/2019

Měřítko :

1 : 50

Formát : 1x A4

Stupeň: ZDS