PŮDORYS 4. NP

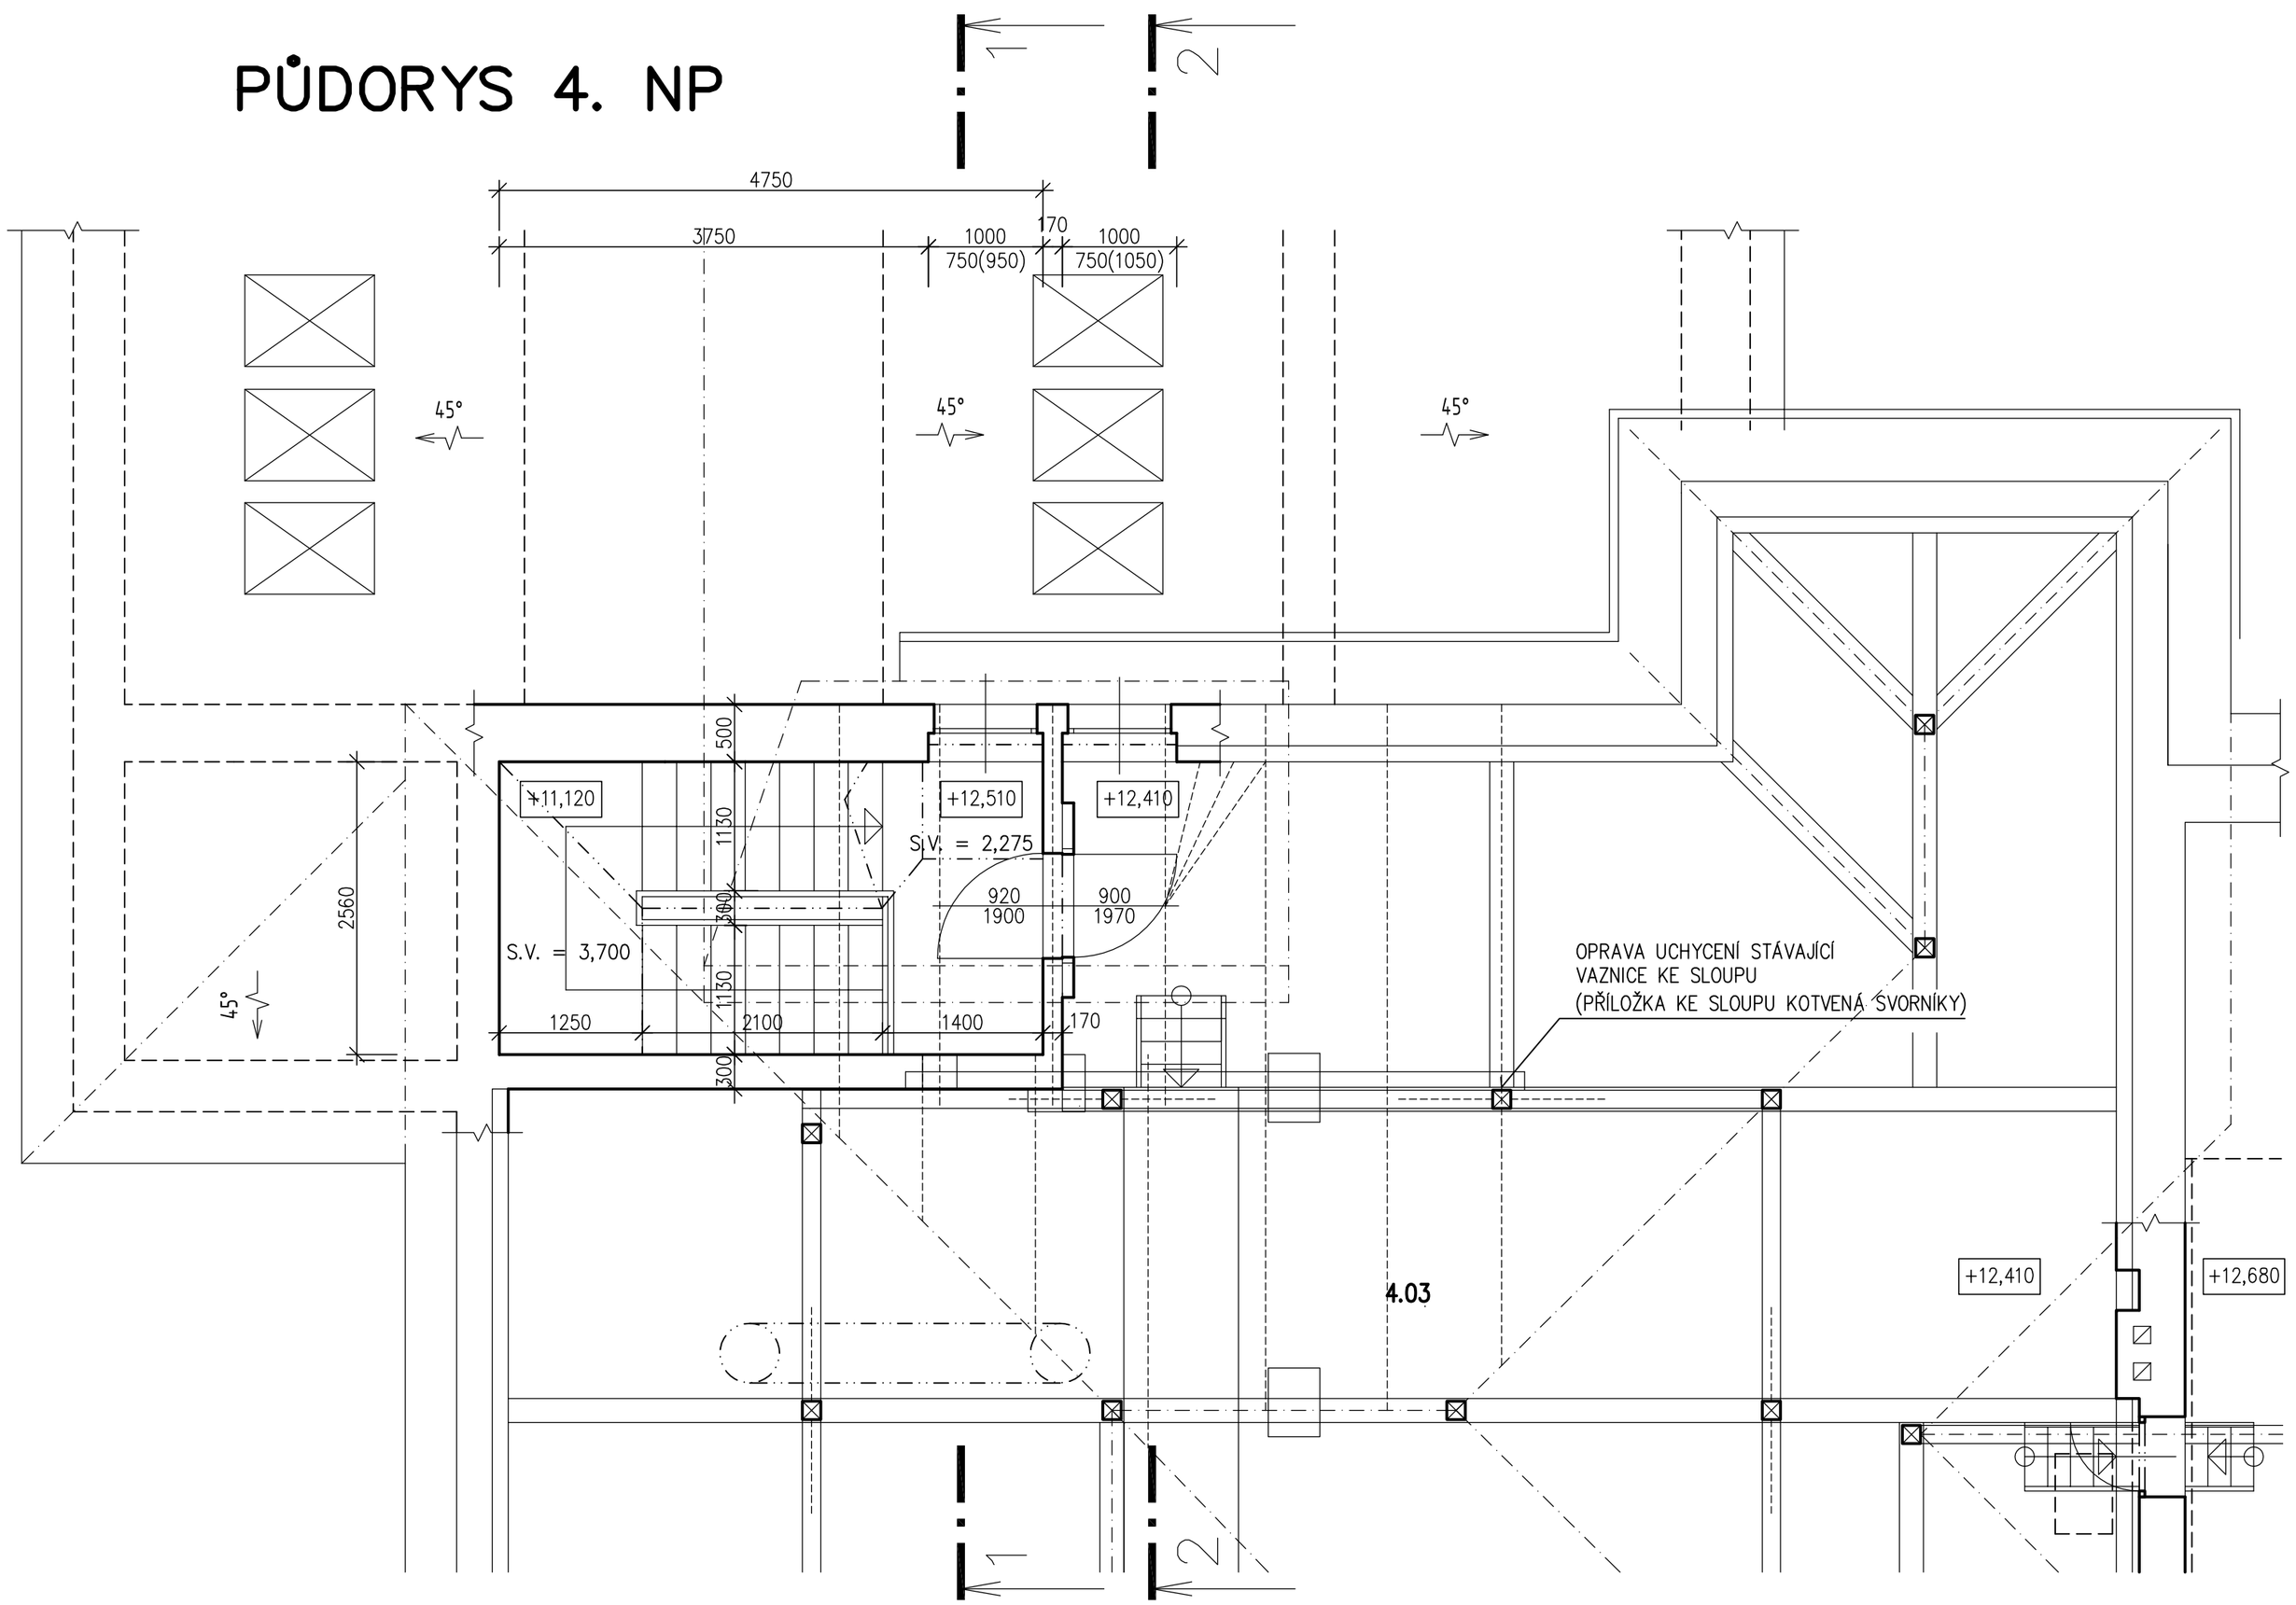

POZNÁMKY

STÁVAJÍCÍ VODOROVNÁ STROPNÍ KONSTRUKCE NAD SCHODIŠTĚM BUDE Z PŮDNÍHO PROSTORU VYČIŠTĚNA OD STAVEBNÍ SUTI A NÁSLEDNĚ BUDE ZATEPLENA (VIZ SKLADBA S3)

STÁVAJÍCÍ STŘEŠNÍ KRYTINA VIKÝŘE Z HLINÍKOVÝCH ŠABLON ALUKRYT BUDE VČETNĚ PODKLADNÍ NEPÍSKOVANÉ LEPENKY DEMONTOVÁNA

V ČÁSTI VIKÝŘE NAD SCHODIŠTĚM BUDE V PROSTORU ŠIKMÉHO PODHLEDU DEMONTOVÁNO STÁVAJÍCÍ STŘEŠNÍ BEDNĚNÍ A STŘEŠNÍ KONSTRUKCE BUDE ZATEPLENA MEZI KROKVEMI (VIZ SKLADBA S2)

PO ZATEPLENÍ STŘEŠNÍ KONSTRUKCE BUDE PROVEDENO NOVÉ STŘEŠNÍ BEDNĚNÍ, BUDOU PROVEDENY NAVRŽENÉ SKLADBY STŘEŠNÍ KONSTRUKCE S VĚTRANOU MEZEROU A BUDE POLOŽENA NOVÁ STŘEŠNÍ KRYTINA Z HLINÍKOVÉHO FALCOVANÉHO PLECHU (VIZ SKLADBY S1, S2)

PONECHANÉ STÁVAJÍCÍ DŘEVĚNÉ BEDNĚNÍ VIKÝŘE BUDE PROHLÉDNUTO, POŠKOZENÁ PRKNA BUDOU VYMĚNĚNA

STÁVAJÍCÍ KROKVE VIKÝŘE BUDOU PROHLÉDNUTY, POŠKOZENÉ KROKVE BUDOU OPRAVENY NEBO VYMĚNĚNY

VEŠKERÉ PONECHANÉ DŘEVĚNÉ PRVKY VIKÝŘE BUDOU OŠETŘENY PROTI DŘEVOKAZNÝM HOUBÁM A PLÍSNÍM

Investor : Město Vrchlabí Zámek 1 543 01 Vrchlabí	±0,00 = xxx,xx souř.systém JTSK výškový systém BpV	

Projektant: Ing. Pavel Starý Lužická 276 543 01 Vrchlabí	Autor:		
	Hlavní inženýr projektu:	Ing. Pavel Starý	
	Zodpovědný projektant:	Ing. Pavel Starý	
	Vypracoval:	Ing. Pavel Starý	

Název stavby:
STAVEBNÍ ÚPRAVY K ZAMEZENÍ LEDOVÁNÍ SNĚHU U VIKÝŘE STŘECHY OBJEKTU ČP. 616, VRCHLABÍ

Stupeň dokumentace:
TECHNICKÁ POMOC

Zakázkové číslo:
ST-2019-12

Obec	Katastrální území	Stavební úřad
Vrchlabí	Vrchlabí	Vrchlabí

Datum:
08/2019

Díl / Profese:
Stavební řešení stavby

Paré č.:

Objekt:
SO-01

Číslo dílu:
D.1.1

Název výkresu:
PŮDORYS 4. NP

Měřítko:
1:50

Číslo výkresu:
D.1.1.2/01