


ULOŽENÍ POTRUBÍ VODOVODU - LT DN 200

M 1:20

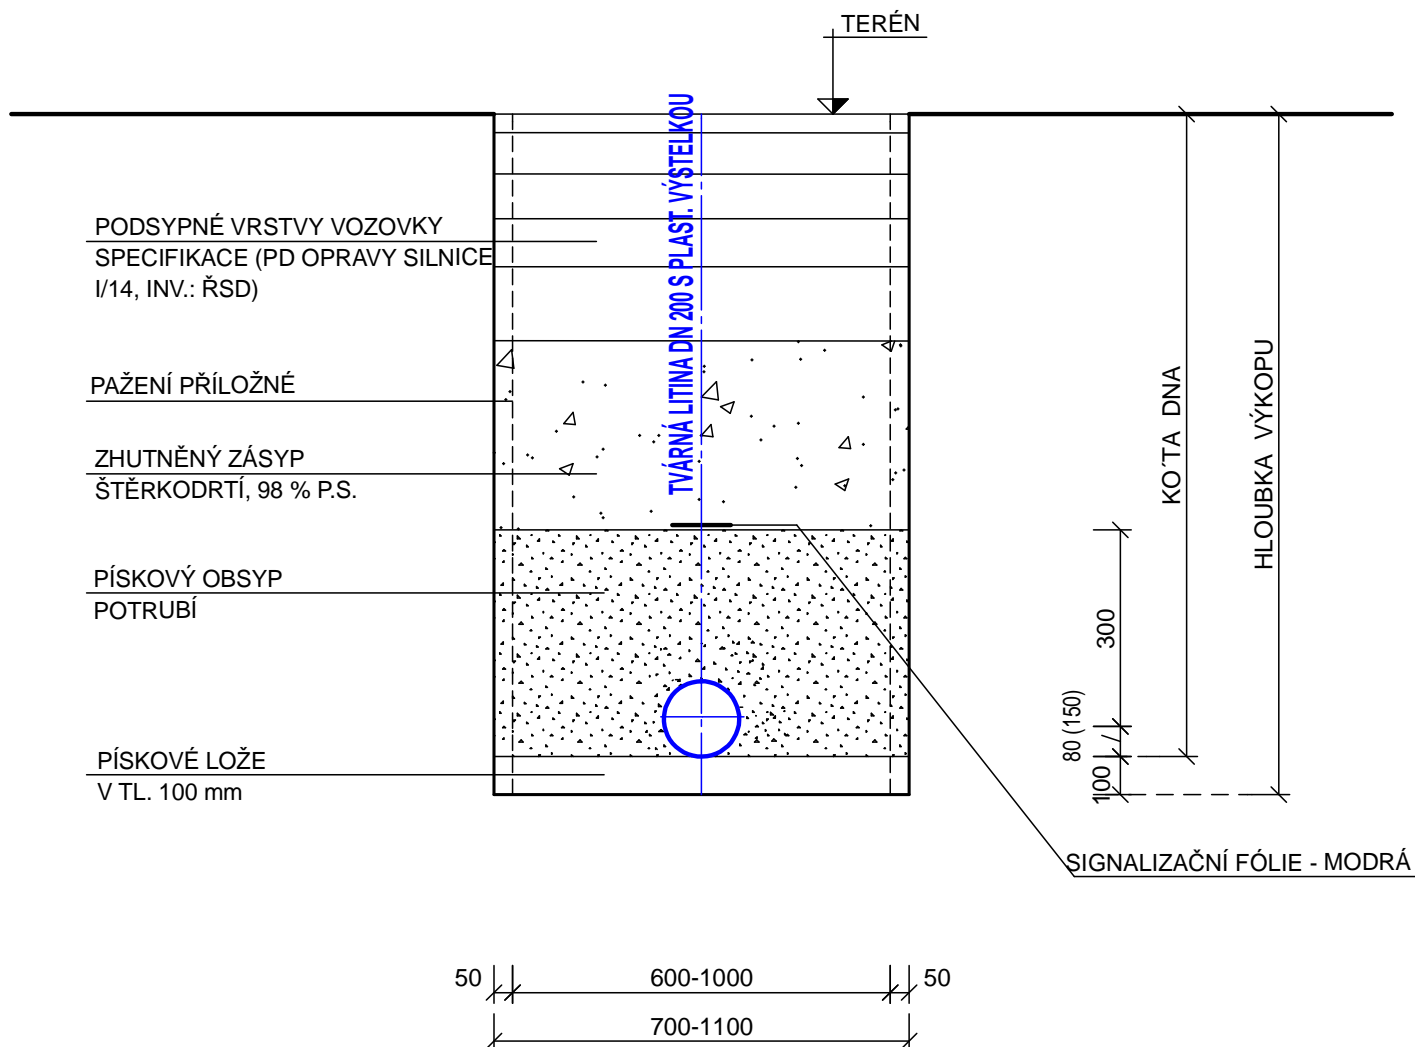

INVESTOR:		ing. Aleš Kreisl PROJEKTY VODOHOSPODÁŘSKÝCH STAVEB Fügnerova 42, Vrchlabí			
MĚSTO VRCHLABÍ, ZÁMEK Č.P.1, 543 01 VRCHLABÍ					
MÍSTO:		UL.J.A.KOMENSKÉHO, VRCHLABÍ			
UL.J.A.KOMENSKÉHO, VRCHLABÍ					
ČÍSLO ZAKÁZKY:	STUPEŇ:	VYPRACOVAL:	PROJEKTANT:	DATUM:	MĚRÍTKO:
	DSP+DPS	ING.ALEŠ KREISL	ING.ALEŠ KREISL	05/2019	1:20
AKCE:					ČÍSLO PŘÍLOHY:
OPRAVA VODOVODU - KOMENSKÉHO UL., VRCHLABÍ, KM 0,000 00 - 0,476 90, DÉLKA 476,9 M					
PŘÍLOHA:					D.1.2
VZOROVÝ PŘÍČNÝ ŘEZ ULOŽENÍ POTRUBÍ					