


# ULOŽENÍ POTRUBÍ KANAL.PŘÍPOJEK - KAM. DN 150, 200

M 1:20

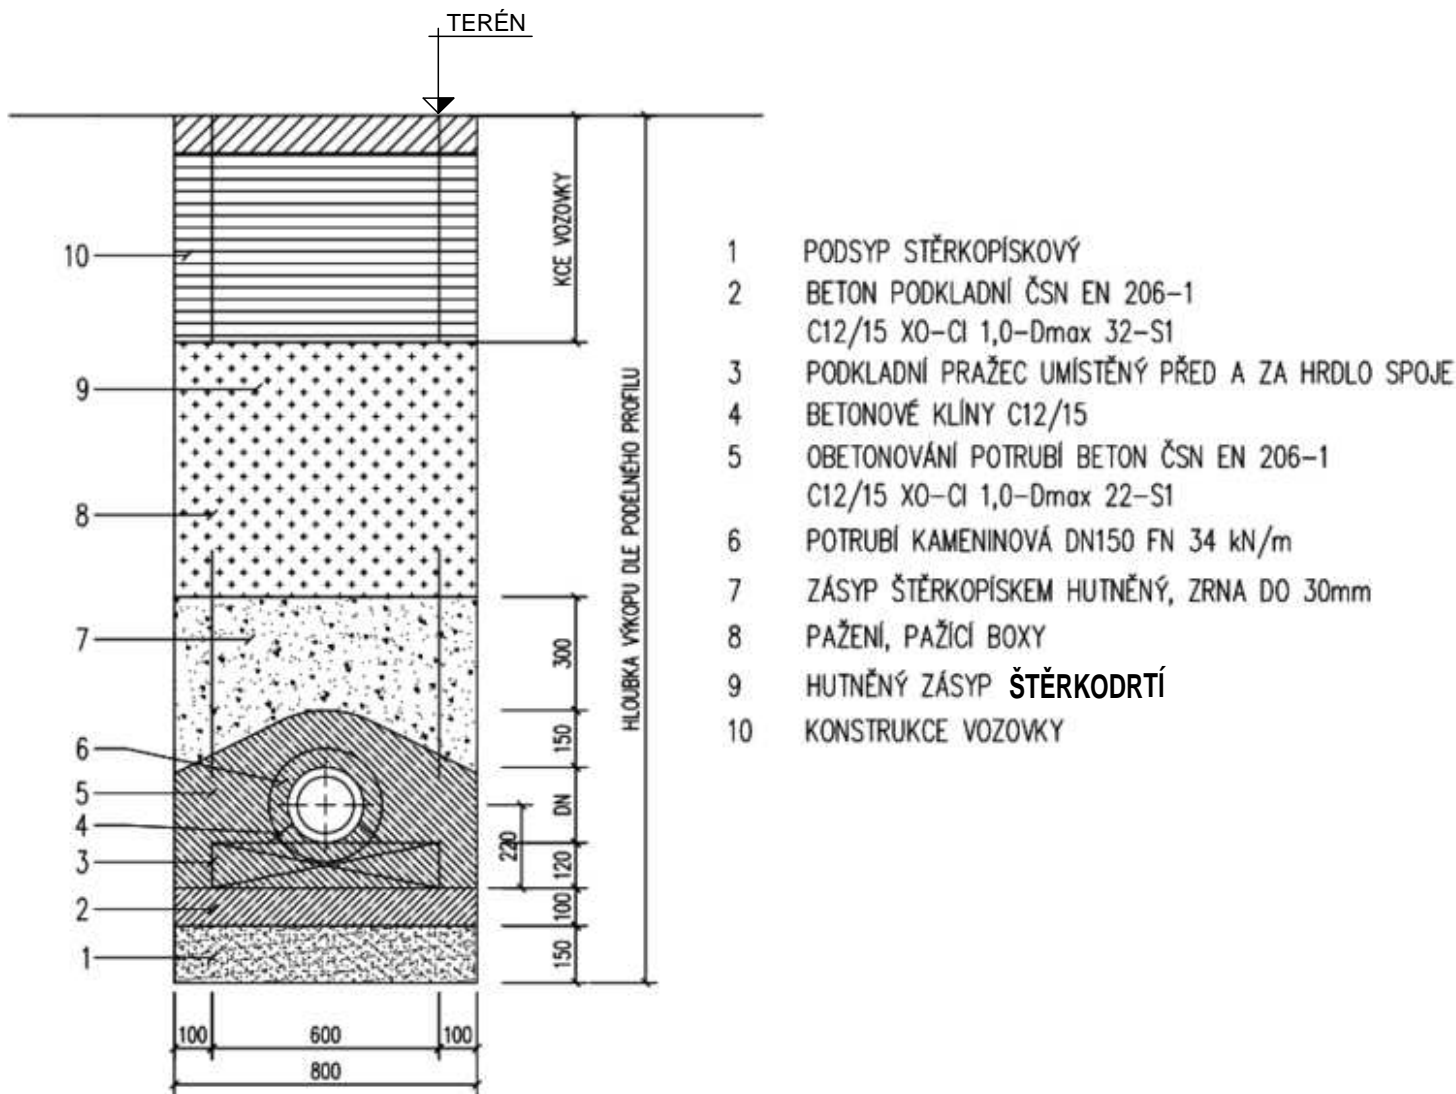

HLOUBKA VÝKOPU 2,5 - 3,0 M, SKLON PŘÍPOJKY DLE SKLONU STÁVAJÍCÍ PŘÍPOJKY, MIN. 2,0 %, HUTNĚNÍ NÁSYPOVÝCH MATERIÁLŮ BUDE PROVÁDĚNO NA 98,0% P.S.

INVESTOR:			<div>ing . Aleš Kreisl</div> <div>PROJEKTY VODOHOSPODÁŘSKÝCH STAVEB</div> <div>Fügnerova 42 , Vrchlabí</div>		
MĚSTO VRCHLABÍ, ZÁMEK Č.P.1, 543 01 VRCHLABÍ					
MÍSTO:					
UL.J.A.KOMENSKÉHO, VRCHLABÍ					
ČÍSLO ZAKÁZKY:	STUPEŇ:	VYPRACOVAL:	PROJEKTANT:	DATUM:	MĚŘÍTKO:
	DSP+DPS	ING.ALEŠ KREISL	ING.ALEŠ KREISL	05/2019	1:20
AKCE:					ČÍSLO PŘÍLOHY:
OPRAVA VODOVODU - KOMENSKÉHO UL., VRCHLABÍ, KM 0,000 00 - 0,476 90, DÉLKA 476,9 M					
PŘÍLOHA:					
VZOROVÝ PŘÍČNÝ ŘEZ ULOŽENÍ KANALIZAČNÍHO POTRUBÍ					D.2.2