





PŮDORYS

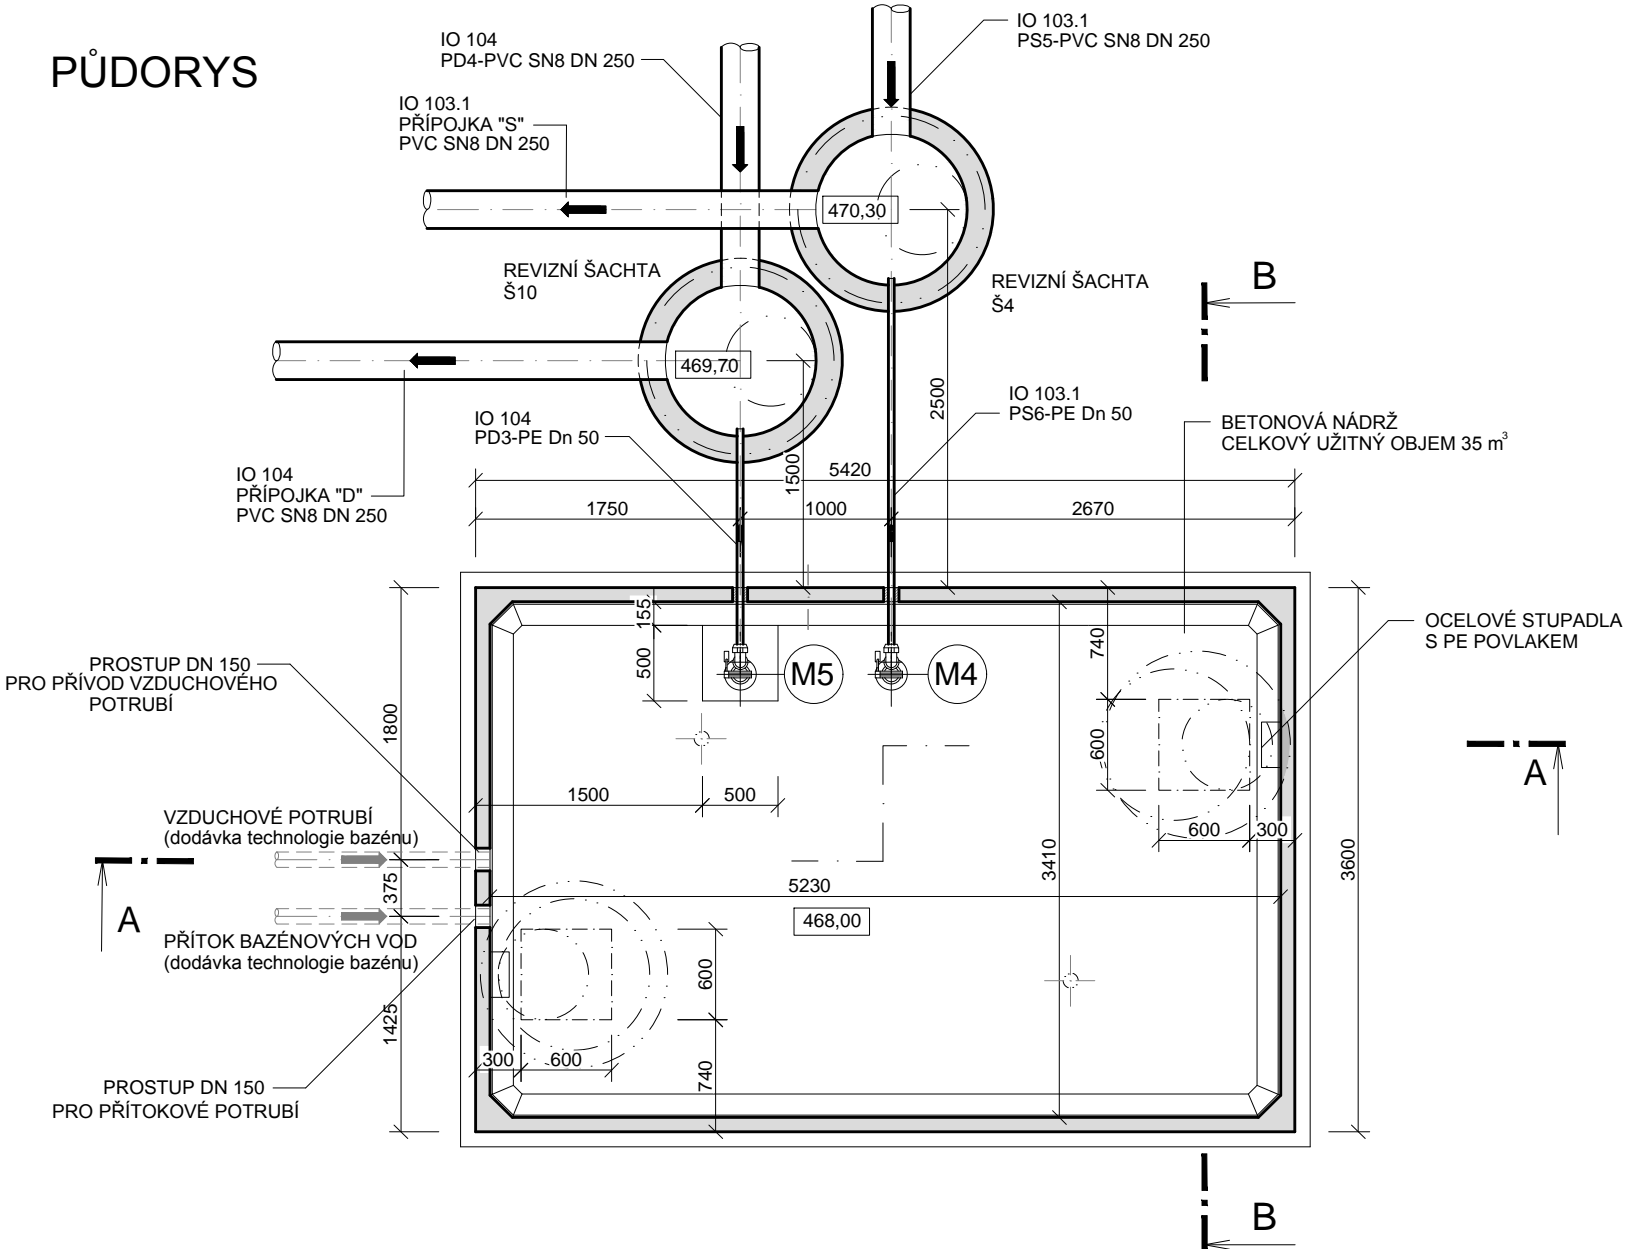

ŘEZ A-A

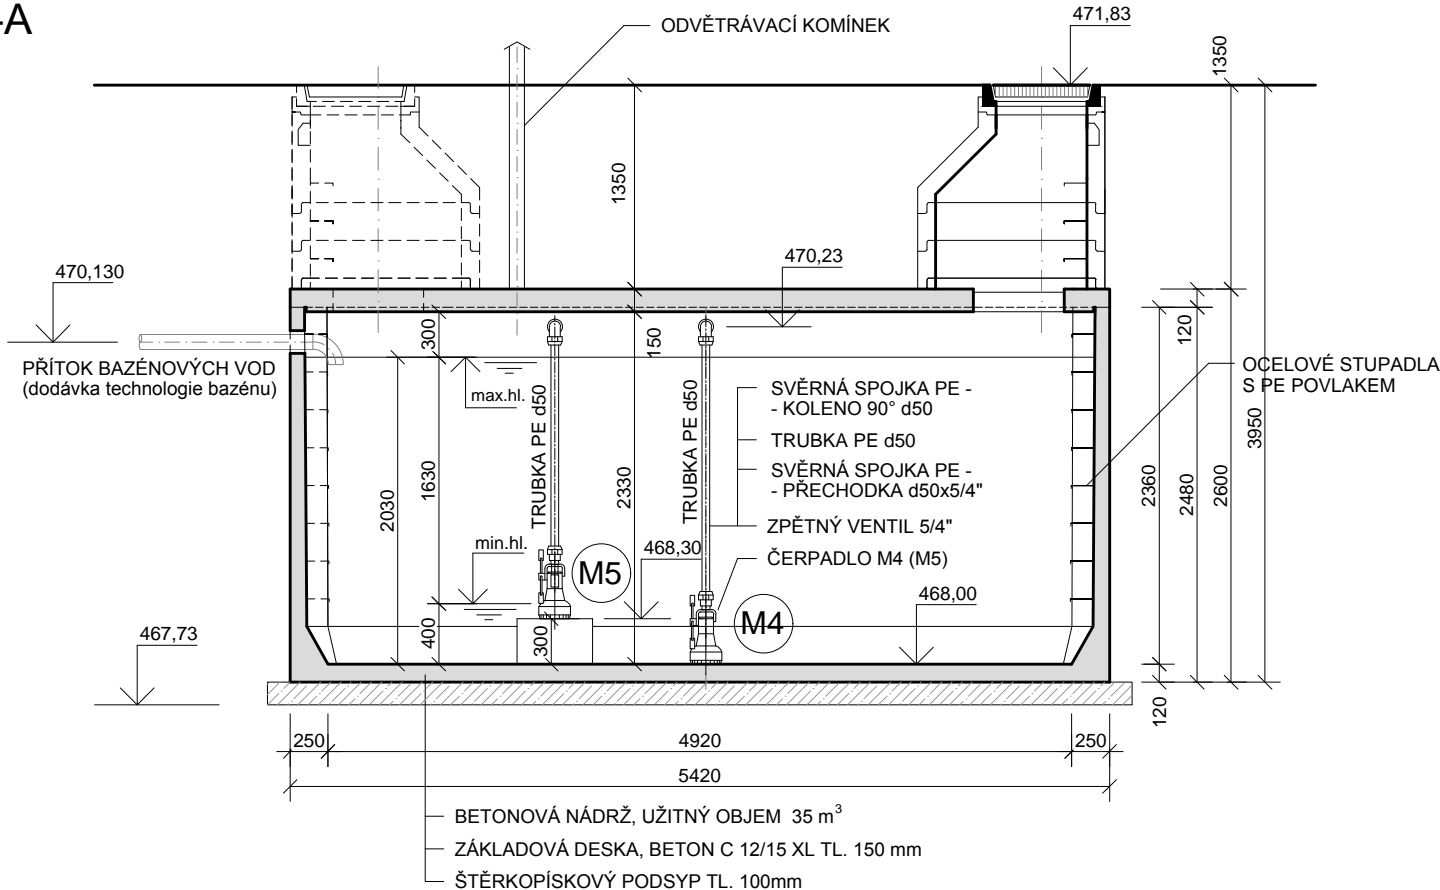

ŘEZ B-B

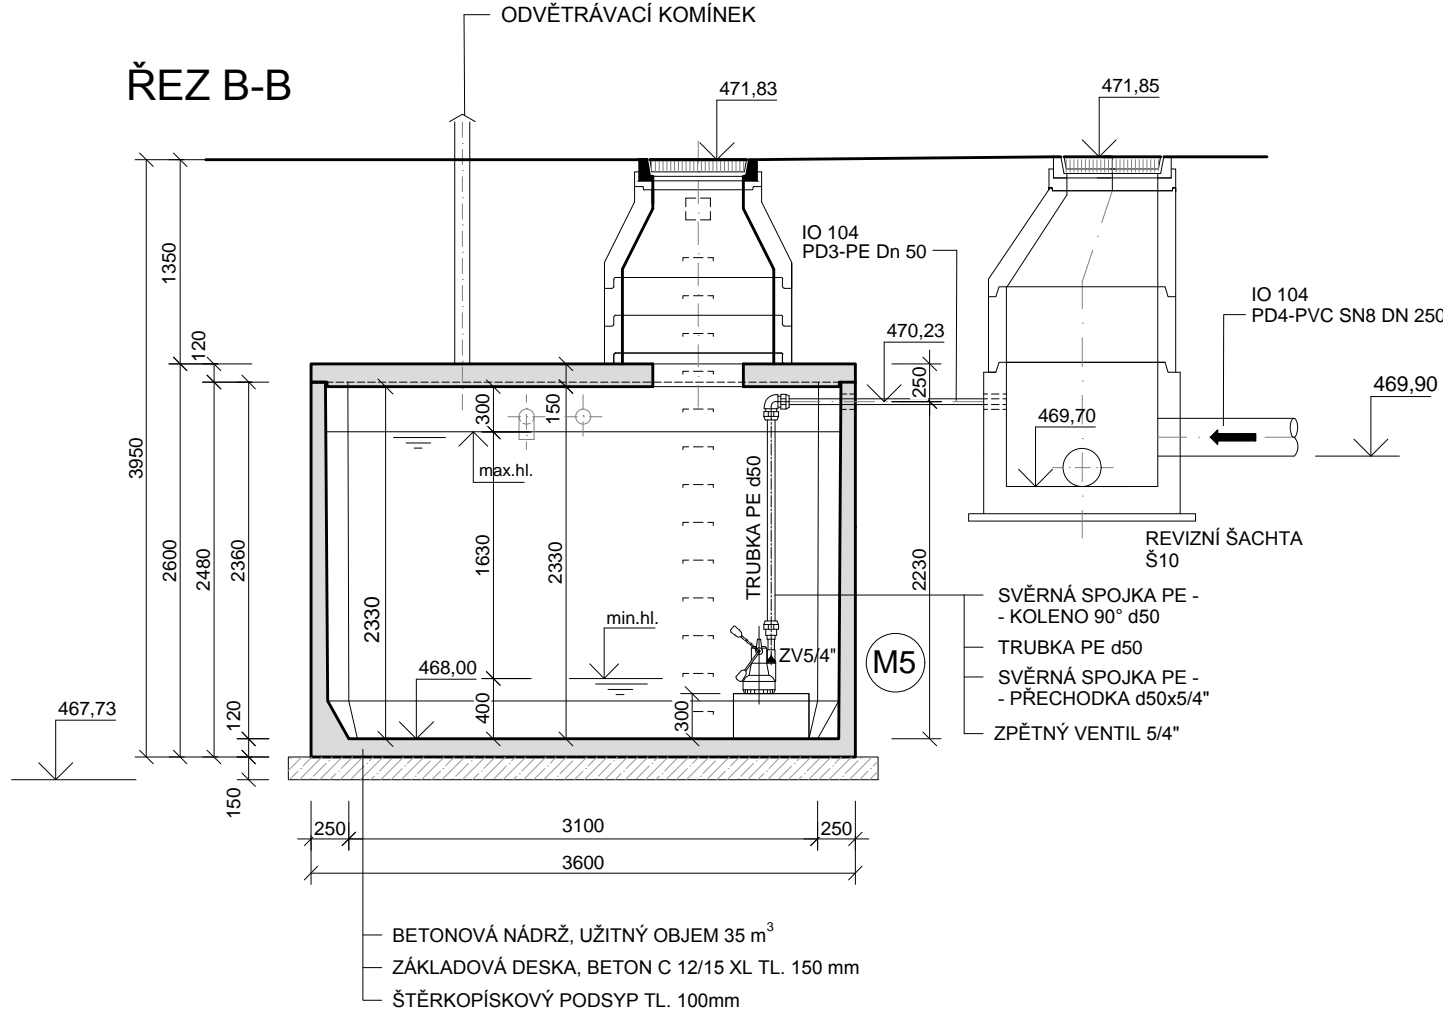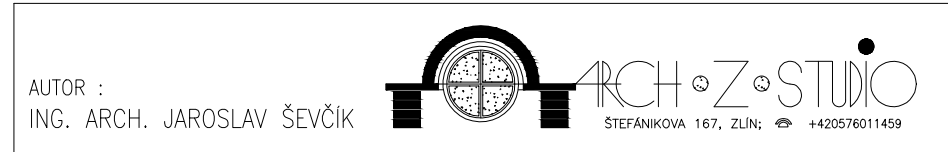
$$\pm 0.000 = 476,70 \text{ m n.m. Bpv (1.NP SO 102)}$$


VYPRACOVAL MAREK FLEKAČ	ODP.PROJ.PROFESE MAREK FLEKAČ	KONTROLOVAL ING.ARCH. J.ŠEVČÍK	HL.INŽ.PROJEKTU P. ŠEVELA	<div><p>CENTROPROJEKT CENTROPROJEKT GROUP a. s. ŠTEFÁNIKOVA 167 760 30 ZLÍN</p></div>										
		ARCHITEKT ING.ARCH.J.ŠEVČÍK												
MÍSTO STAVBY: VRCHLABÍ														
STAVEBNÍK: MĚSTO VRCHLABÍ, Zámek č.p.1, 543 01 VRCHLABÍ														
SPORTOVNĚ REKREAČNÍ AREÁL VEJSPLACHY KRYTÝ BAZÉN VČETNĚ INFRASTRUKTURY IO 104 - PŘÍPOJKA JEDNOTNÉ KANALIZACE VČETNĚ RETENCE				<table><tr><td>FORMÁT</td><td>2 x A4</td></tr><tr><td>DATUM</td><td>03/2020</td></tr><tr><td>STUPEŇ</td><td>DPS</td></tr><tr><td>MĚŘÍTKO</td><td>1:50</td></tr><tr><td>ZAK.ČÍSLO:</td><td>181566</td></tr></table>	FORMÁT	2 x A4	DATUM	03/2020	STUPEŇ	DPS	MĚŘÍTKO	1:50	ZAK.ČÍSLO:	181566
FORMÁT	2 x A4													
DATUM	03/2020													
STUPEŇ	DPS													
MĚŘÍTKO	1:50													
ZAK.ČÍSLO:	181566													
DECHLORAČNÍ NÁDRŽ				<table><tr><td>ARCHIVNÍ KÓD</td><td>PROF.</td><td>Č.V.</td></tr><tr><td>D1J</td><td>H</td><td>21</td></tr></table>	ARCHIVNÍ KÓD	PROF.	Č.V.	D1J	H	21				
ARCHIVNÍ KÓD	PROF.	Č.V.												
D1J	H	21												