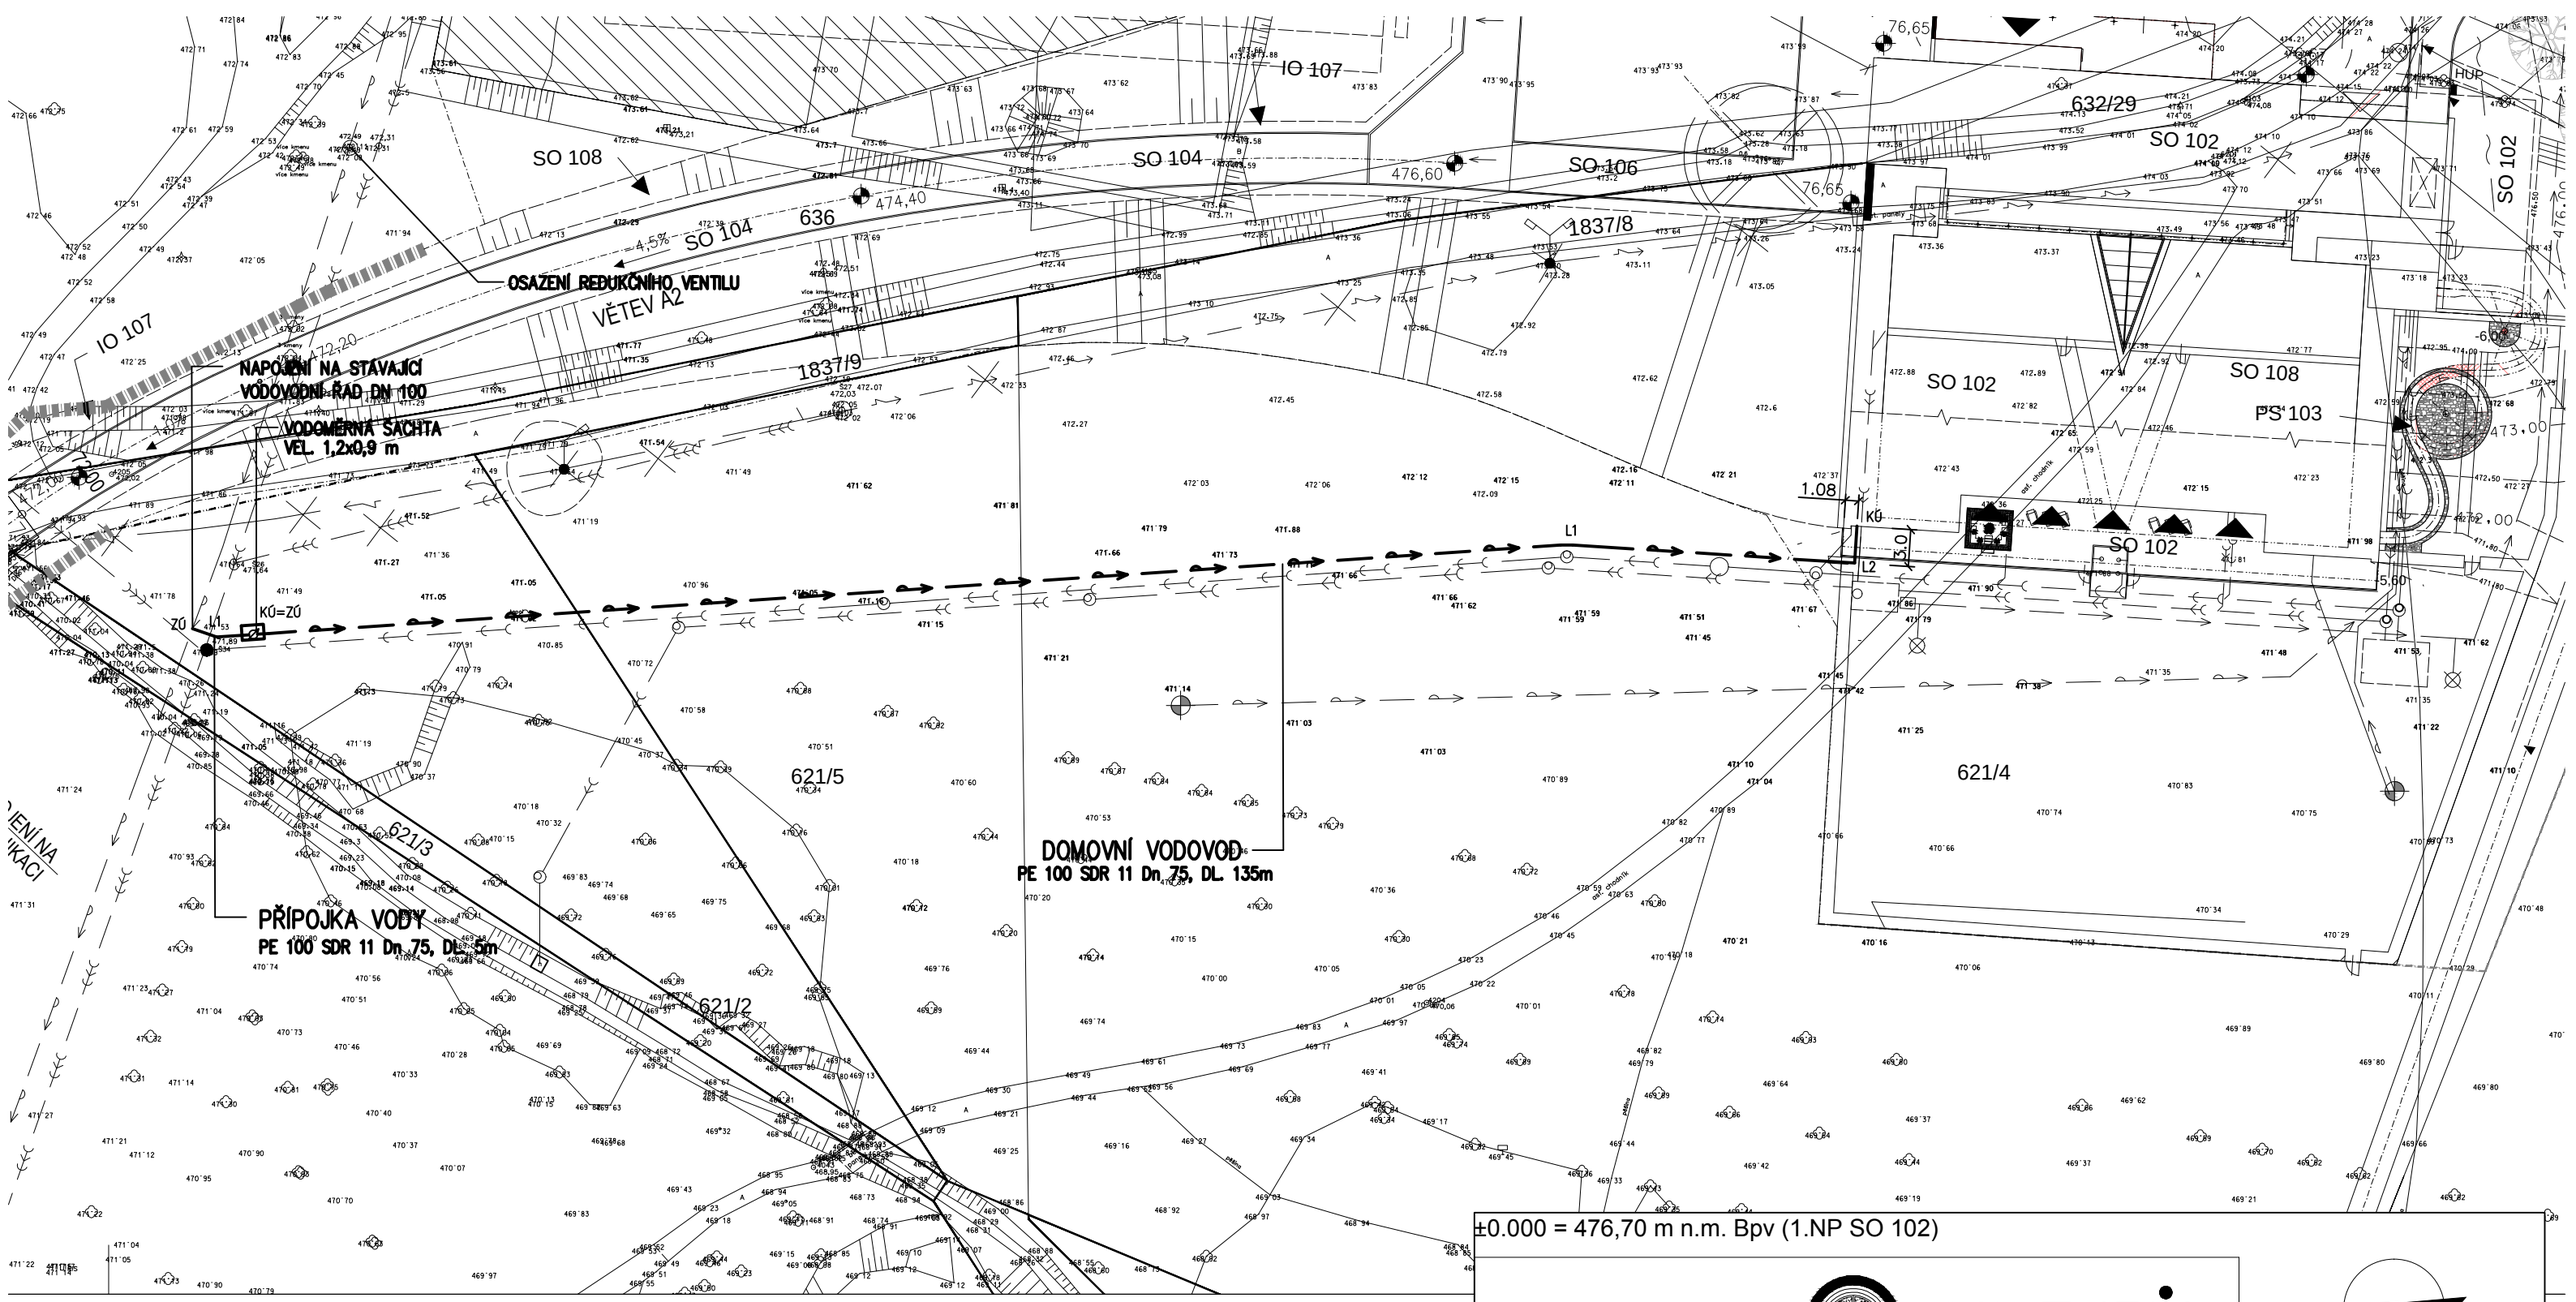

LEGENDY NAVRHOVANÝCH INŽ. SÍTÍ

PŘÍPOJKA VODY
DOMOVNÍ VODOVOD

SEZNAM VYTYČOVACÍCH BODŮ

	x	y
PŘÍPOJKA VODY		
ZÚ	995199.7434	652013.5946
L1	995200.4228	652011.6280
KÚ=ZÚ	995200.2191	652008.6520
VODOVOD		
L1	995192.9205	651901.5163
L2	995194.4265	651878.0408
KÚ	995191.3838	651877.8456

±0.000 = 476,70 m n.m. Bpv (1.NP SO 102)

AUTOR :
ING. ARCH. JAROSLAV ŠEVČÍK
ARCH-Z-STUDIO
ŠTEFÁNIKOVA 167, ZLÍN; +420576011459

VYPRACOVAL	ODP.PROJ.PROFESE	KONTROLOVAL	HL.INŽ.PROJEKTU
MAREK FLEKAČ	MAREK FLEKAČ	ING.ARCH. J.ŠEVČÍK	P. ŠEVELA
		ARCHITEKT ING.ARCH.J.ŠEVČÍK	

CENTROPROJEKT GROUP a.s.
ŠTEFÁNIKOVA 167
760 30 ZLÍN
CENTROPROJEKT

MÍSTO STAVBY: VRCHLABÍ

STAVEBNÍK: MĚSTO VRCHLABÍ, Zámek č.p.1, 543 01 VRCHLABÍ

SPORTOVNĚ REKREAČNÍ AREÁL VEJSPLACHY KRYTÝ BAZÉN VČETNĚ INFRASTRUKTURY

IO 105 - PŘÍPOJKA VODOVODU

SITUACE

FORMÁT	2 x A4
DATUM	03/2020
STUPEŇ	DPS
MĚŘÍTKO	1:500
ZAK.ČÍSLO:	181566

ARCHIVNÍ KÓD	PROF.	Č.V.
D1J	H	112