








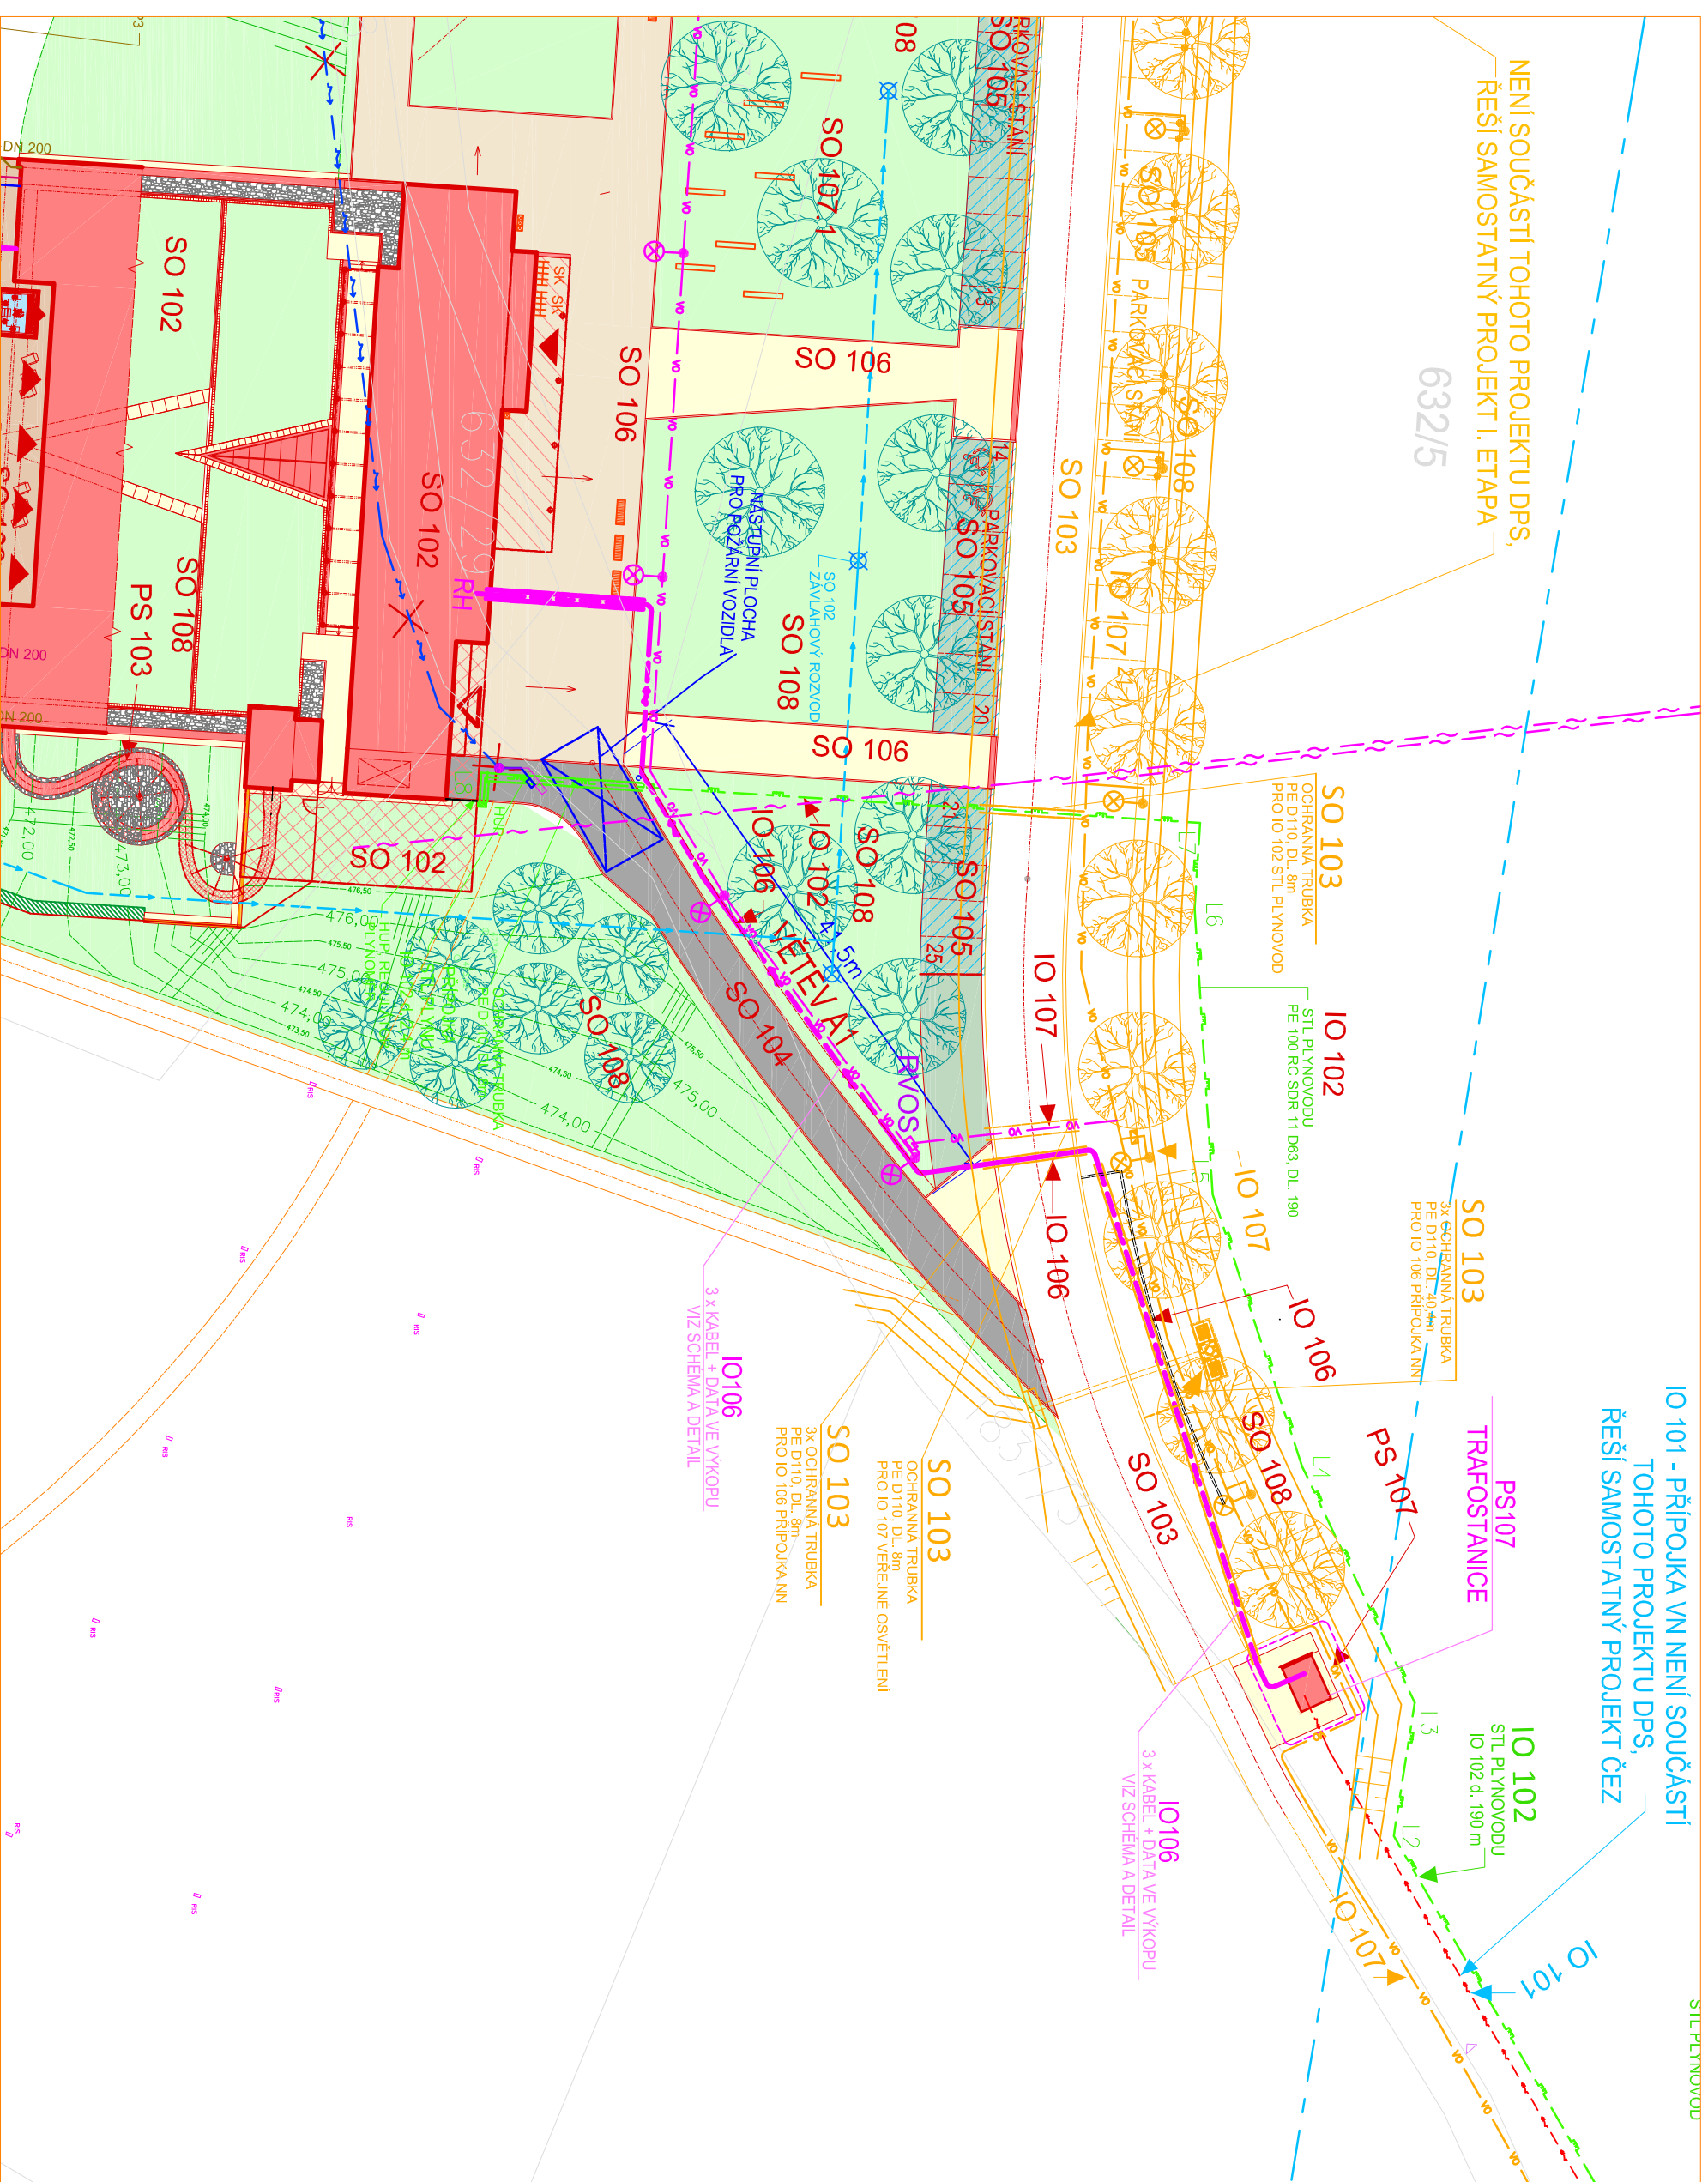

# SITUACE PŘÍPOJKY NN - M1:500



## LEGENDA INŽENÝRSKÝCH OBJEKTŮ


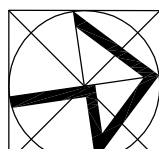

- |   |   |
|---|---|
|  | IO 101 - Přípojka VN (řeši samostatný projekt ČEZ)                  |
|  | IO 102 - STL plynovod, Přípojka STL plynu                           |
|  | IO 103.1 - Přípojka splaškové kanalizace                            |
|  | IO 103.2 - Veřejná splaškové kanalizace                             |
|  | IO 104 - Přípojka jednotné kanalizace včetně retence                |
|  | IO 105 - Přípojka vodovodu  |
|  | <b>IO 106 - Přípojka NN</b>   |
|  | IO 107 - Venkovní osvětlení páteří komunikace a předprostoru bazénu |

## ROZSAH PŘÍPOJKY NN

JEDNODUCHÁ DÉLKA TRASY PŘÍPOJKY NN: 125m

# POZNÁMKA

DALŠÍ SOUVEŠEDJÍ PODROBNOSTI JSOU UVEDENY NA PŘÍLOŽENÝCH VYKRESECH A V TECHNICKÉ ZPRÁVĚ TĚTO DOKUMENTACE

AUTOR : ING. ARCH. JAROSLAV ŠEVČÍK		 STEFANKOVA 167, ZILIN ☎ +42027611469			
VYPRACOVANÉ ING. J. TESKÁR	ODP. PROJEKTOVATEL ING. J. TESKÁR	KONTROLOVANÝ ING. ARCH. J. ŠEVČÍK	HLIŇAŽ PROJEKTU ING. P. ŠTEVLA	 CENTROPROJEKT a.s. STEFANKOVA 167 760 50 ZILIN	
TECHNOLÓGIE BAZÉNŮ					
MÍSTO STAVBY: VRCHLABÍ					
STAVEBNÍK: MĚSTO VRCHLABÍ, Zámecká č.p. 1, 545 01 VRCHLABÍ					
SPORTOVNĚ REKREAČNÍ AREÁL VEJSPLACHY					
KRYTÝ BAZÉN VČETNĚ INFRASTRUKTURY					
D1 - DOKUMENTACE INŽENÝRSKÉHO OBJEKTU					
ID 106 - PŘÍPOJKA NN					
SITUACE					
ARCHIVNÍ KÓD PROF. ČÍS. VYKRESU 1002					
D1J E 202					