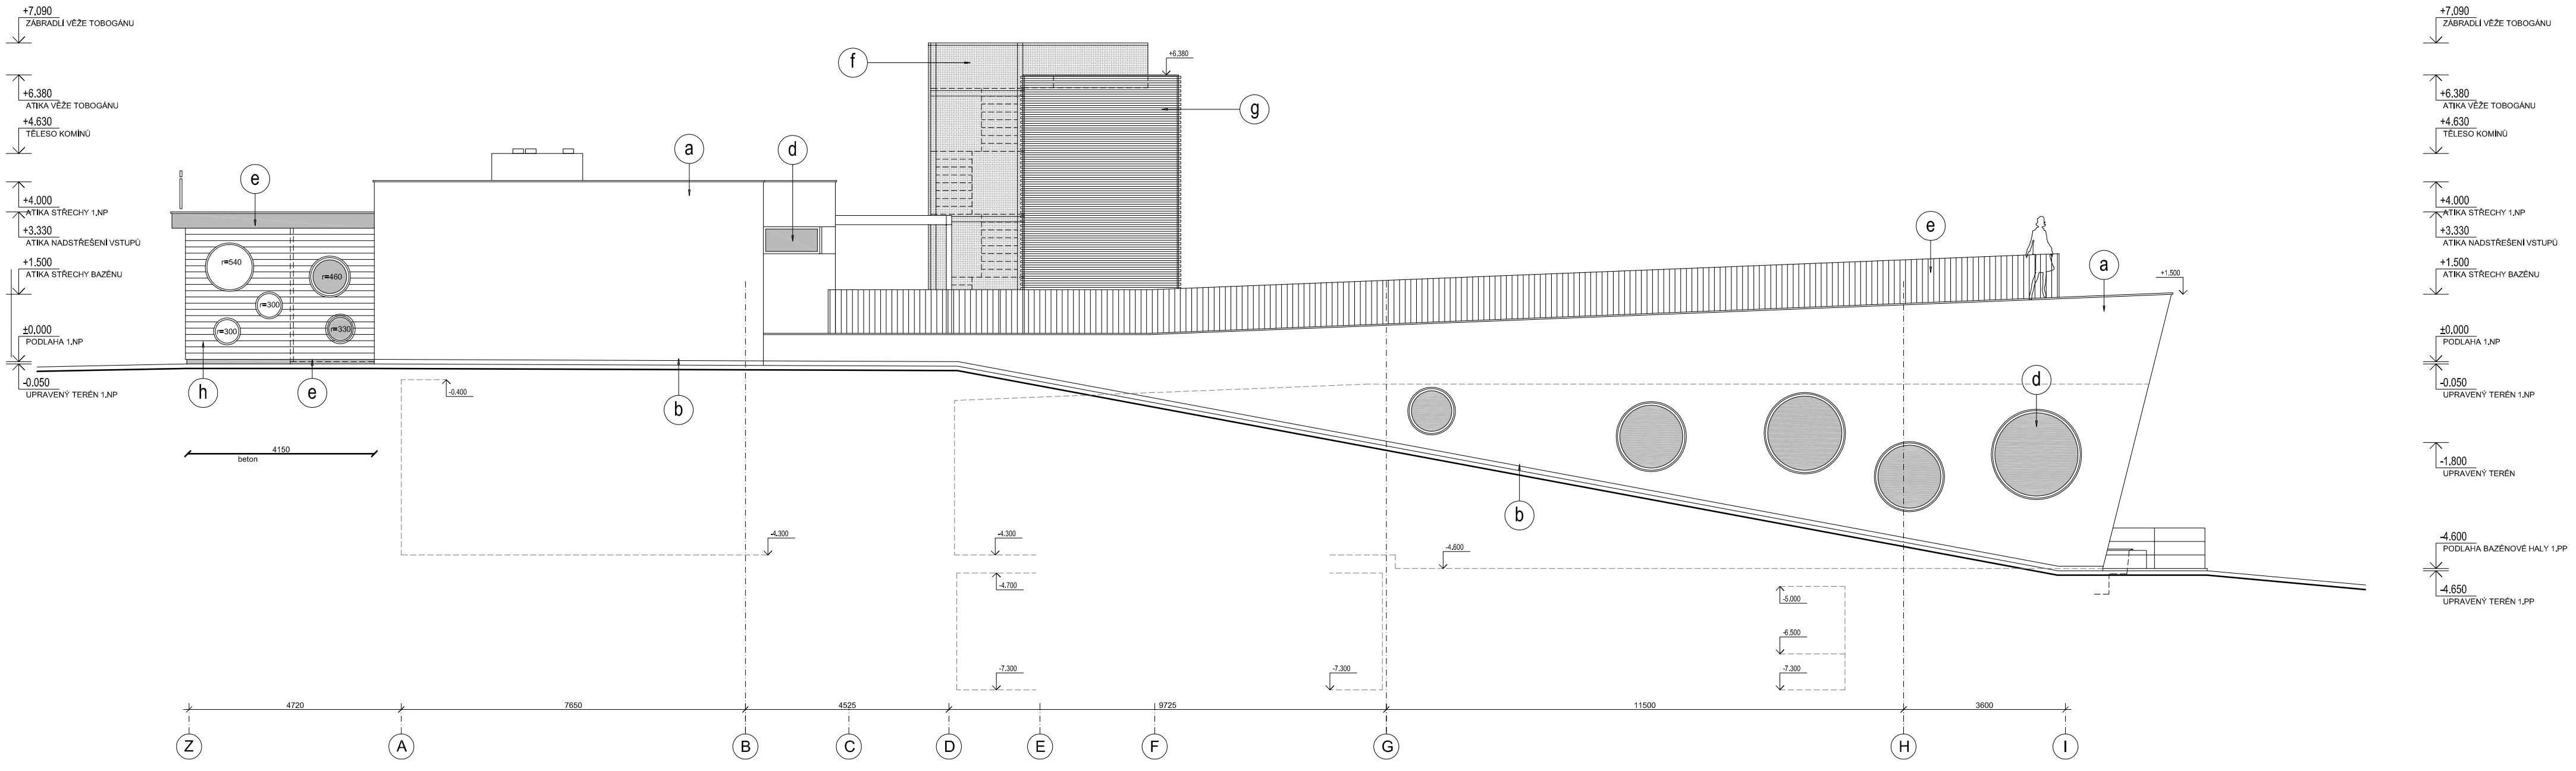

LEGENDA MATERIÁLŮ

- a ARMOVANÁ STĚRKOVÁ OMÍTKA JEMNOZRNNÁ - ETICS TL.300 MM, ODSTÍN IMITACE BETONU
- b ARMOVANÁ STĚRKA SOKLU ODOLNÁ, PODKLAD SOKLOVÉ TI DESKY MIN.280 MM, ŠEDÝ ODSTÍN - IMITACE BETONU
- c OPLECHOVÁNÍ ŠEDÝ ODSTÍN (POPLASTOVANÝ PLECH NEBO LAKOVANÝ PLECH RAL 7021)
- d OKNA A DVEŘE HLINÍKOVÉ, ODSTÍN RAL 7021-MAT, TROJSKLO, VNĚJŠÍ PARAPET LAKOVANÝ PLECH RAL 7021
- e ZÁMEČNICKÉ VÝROBKY, FeZn + POVRCHOVÁ ÚPRAVA RAL 7021 - MAT
- f PLETIVO TAHOKOV FeZn, POVRCHOVÁ ÚPRAVA RAL 7021 - MAT
- g DŘEVĚNÉ VODOROVNÉ LAMELY 50/50 S MEZERAMI 50 MM, PŘÍRODNÍ ODSTÍN MODŘÍN
- h PALUBKY VODOROVNÉ NA DŘEVĚNÝ ROŠT, 140/32 MM, PŘÍRODNÍ ODSTÍN MODŘÍN
- i OPĚRNÉ STĚNY - POHLEDOVÝ BETON NEBO STĚRKA

±0.000 = 476.70 m n.m. Bpv (1.NP SO 102)

AUTOR :
ING. ARCH. JAROSLAV ŠEVČÍK
ARCH & Z & STUDIO
ŠTEFÁNIKOVA 167, ZLÍN; +420576011459

VYPRACOVAL ING.P.TUTSCH	ODP.PROJ.PROFESE ING.P.TUTSCH	KONTROLOVAL ING.ARCH. J.ŠEVČÍK	HL.INŽ.PROJEKTU ING.P. ŠEVELA
TECHNOLOGIE BAZÉNŮ ING. T. SVOBODA		ARCHITEKT ING.ARCH. J.ŠEVČÍK	
MÍSTO STAVBY: VRCHLABÍ			
STAVEBNÍK: MĚSTO VRCHLABÍ, Zámek č.p.1, 543 01 VRCHLABÍ			

CENTROPROJEKT GROUP a.s.
ŠTEFÁNIKOVA 167
760 30 ZLÍN
CENTROPROJEKT

SPORTOVNĚ REKREAČNÍ AREÁL VEJSPLACHY KRYTÝ BAZÉN VČETNĚ INFRASTRUKTURY

D.1.1 ARCHITEKTONICKO - STAVEBNÍ ŘEŠENÍ

POHLED ZÁPADNÍ

FORMÁT	3A4
DATUM	02.2020
STUPEŇ	DPS
MĚŘÍTKO	1:100
ZAK.ČÍSLO:	181566

ARCHIVNÍ KÓD	PROF.	ČÍS.VÝKRESU	DOD.
D1J	A	214	