
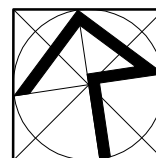


±0.000 = 476.70 m n.m. Bpv (1.NP SO 102)


AUTOR :
ING. ARCH. JAROSLAV ŠEVČÍK



ŠTEFÁNIKOVA 167, ZLÍN; ☎ +420576011459




VYPRACOVAL ING. V. ABRAHÁM	ODP.PROJ.PROFESE ING. V. ABRAHÁM	KONTRLOVAL P. MUCHA	HL.INŽ.PROJEKTU ING.P. ŠEVELA	<div><div>CENTROPROJEKT a.s. STEFÁN KOVA 167 760 30 ZLÍN</div><div><div>CENTROPROJEKT</div></div></div>			
MÍSTO STAVBY: VRCHLABÍ							
STAVEBNÍK: MĚSTO VRCHLABÍ, Zámek č.p.1, 543 01 VRCHLABÍ							
<div>SPORTOVNĚ REKREAČNÍ AREÁL VEJSPLACHY KRYTÝ BAZÉN VČETNĚ INFRASTRUKTURY SO 102 - KRYTÝ PLAVECKÝ BAZÉN D.1.4.7 MĚŘENÍ A REGULACE</div>				FORMÁT	1A4		
				DATUM	03.2020		
				STUPEŇ	DPS		
				LISTŮ	1/10		
				ZAK.ČÍSLO	181566		
<div>TECHNOLOGICKÉ LISTY</div>				ARCHIVNÍ KÓD	PROF.	ČÍS.VÝKRESU	DOD.
				D1J	M	106	

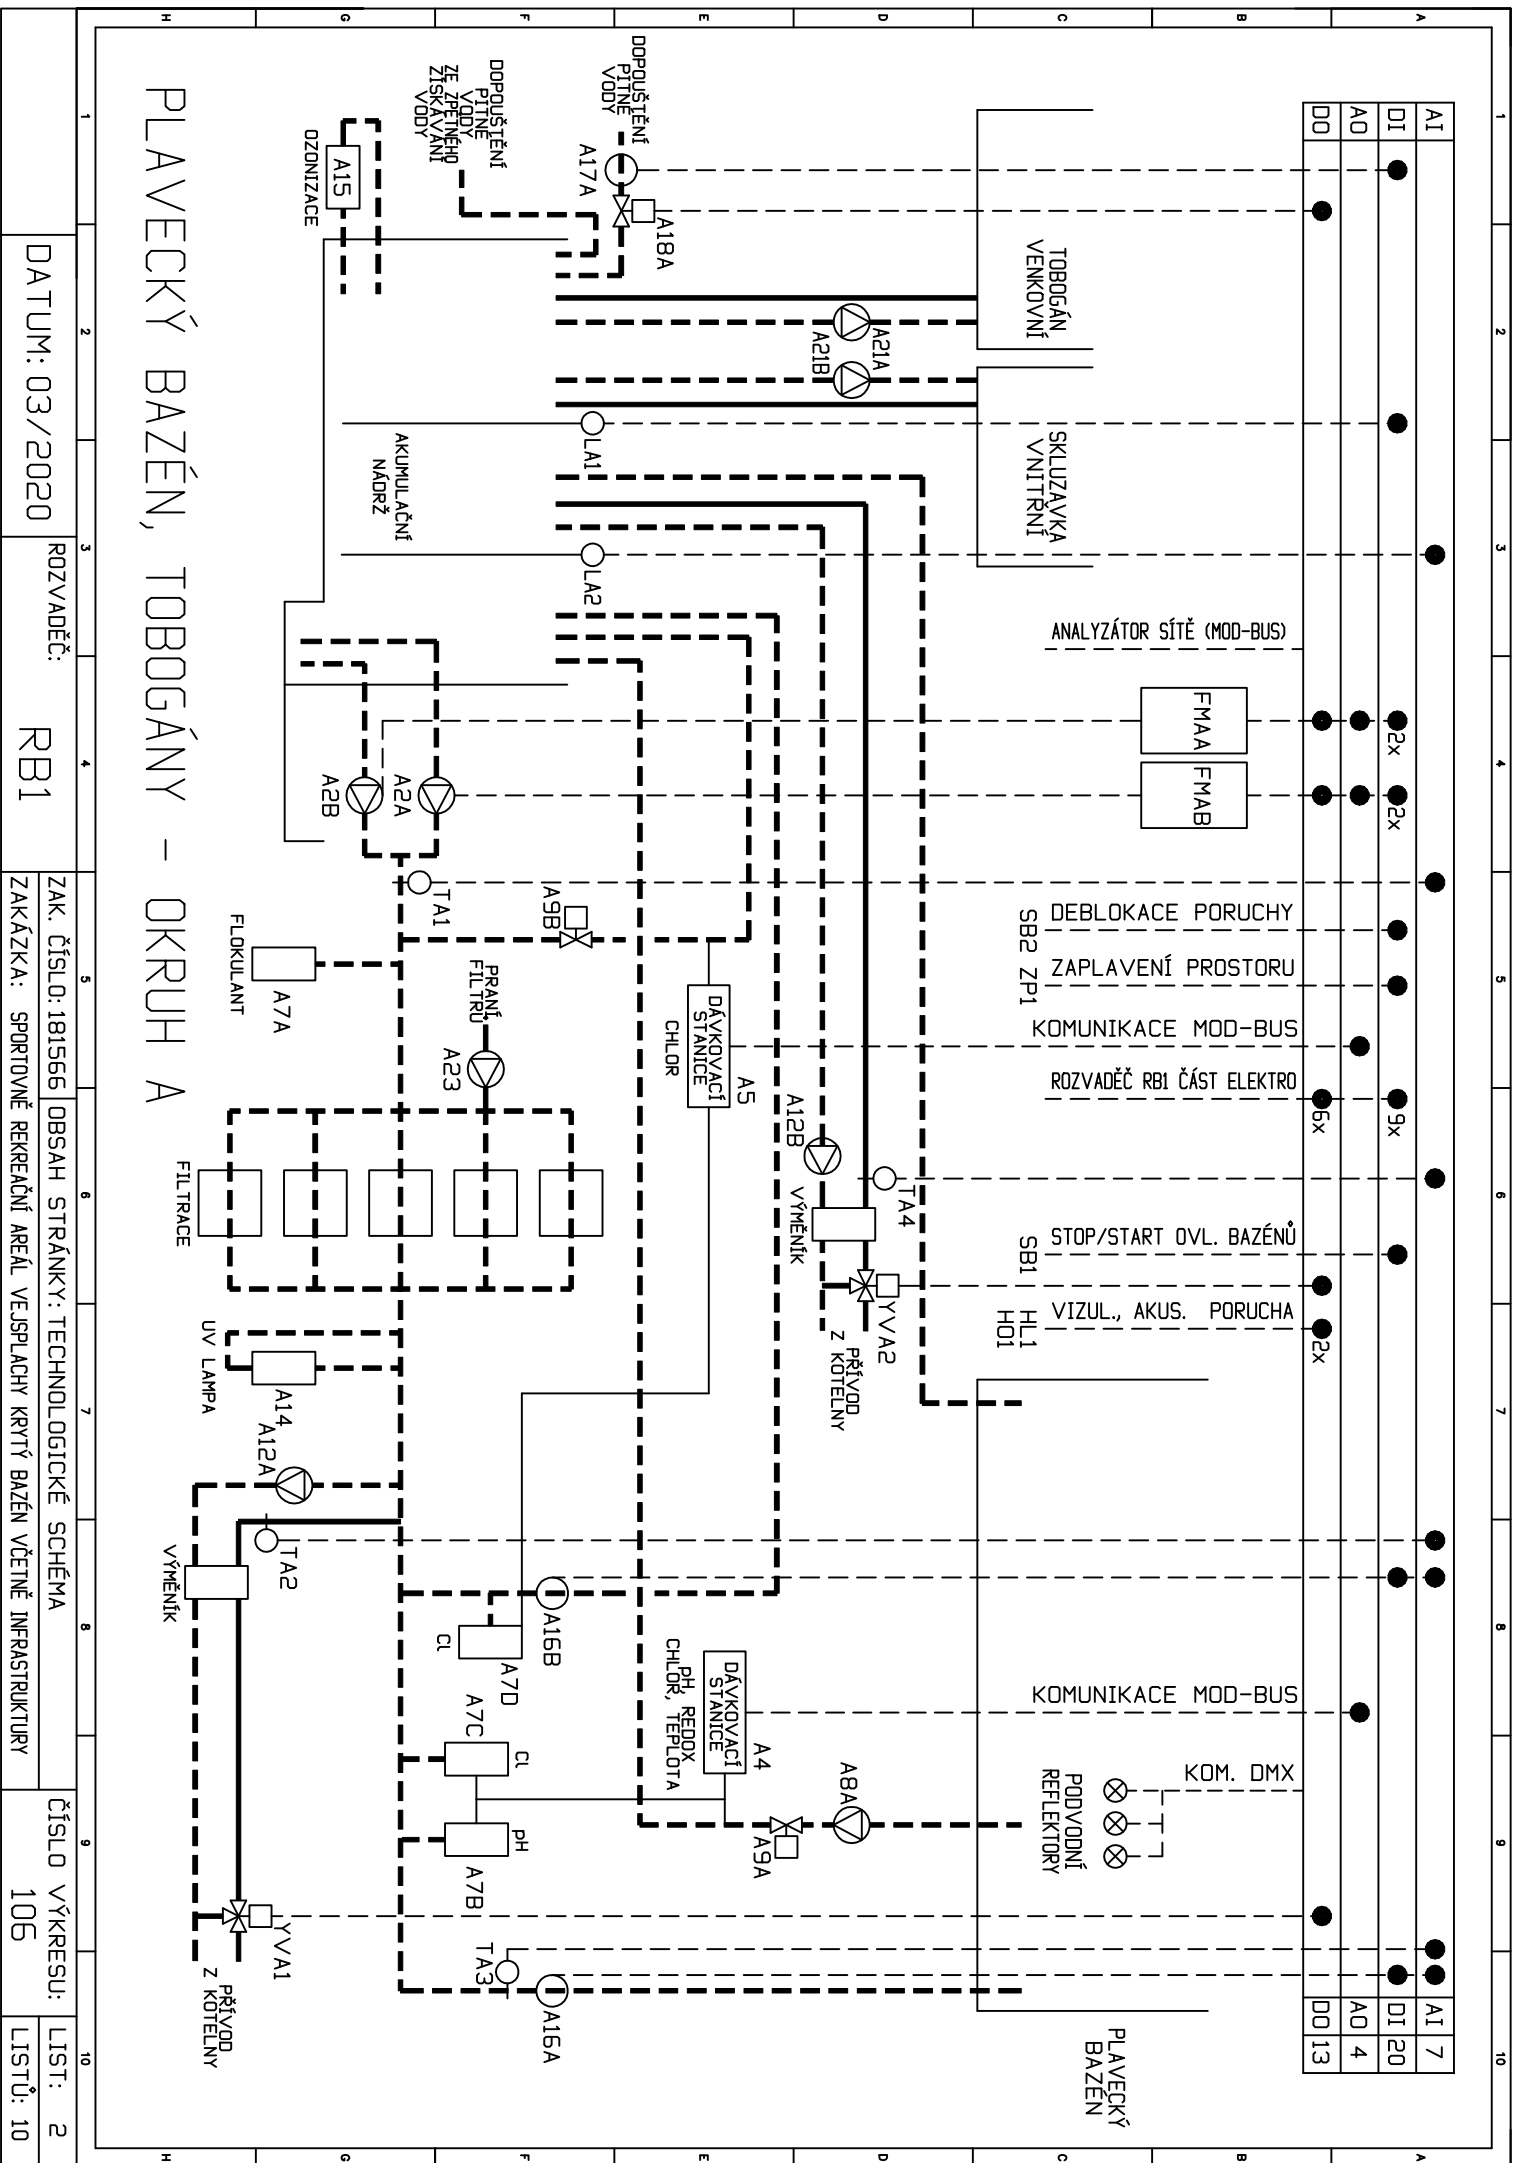

AI										AI 5
DI			12x							DI 20
AO				2x						AO 4
DO			7x							DO 11

CVIČNÝ BAZÉB A BROUZDALIŠTĚ - OKRUH B

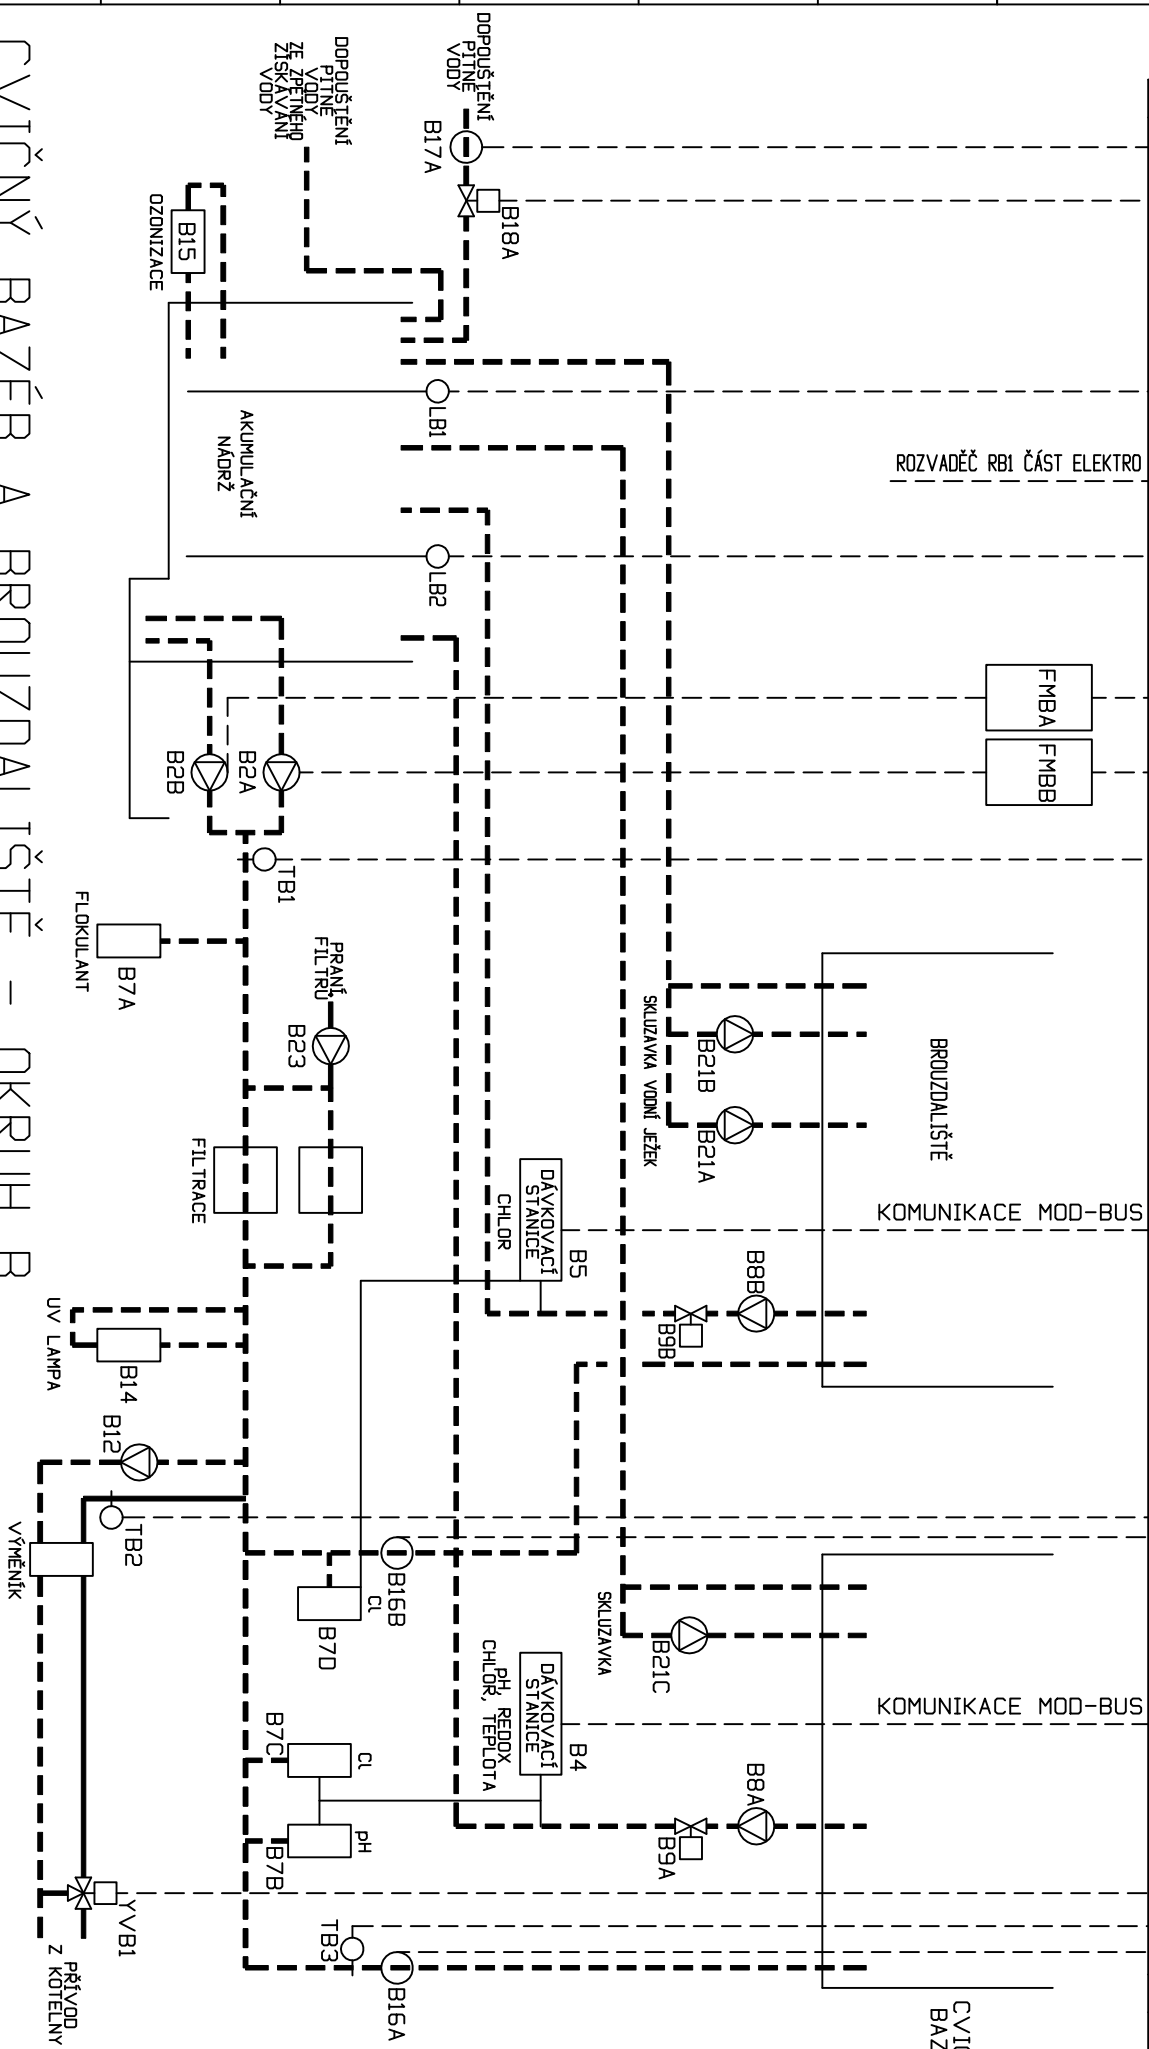

ROZVADĚČ: RB1


ZAK. ČÍSLO: 181566


OBSAH STRÁNKY: TECHNOLOGICKÉ SCHEMA

ČÍSLO VÝKRESU: 106

LIST: 3

LISTŮ: 10

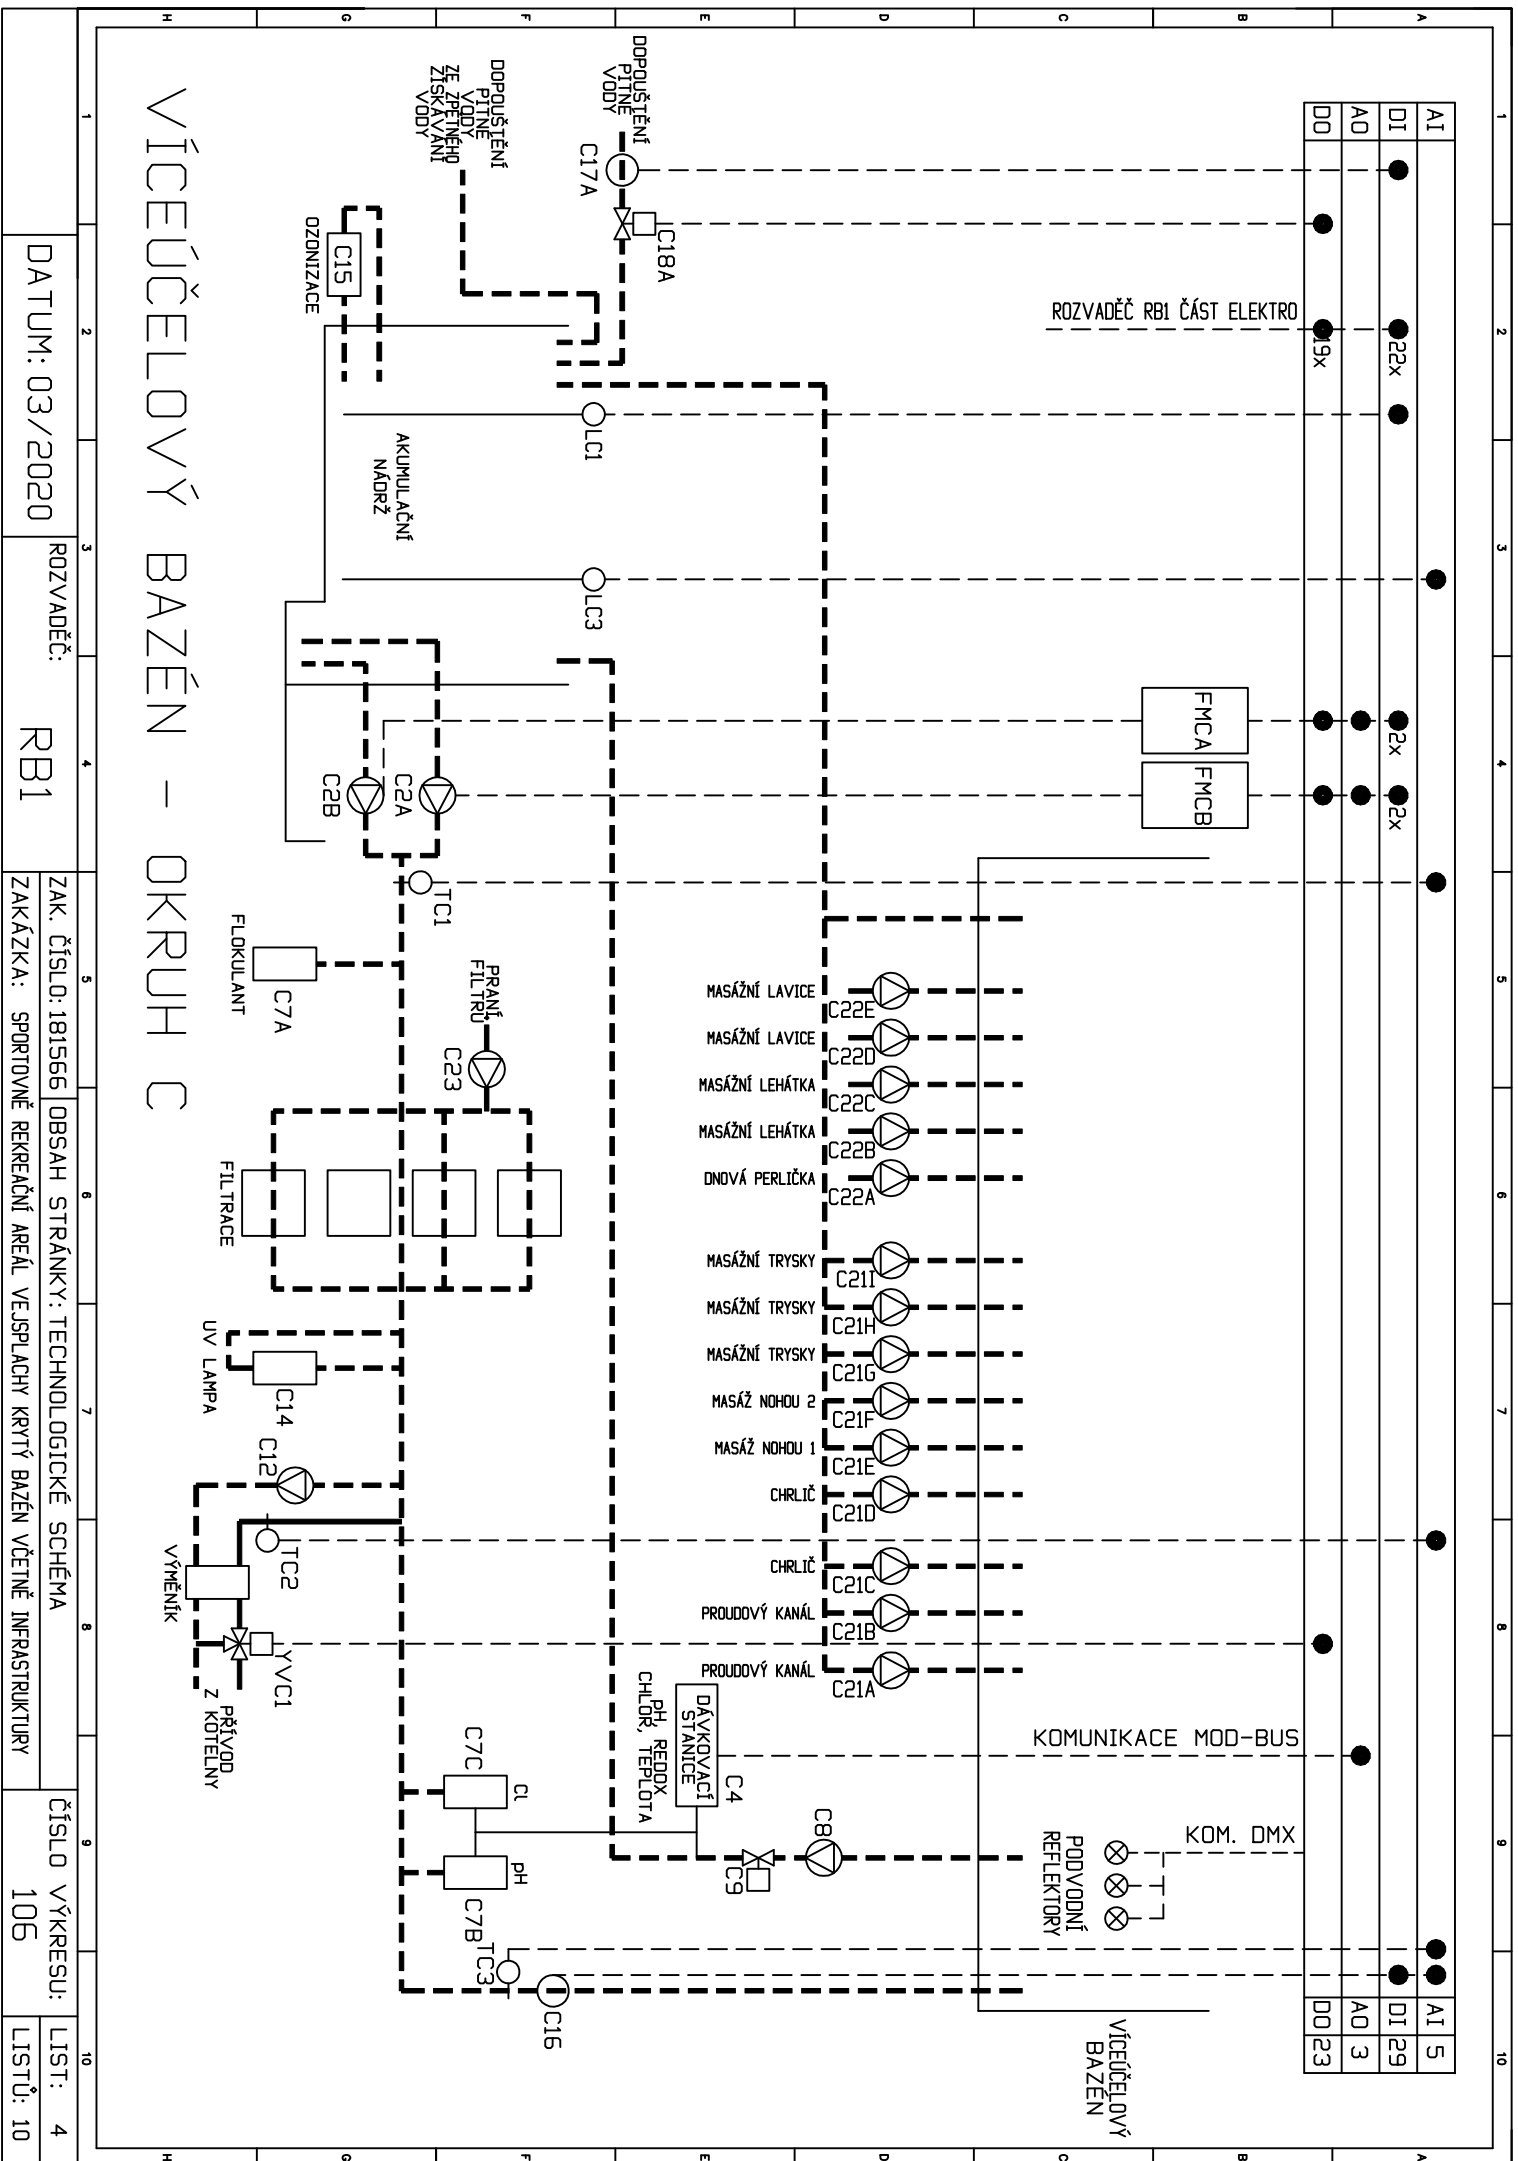

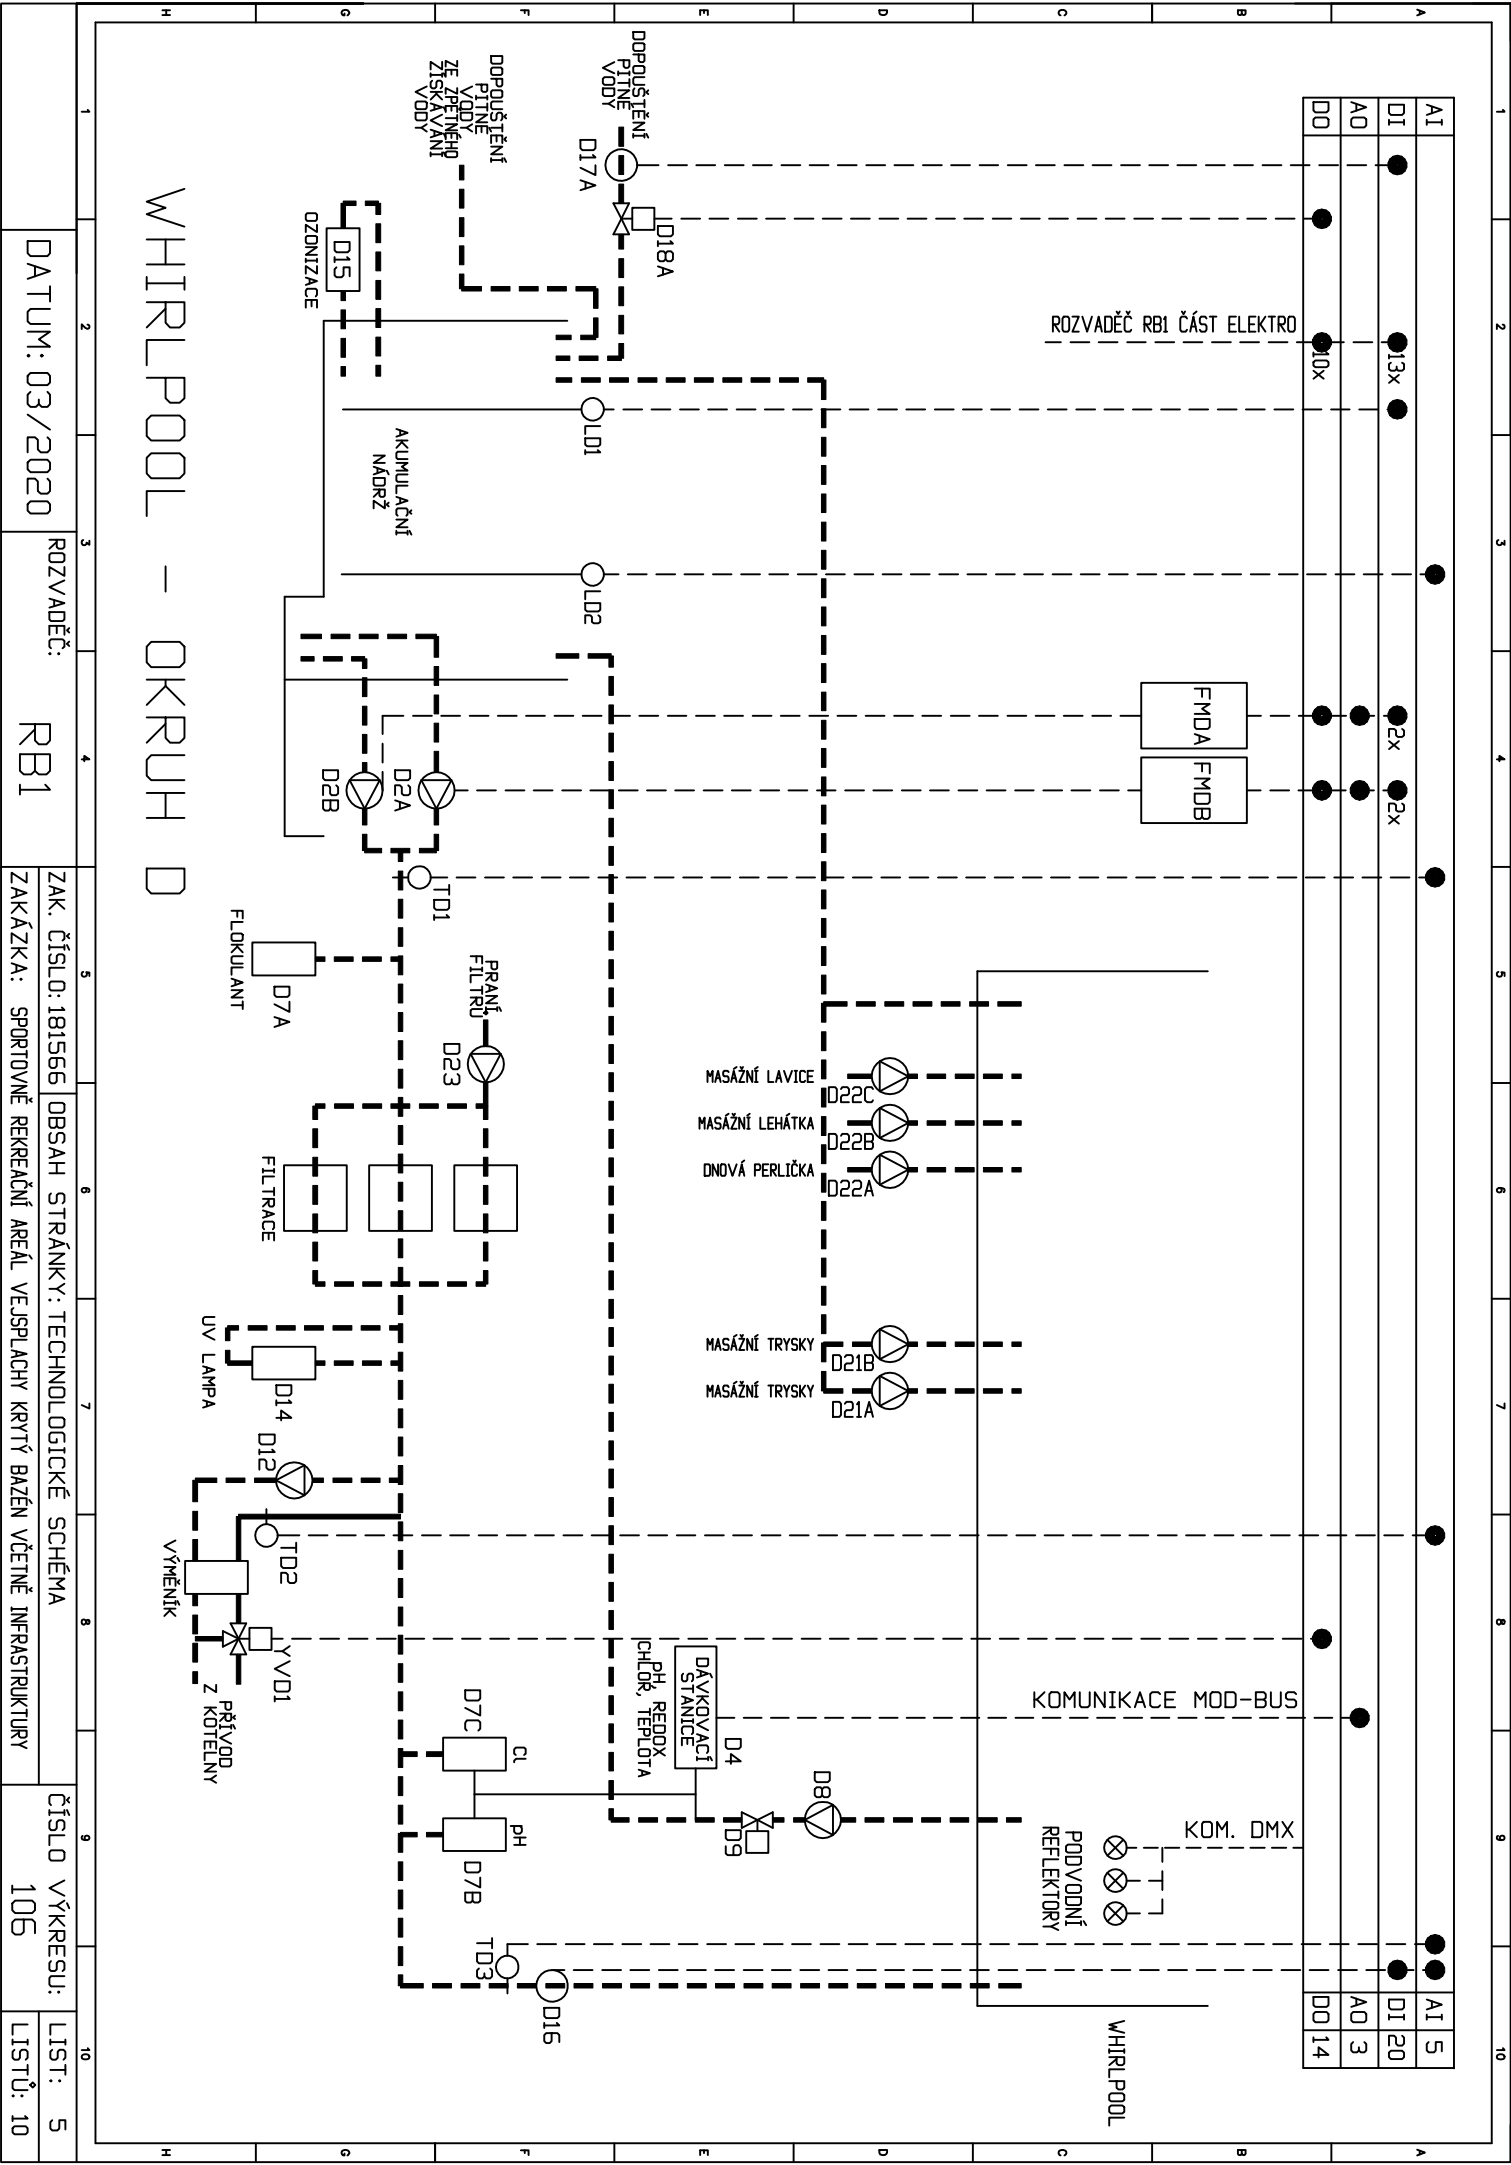

DATUM: 03/2020


ROZVADĚČ: RB1

ZAK. ČÍSLO: 181566


OBSAH STRÁNKY: TECHNOLOGICKÉ SCHEMA
ZAKÁZKA: SPORTOVNĚ REKREAČNÍ AREÁL VEJSPLACHY KRYTÝ BAZÉN VČETNĚ INFRASTRUKTURY

ČÍSLO VÝKRESU: 106

LIST: 5
LISTŮ: 10

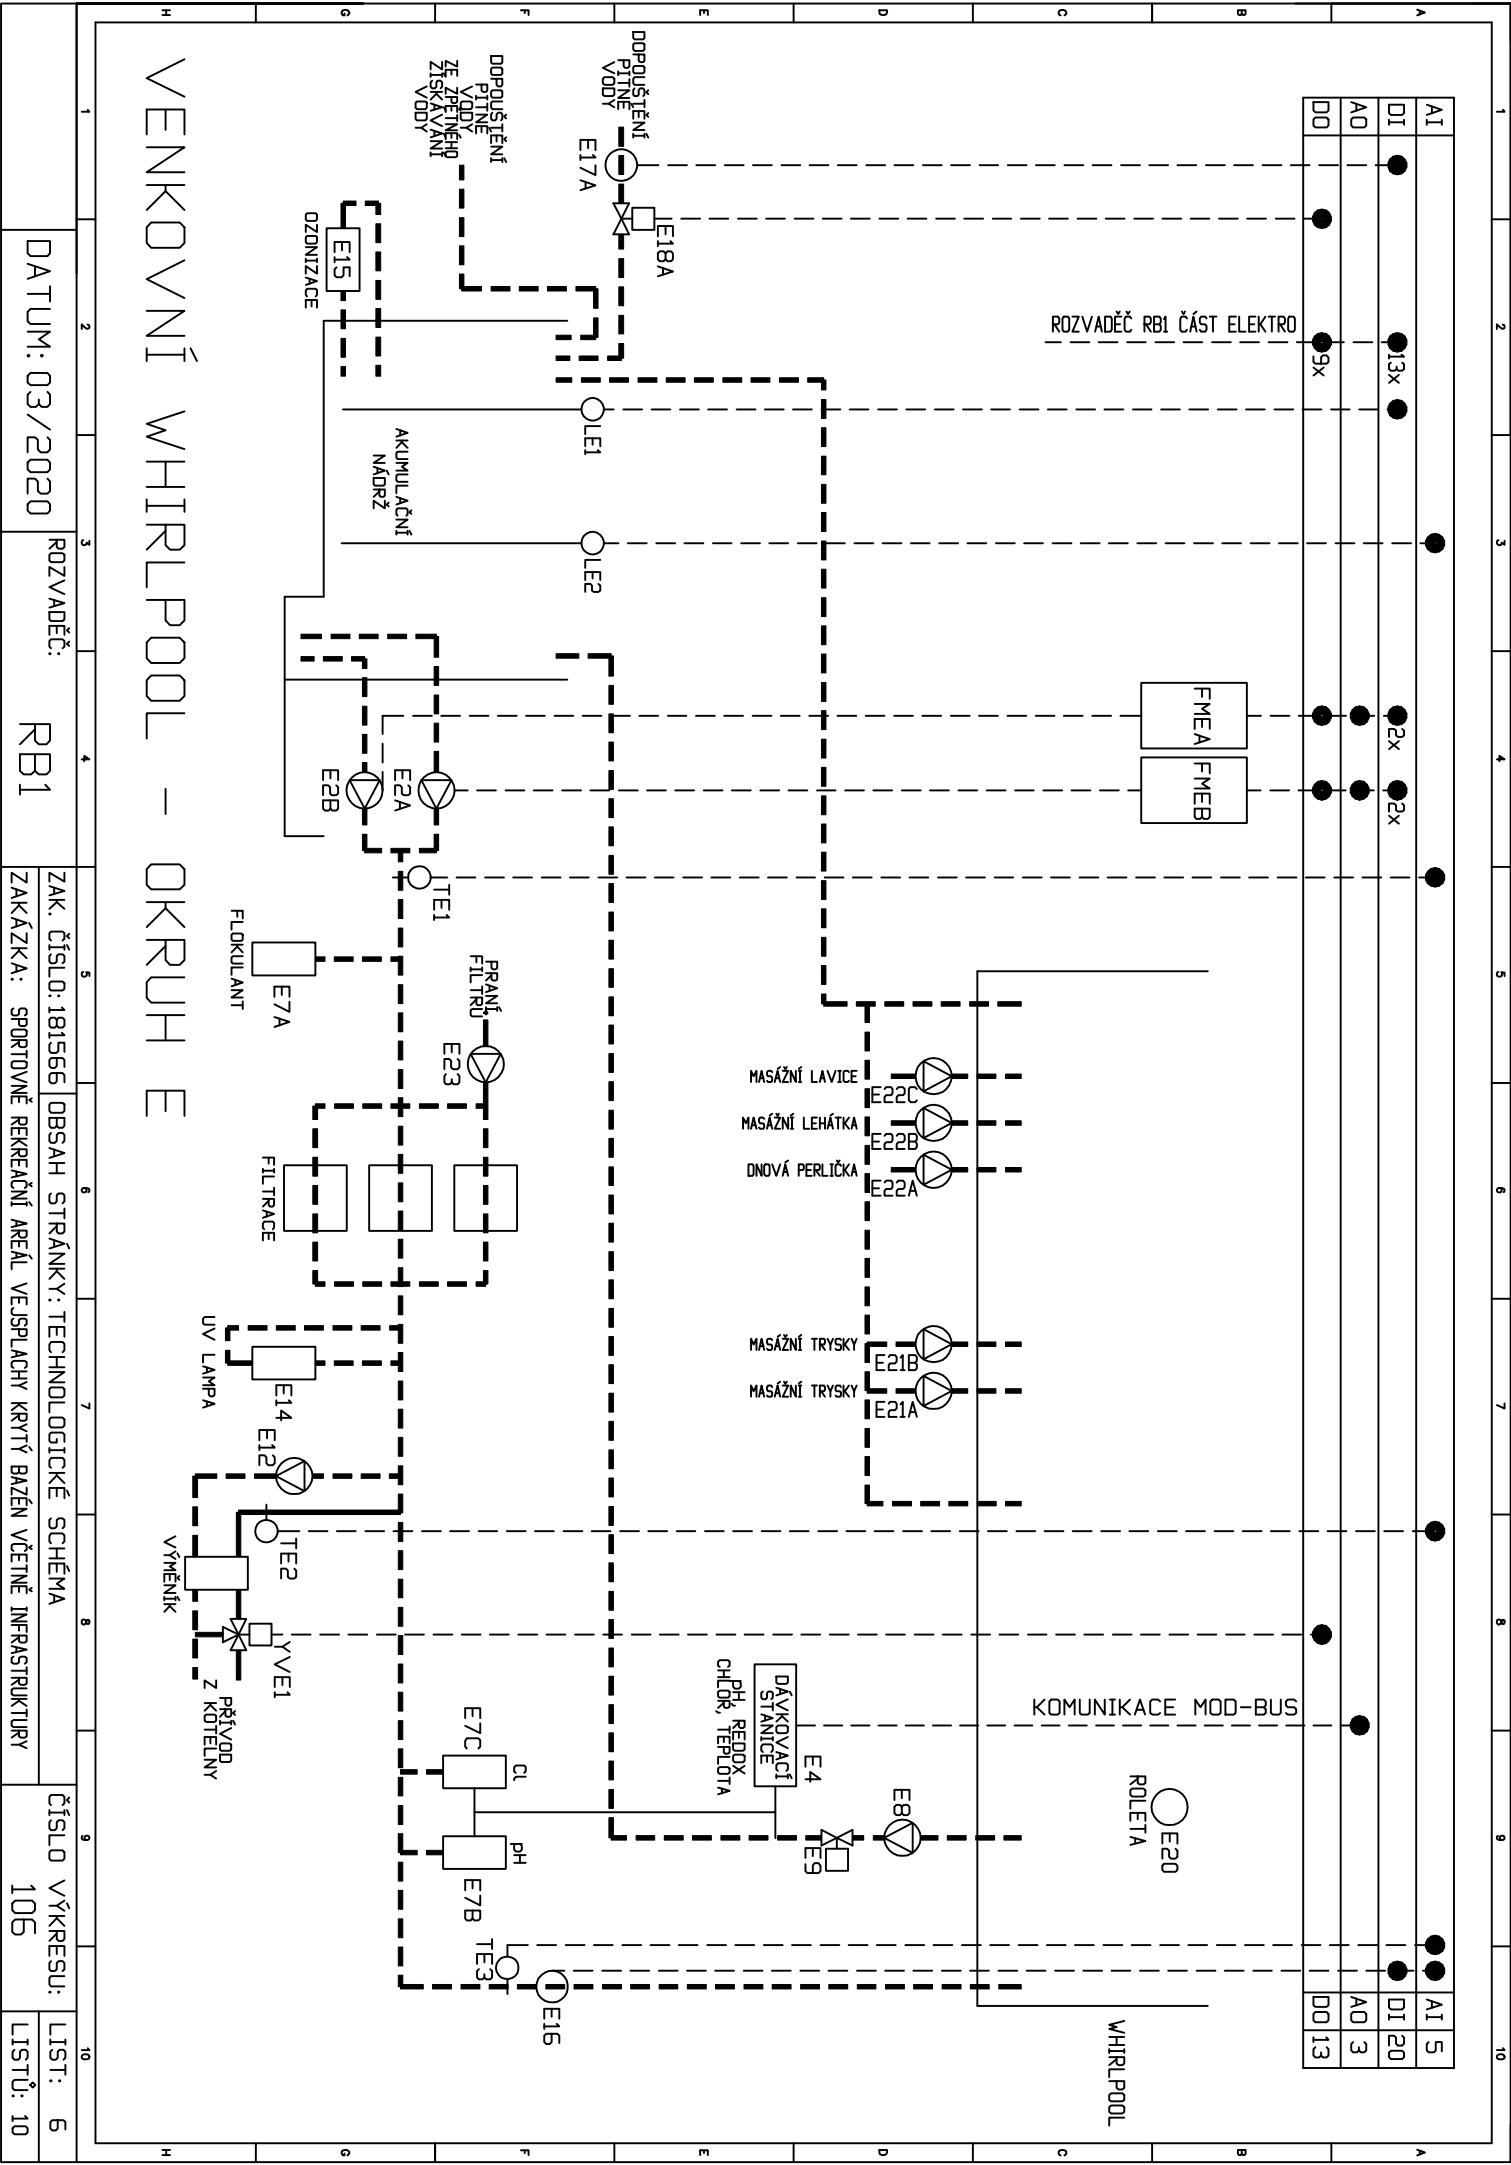

AI										AI 3
DI										DI 12
AO										AO 1
DO										DO 8

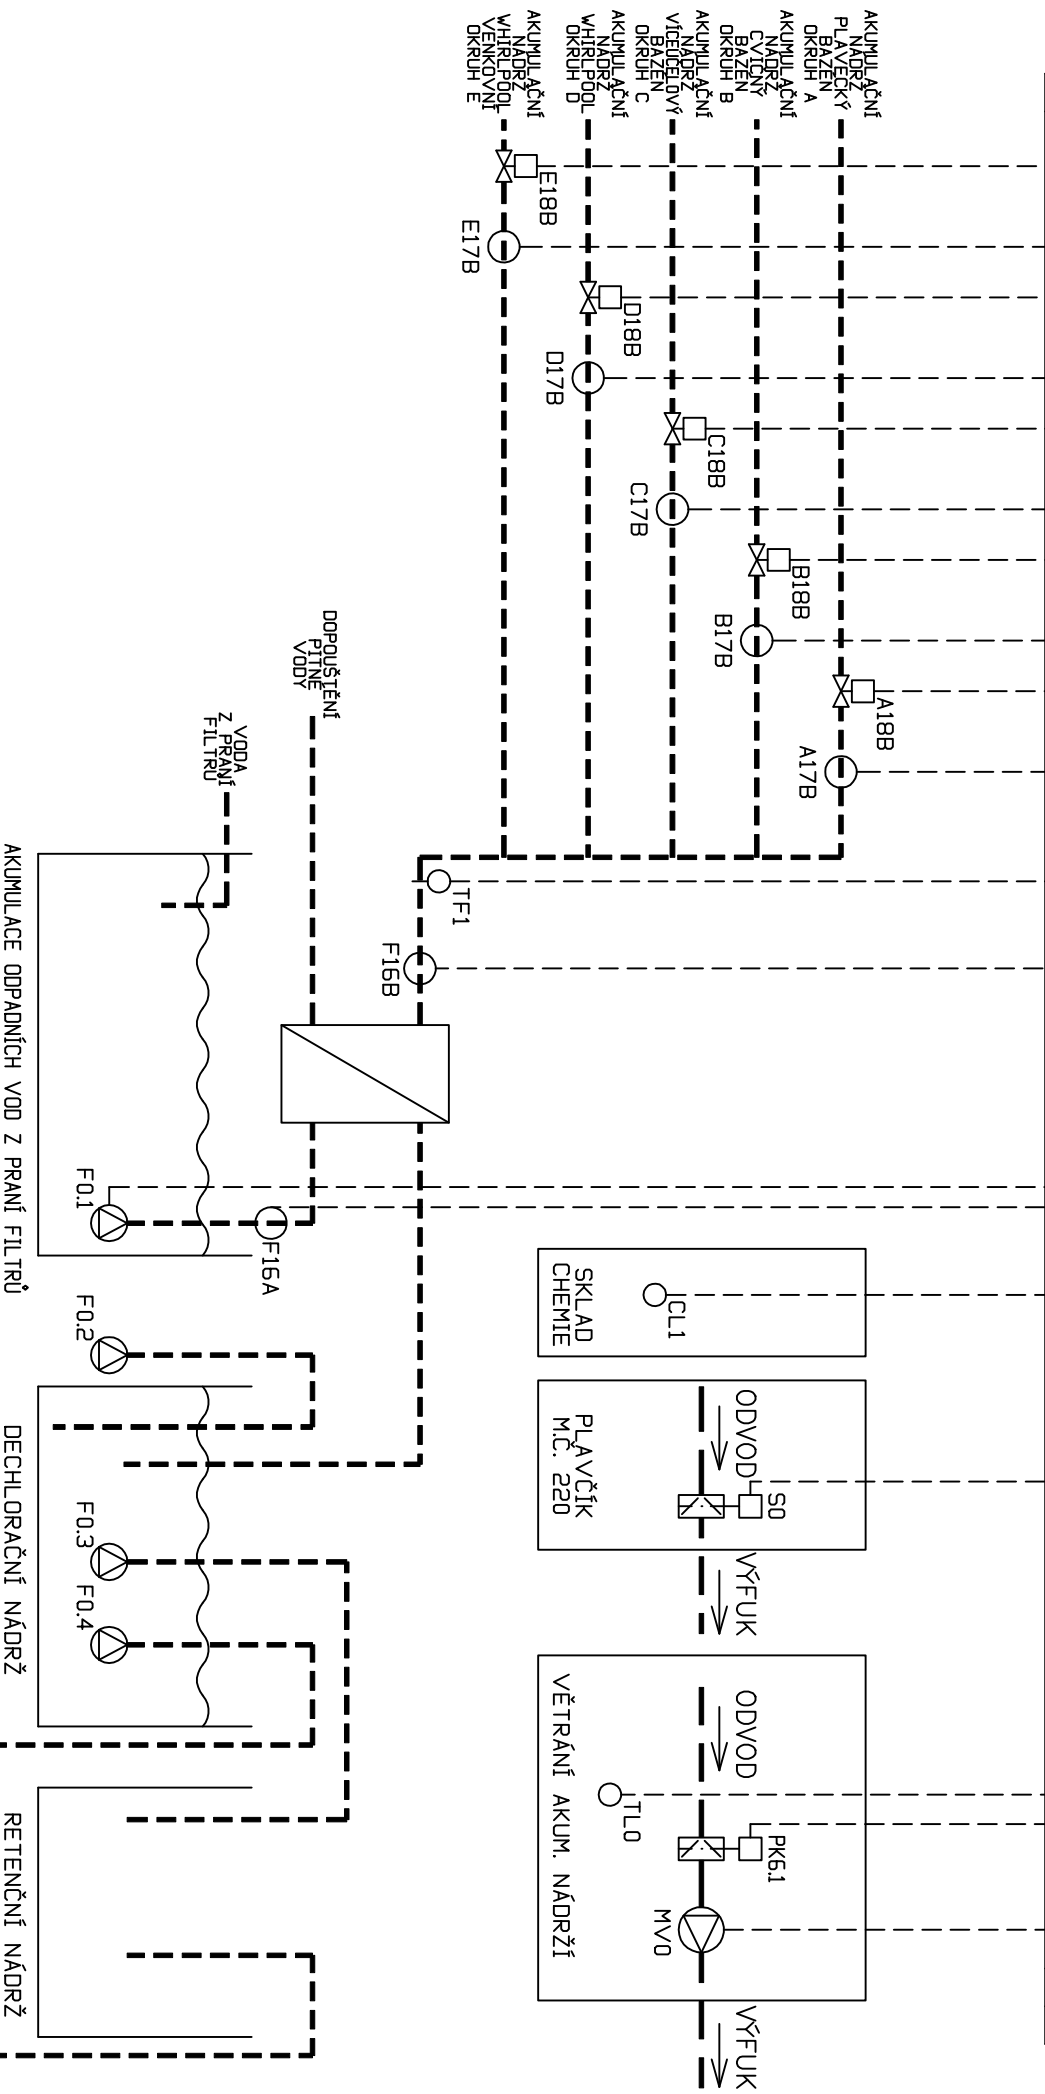

ZPĚTNÉ ZÍSKÁVÁNÍ VODY - OKRUH F

ROZVADĚČ: RB1


ZAK. ČÍSLO: 181566

OBSAH STRÁNKY: TECHNOLOGICKÉ SCHÉMA

ČÍSLO VÝKRESU: 106

LIST: 7

LISTŮ: 10

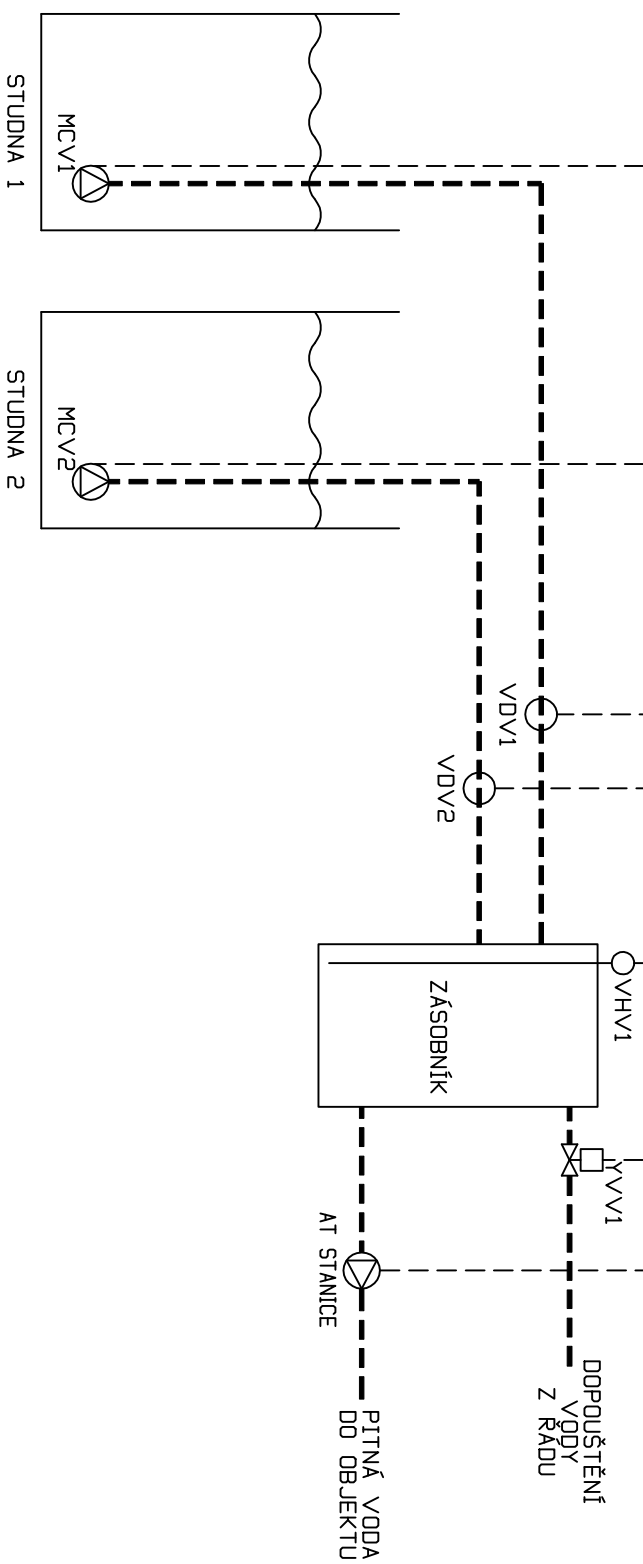[illegible]

VODA ZE STUDNĚ

DATE: 03/2020

ROZVADĚČ:

RKY

ZAK. ČÍSLO: 181566

OBSAH STRÁNKY: TECHNOLOGICKÉ SCHÉMA


ČÍSLO VÝKRESU:

106

LIST: 8

LISTÜ: 10

AI							AI	0
DI	● 4x	● 5x	● 2x	● 2x	● 2x	● 2x	● 2x	DI 19
AO								AO 0
DO	● 2x		●			●		DO 4

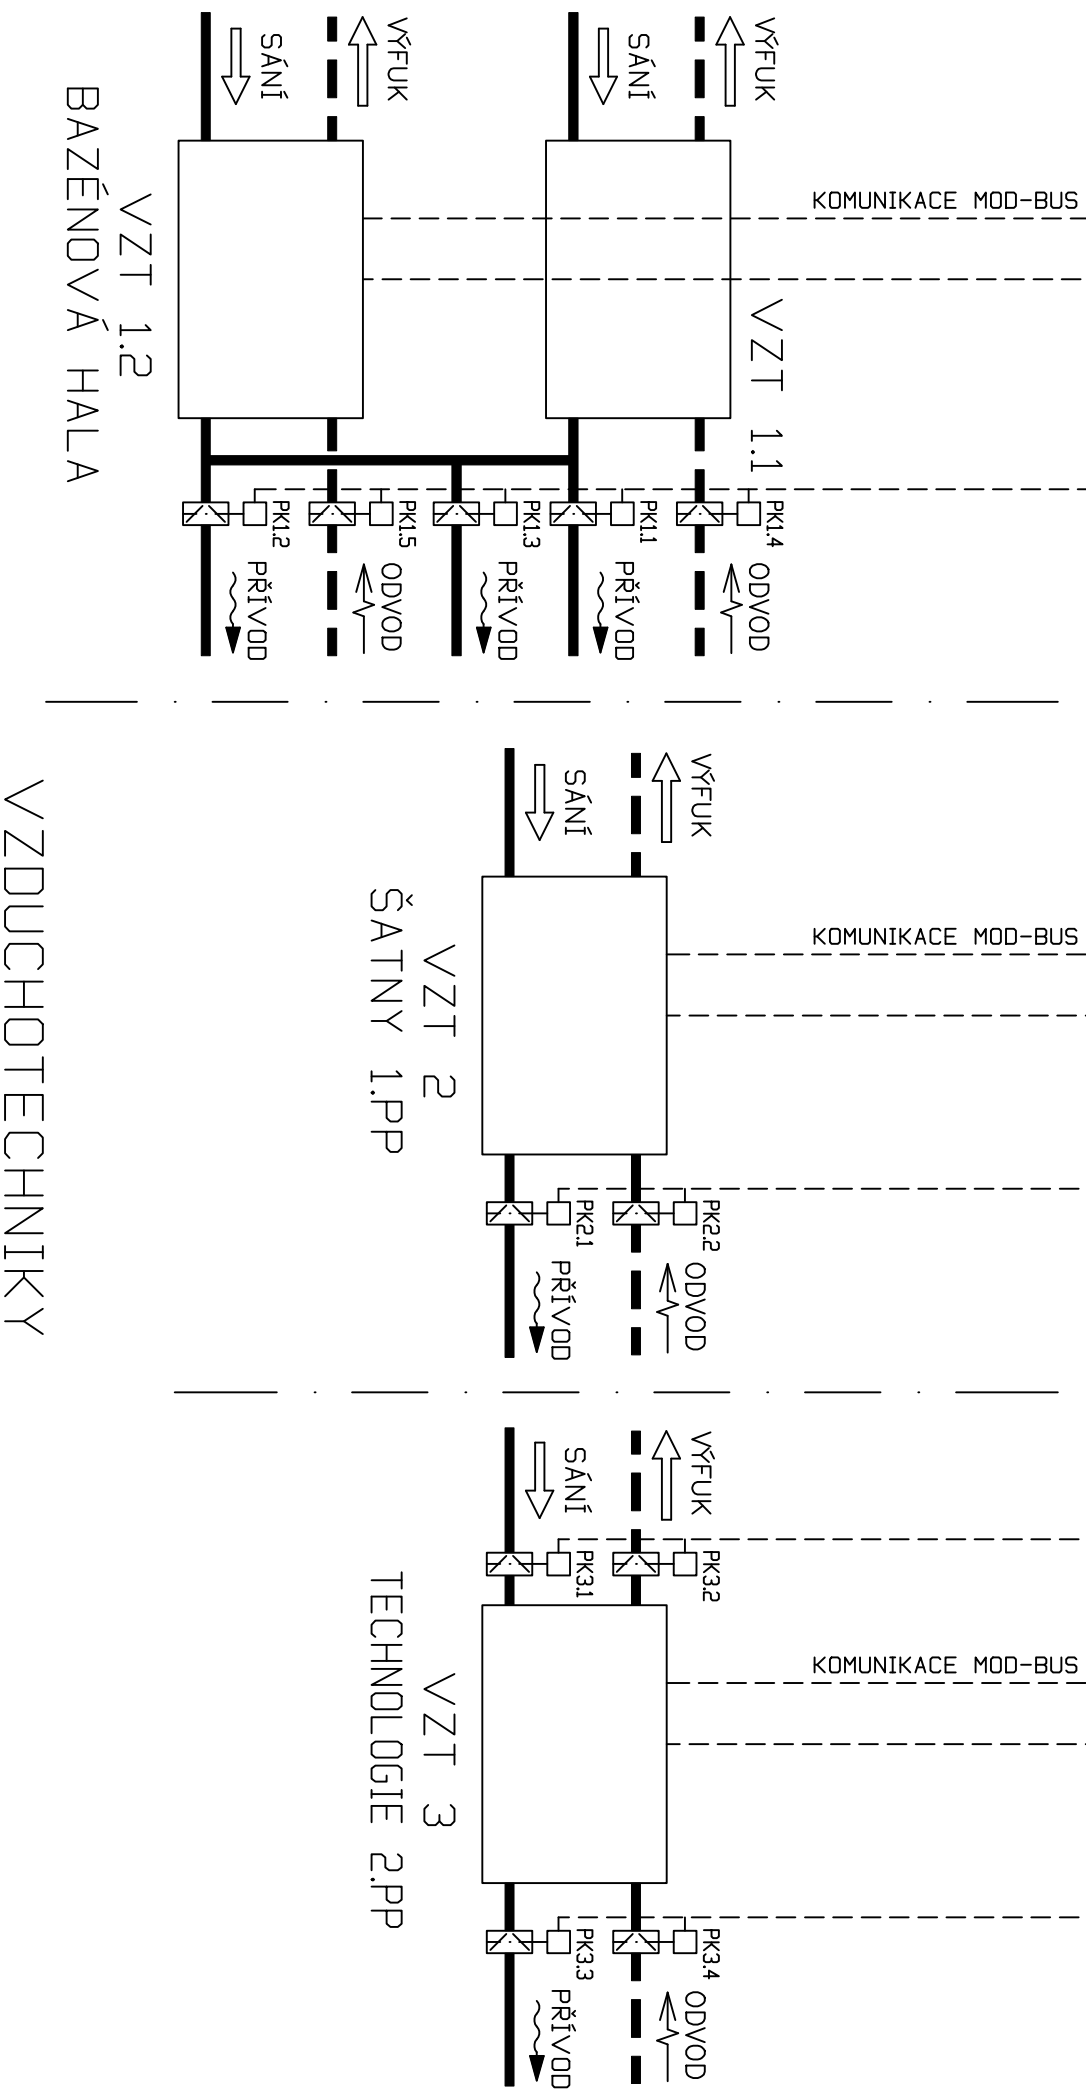


AI									AI 0
DI	2x	2x		2x					DI 8
AO									AO 0
DO									DO 2


KOMUNIKACE MOD-BUS

KOMUNIKACE MOD-BUS


KOMUNIKACE TCP/IP

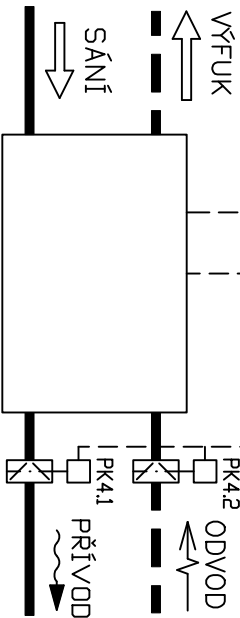

VZT 4
HALA, OBČERSTVENÍ, BAR 1.NP

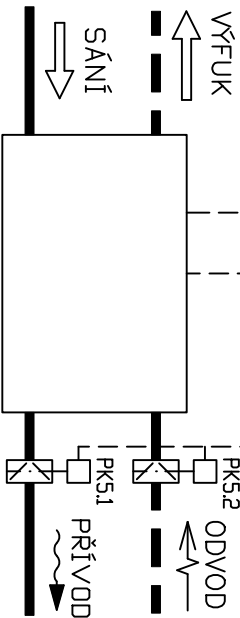

VZT 5
ŠATNA PRO PERSONÁL 1.PP

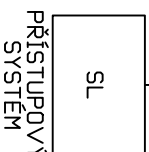

ZAZNAMENÁVÁ
POČET
NÁVŠTĚVNÍKŮ

VZDUCHOTECHNIKY

DATUM: 03/2020

ROZVADĚČ:

RK1

ZAK. ČÍSLO: 181566 OBSAH STRÁNKY: TECHNOLOGICKÉ SCHÉMA

ZAKÁZKA: SPORTOVNĚ REKREAČNÍ AREÁL VEJSPLACHY KRYTÝ BAZÉN VČETNĚ INFRASTRUKTURY

ČÍSLO VÝKRESU:

106

LIST: 10

LISTŮ: 10