
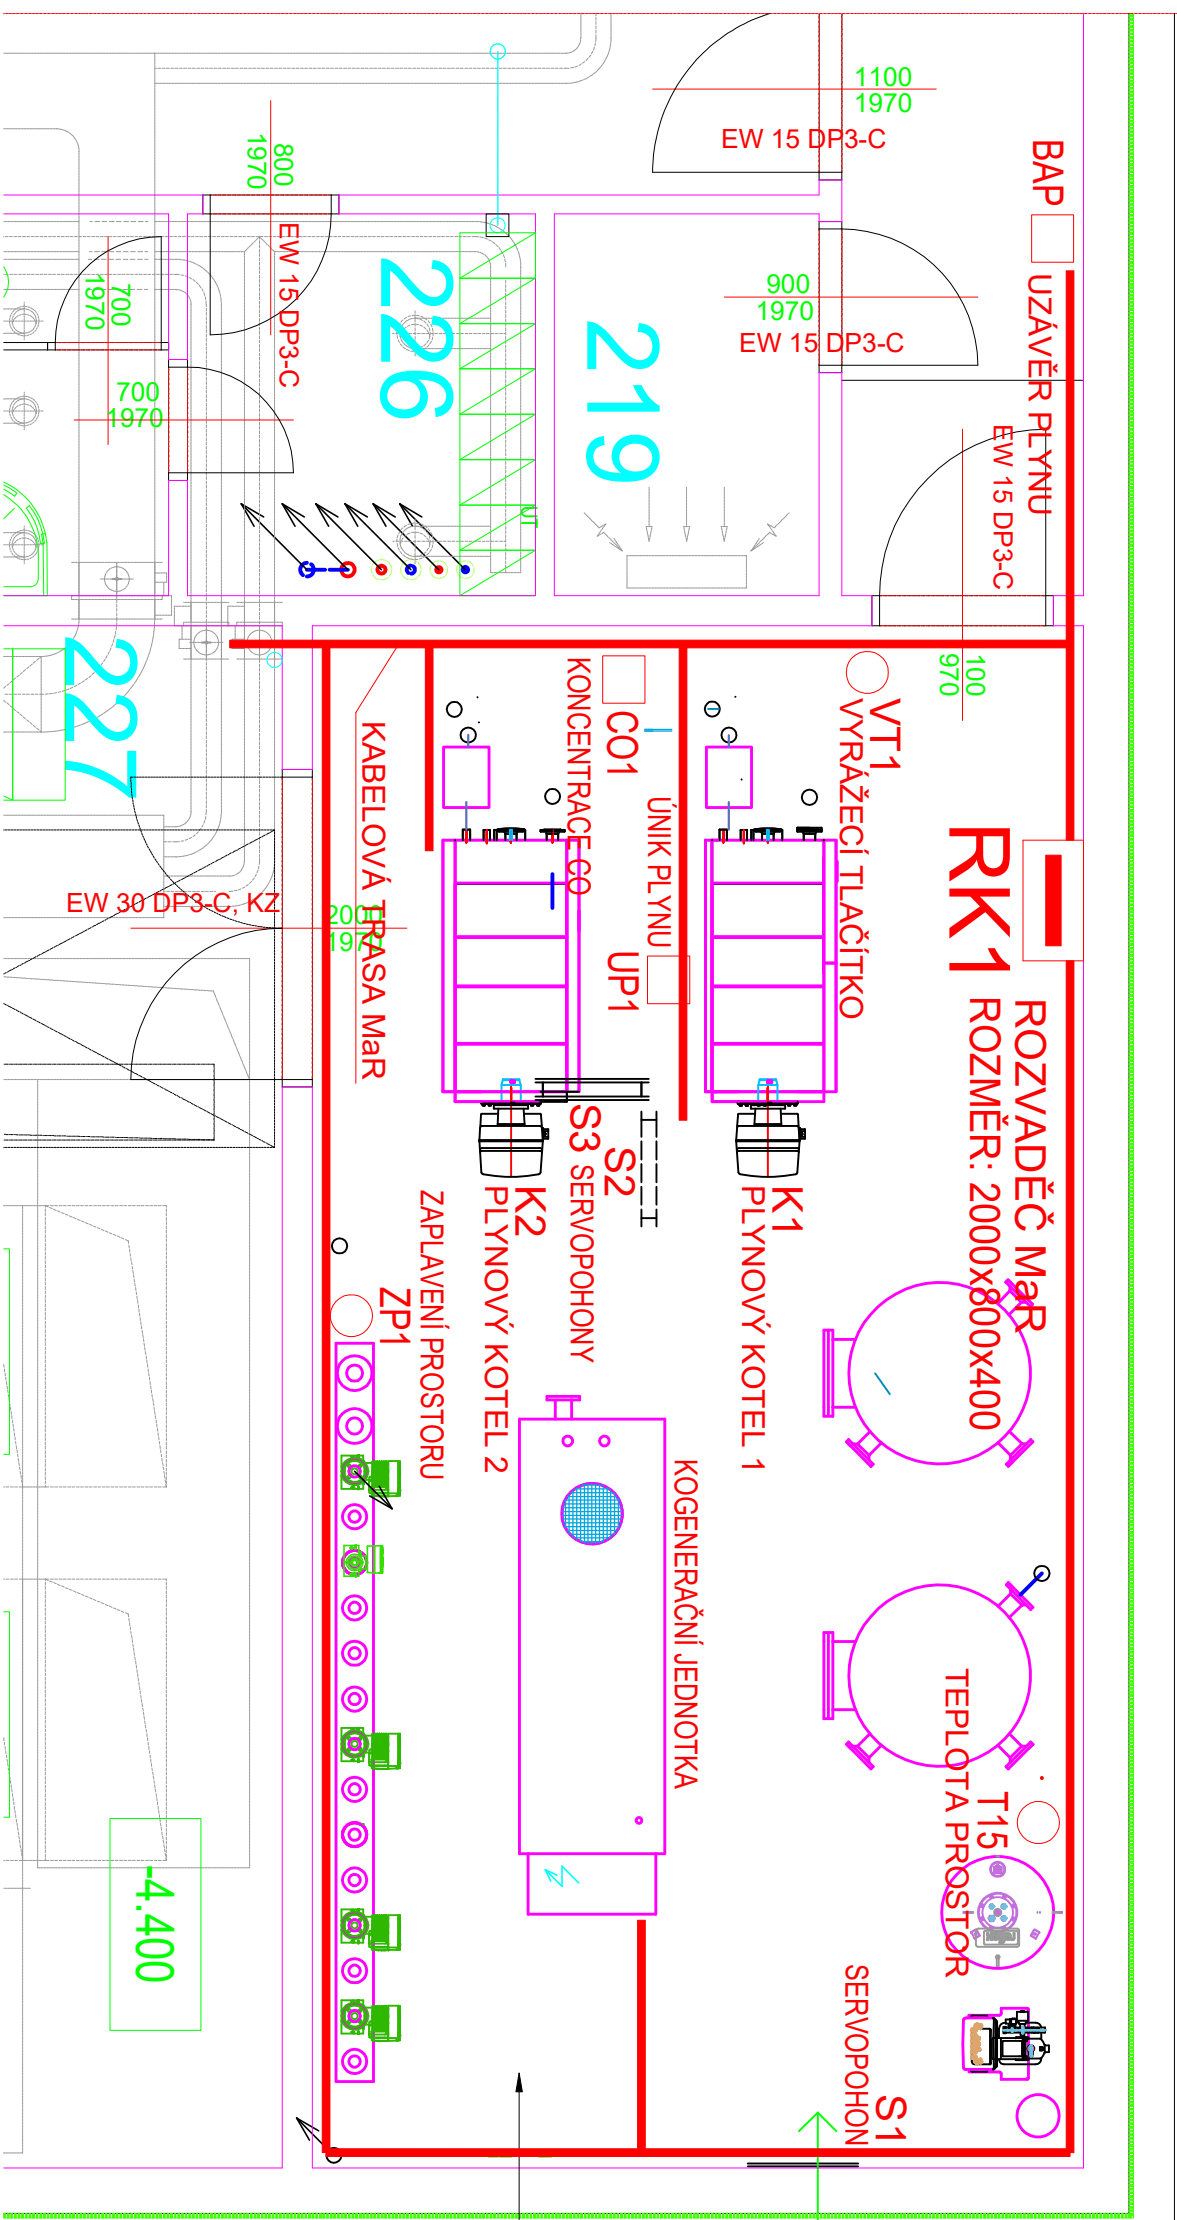



PT=473.90=-2.80  
UT=476.65=-0.05


 $\pm 0.000 = 476.70 \text{ m n.m. Bpv (1.NP SO 102)}$ 

AUTOR :  
ING. AF

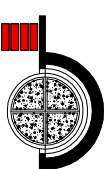

ARCH Z STUDIO  
ŠTEFANKOVA 167, ZLÍN; ☎ +420576011459

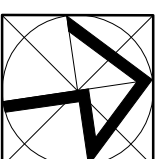

VYPRACOVÁVAL ING. V. ABRAHAM	ODP.PROJ.PROJESE ING. V. ABRAHAM	KONTROLOVAL P. MUCHA ARCHITEKT ING.ARCH. J.ŠEVČIK	H.LI.NŽ.PROJEKTU ING.P. SEVELA	 <p>CENTROPROJEKT a.s. STEFÁN KOVA 167 760 30 ZL. N.</p>
MÍSTO STAVBY: VRCHLABÍ				
STAVEBNÍK: MĚSTO VRCHLABÍ, Zámek č.p.1, 543 01 VRCHLABÍ				



CENTROPROJEKT a.s.  
STEFÁN KOVA 167  
760 30 ZLÍN

# CENTROPROJEKT

FORMÁT	2A
--------	----

DATUM	03
-------	----

STUPĚŇ DF |

MĚŘÍTKO	1:
---------	----

ZAK.ČÍSLO	18
-----------	----

ARCHIVNÍ KÓD	PROF.	ČÍS
--------------	-------	-----

# PŮDORYS KOTELNY

D1J	M
-----	---

---

303