


PS107
TRAFOSTANICE

NOVÁ ODBĚRATELSKÁ TRAFOSTANICE DO 630 kVA
TRAFOSTANICE JE DODÁVKOU STAVEBNÍKA

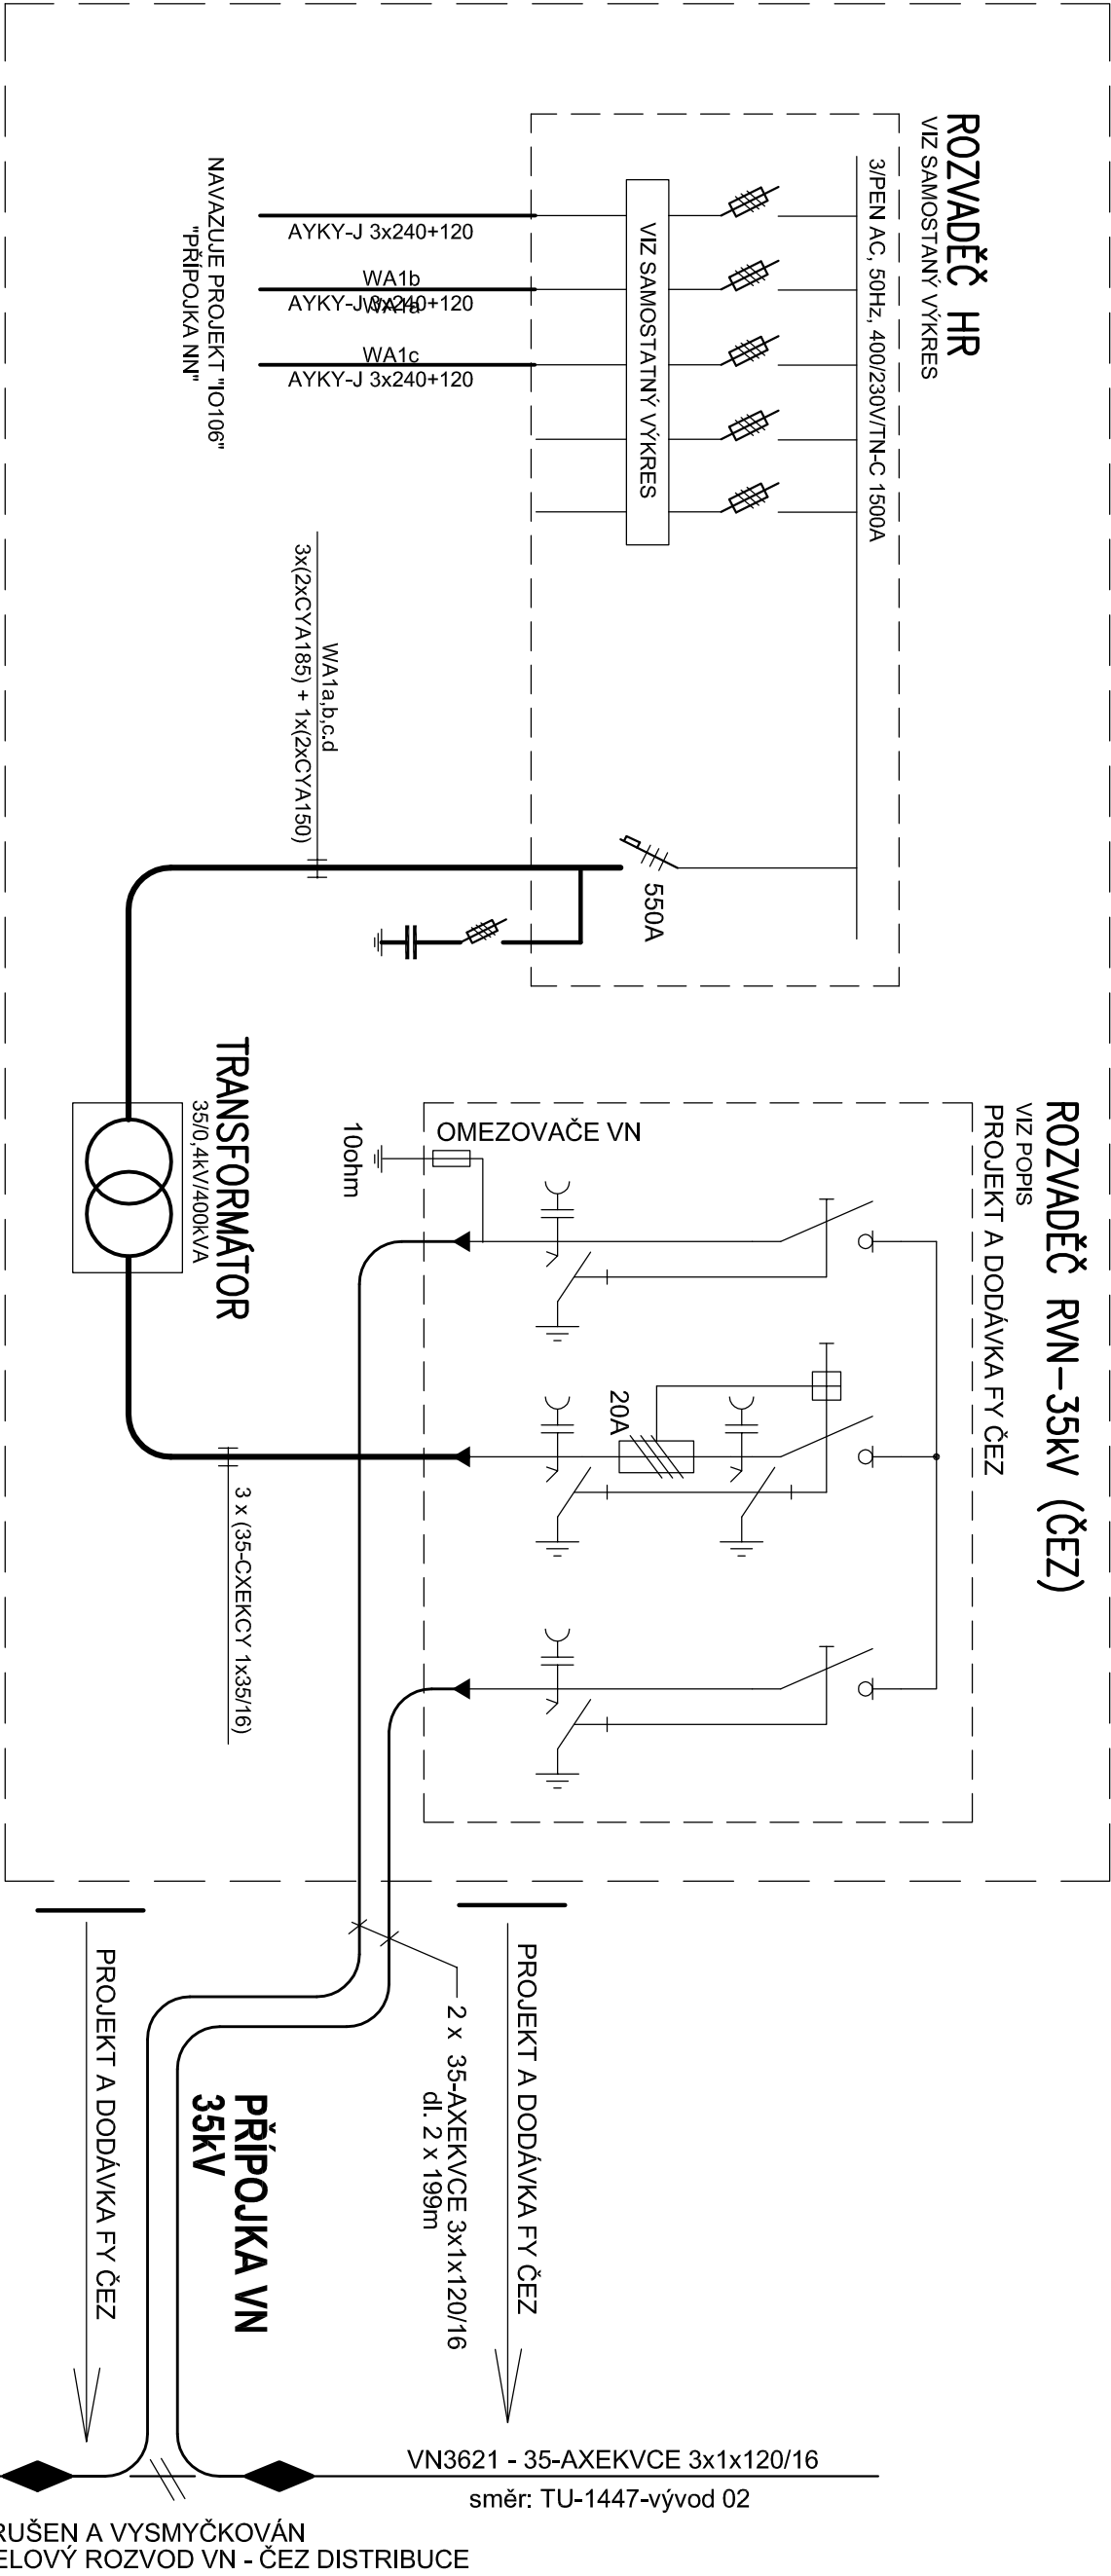

ZÁKLADNÍ TECHNICKÉ ÚDAJE ROZVODU

PROUDOVÁ SOUSTAVA:

NA STRANĚ VN: 3 AC 50 Hz, 35kV/IT
NA STRANĚ NN: 3 PEN, 400/230V, AC 50Hz, TN-C

OCHRANNÁ OPATŘENÍ

OCHRANA PŘED ÚRAZEM ELEKTRICKÝM PROUDEM

DLE ČSN 33 2000–4–41:

NA STRANĚ VN:

ŽIVÉ ČÁSTI : čl. 412.1 OCHRANA IZOLACI ŽIVÝCH ČÁSTI

: čl. 412.2 OCHRANA KRYTÍ

: čl. 412.3 OCHRANA ZÁBRANOU

NEŽIVÉ ČÁSTI : čl. 413.N6.1 V SOUSTAVĚ VN JE ZÁKLADNÍ OCHRANA PŘED DOTYKEM NEŽIVÝCH ČÁSTÍ

SMOČINNÝM ODPROUŠENÍM NAPÁJENÍ S ROZLIŠNÝM VYPNUTÍM V SOUSTAVĚ

S NEPŘÍMÝM UZEMNĚNÝM UZLEM ZDROJE DLE ČSN 33 2000–4–41 KAPITOLA B

NA STRANĚ NN: ŽIVÉ ČÁSTI : čl. 412.1 OCHRANA IZOLACI ŽIVÝCH ČÁSTÍ

: čl. 412.2 OCHRANA KRYTÍ

NEŽIVÉ ČÁSTI : čl. 413.1 OCHRANA SAMOČINNÝM BEZPEČNÝM

VYPNUTÍM OD ZDROJE

POPIS TECHNOLOGIE
ELEKTROTECHNICKÉ ÚDAJE TS:

DODÁVKA A MONTÁŽ FIRMY ČEZ DISTRIBUCE

ROZVADĚČ VN:

KOMPAKTNÍ ZAPOUZDŘENÝ PŘEVODNÍ SF6

NAPĚTÍ 35kV

PŘÍPOJENÍ PŘÍVODNÍCH KABELŮ KONEKTORY 400A

VÝVOD PRO TRAFU MASIVNÉ KONEKTORY 200A

JISTĚNÍ VÝVODU POJISTKAMI VN

Typ: ABB Sotering 35 CCF, 40,5kV

DODÁVKA A NÁSLEDNÝ MAJETEK STAVEBNÍKA

TRAFU: 400 kVA 35/0,4/0,231, Dyn1
OLEJOVÝ HERMETIZOVANÝ, ECODESIGN

ROZVADĚČ NN:


1 x ROZVADĚČ NN: OCEP HR – VIZ VÝKRES

ROZMĚRY: 2 x 1000x1000x320 (ŠxVxH)


OSADIT NA STĚNĚ TRAFOSTANICE


DODÁVKA A NÁSLEDNÝ MAJETEK STAVEBNÍKA

AUTOR :
ING. ARCH. JAROSLAV ŠEVČÍK



Arch & Z Studio
STĚPANKOVA 187, ZLÍN, ☎ +420576011489

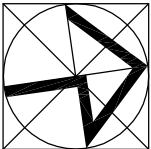

VÝPRAČOVÁNÍ ING. J. TESÁŘ	ODP. PROJEKCE ING. J. TESÁŘ	KONTROLOVÁNÍ ING. ARCH. J. ŠEVČÍK	HLIŽ. PROJEKTU ING. P. ŠKEDLA	 <div>CENTROPROJEKT a.s. STĚPANKOVA 167 760 30 ZLÍN</div>
TECHNODIAGNÓZA ING. T. SVOBODA				
MÍSTO STAVBY: VRCHLABÍ				
STAVBYNÍK: MĚSTO VRCHLABÍ, Zámek č.p.1, 543 01 VRCHLABÍ				
SPORTOVNĚ REKREAČNÍ AREÁL VEJSPLACHY, KRYTÝ BAZÉN VČ. INFRASTRUKTURY 2. ETAPA - KRYTÝ BAZÉN				FORMÁT 3/4
D2 - DOKUMENTACE TECHNICKÝCH A TECHNOLOGICKÝCH ZAŘÍZENÍ PS107 - TRAFOSTANICE				DATUM 03/2020
				STUPEŇ DPS
				MĚŘÍTKO -----
				ZAK. ČÍSLO: 181566
SCHÉMA ZAPOJENÍ				ARCHIVNÍ KÓD PROF. ČÍS. VÝKRESU (DOD) D1J E 224