


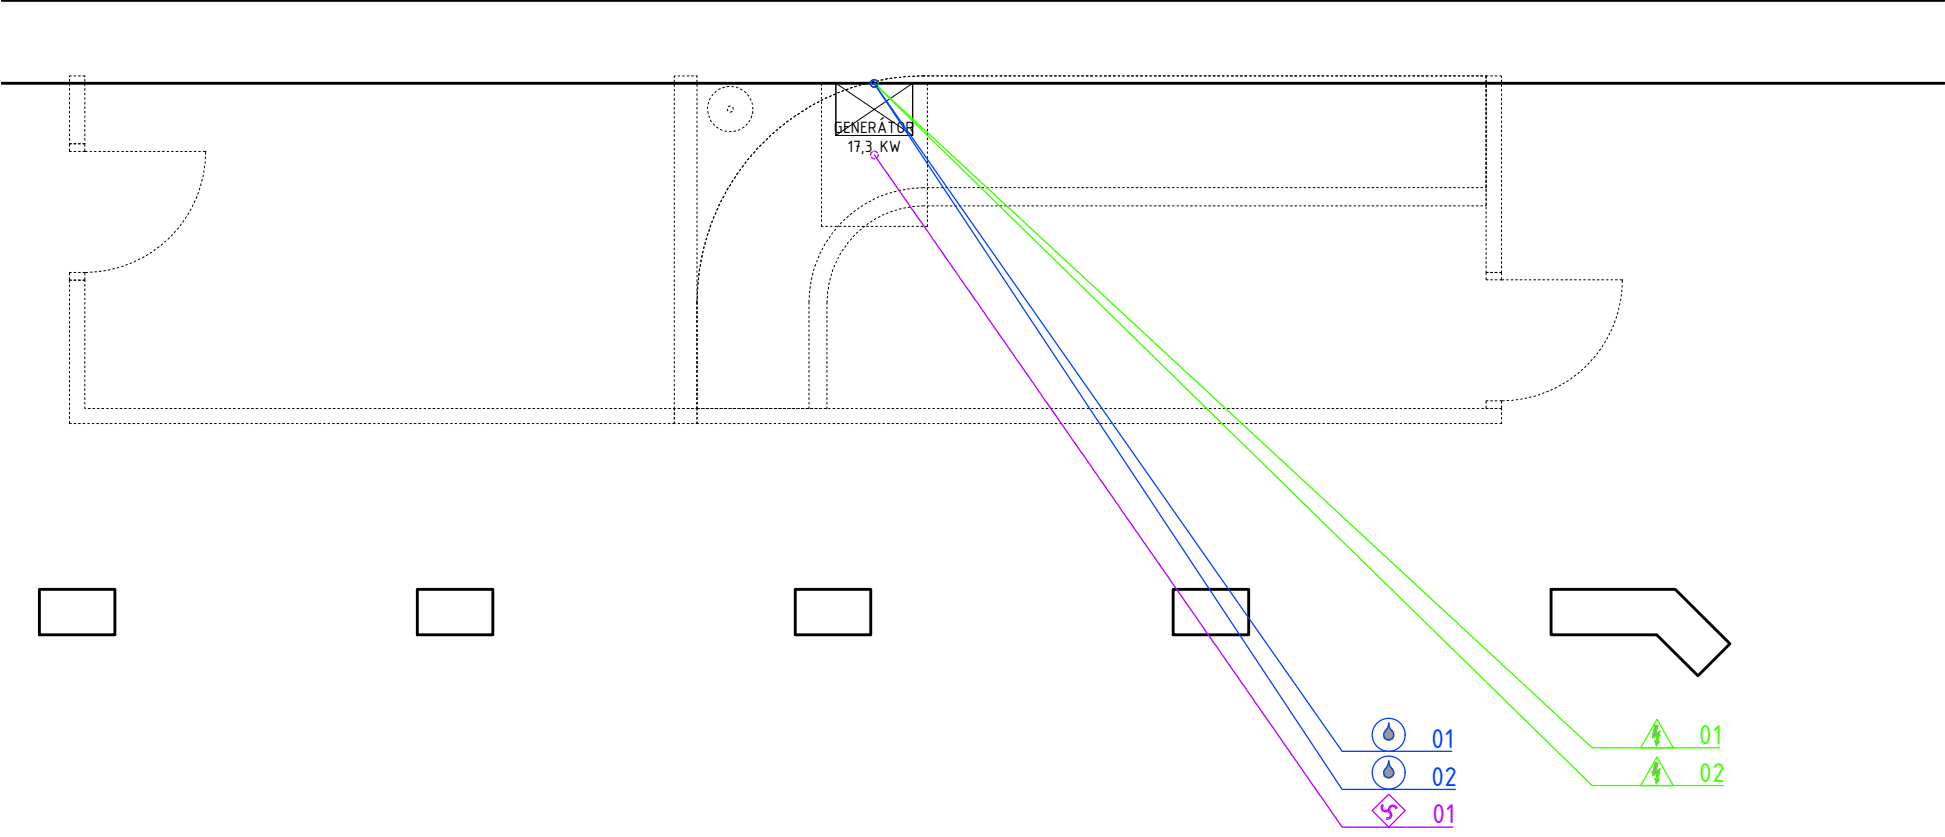

VEJSPLACHY, VRCHLABÍ
PŮDORYS 2.PP
M 1:50




-  ZDRAVOTECHNIKA
1. PŘÍVOD PITNÉ VODY SV ½" – ZAKONČENO PRAČKOVÝM VENTILEM S ¾" ZÁVITEM, V +0,6 M, TLAK 2-5 BAR, VODIVOST 300 – 1000 MIKROSIEMENS / CM – GENERÁTOR – PŘÍPRAVA STAVBY
 2. ODPAD HT DN50 DO ZDI, V +0.4 M – GENERÁTOR A SVOD KONDENZÁTU – PŘÍPRAVA STAVBY

POKUD NENÍ UVEDENO JINAK JE DOPORUČOVÁN TLAK 4-5BAR. POŽADOVÁNA JE VODA PITNÁ.
DODAVATEL WELLNESS DOPORUČUJE ODVODNIT PODLAHU PŘED ATRAKCEMI.

-  ELEKTRIKA
1. 1X PŘÍVODNÍ KABEL CYKY 3X1,5 (JISTIČ 1X10A), DÉLKA VOL. KAB. 1 M, V.+1,5M (GENERÁTOR PARNÍ LÁZNĚ) – PŘÍPRAVA STAVBY
1X PŘÍVODNÍ KABEL CYKY 5X6 (JISTIČ 3X35A) DÉLKA VOL. KAB. 2 M, V.+1,5M (GENERÁTOR) – PŘÍPRAVA STAVBY
2X PŘÍVODNÍ KABEL CYKY 5X2,5 (JISTIČ 3X16A) DÉLKA VOL. KAB. 2 M, V.+1,5M (VYTÁPĚNÍ LAVIC) – PŘÍPRAVA STAVBY
 2. 1X ZÁSUVKA 230V/50HZ, JISTIČ PRO 1 KW, URČENO PRO MONTÁŽ A SERVIS – PŘÍPRAVA STAVBY
- KAŽDÝ PŘÍVOD VČ. PROUDOVÉHO CHRÁNIČE 30MA

-  VZDUCHOTECHNIKA
1. TRVALÉ ODVĚTRÁNÍ PROSTORU TECHNOLOGIE (TEPLOTA NESMÍ BÝT DLOUHODOBĚ VĚTŠÍ NEŽ 28°C) – PŘÍPRAVA STAVBY

POZN:
JAKO PROSTOR PRO TECHNOLOGIE JE UVAŽOVÁNA MÍSTNOST 117.
V MÍSTNOSTECH ATRAKCÍ NEBUDE INSTALOVÁN STAVBOU ŽÁDNÝ PODHLED. CIZÍ ROZVODY V PROSTORECH ATRAKCÍ NUTNÉ KONZULTOVAT S DODAVATELEM WELLNESS (VZT APOD).
OTVORY PŘIVĚTRÁVÁNÍ A ODVĚTRÁVÁNÍ JSOU Z EXTERIÉRU ŘEŠENY STAVBOU – MŘÍŽKA, LEM APOD.
PŘÍP. REVIZE PŘEPISUJÍ A DOPLŇUJÍ PŘEDCHOZÍ VYDANÉ VÝKRESY FIRMY EUROBALNEO S.R.O.

VYPRACOVAL ING.ARCH. M. ŠUFAJZL	ODP. PROJ. PROFESE ING.ARCH. M. ŠUFAJZL	KONTROLOVAL F. ORSAVA	HL. INŽ. PROJEKTU -	<div>CENTROPROJEKT GROUP a.s. ŠTEFÁNIKOVA 167 760 01 ZLÍN</div> <div></div>			
MÍSTO STAVBY: VRCHLABÍ							
STAVEBNÍK: MĚSTO VRCHLABÍ, Zámek č.p.1, 543 01 Vrchlabí							
SPORTOVNĚ REKREAČNÍ AREÁL VEJSPLACHY KRYTÝ BAZÉN VČETNĚ INFRASTRUKTURY PS101 – BAZÉNOVÁ TECHNOLOGIE				FORMÁT		2 A4	
				DATUM		03/2020	
				STUPEŇ		DPS	
				MĚŘÍTKO		1:50	
				ZAK. ČÍSLO:		181566	
STAVEBNÍ PŘIPRAVENOST 2.PP (sauna a lavice)				ARCHIVNÍ KÓD	PROF. ČÍS.	VÝKRESU	DOD.
				D1J	W	217	