



POZICE Č.3

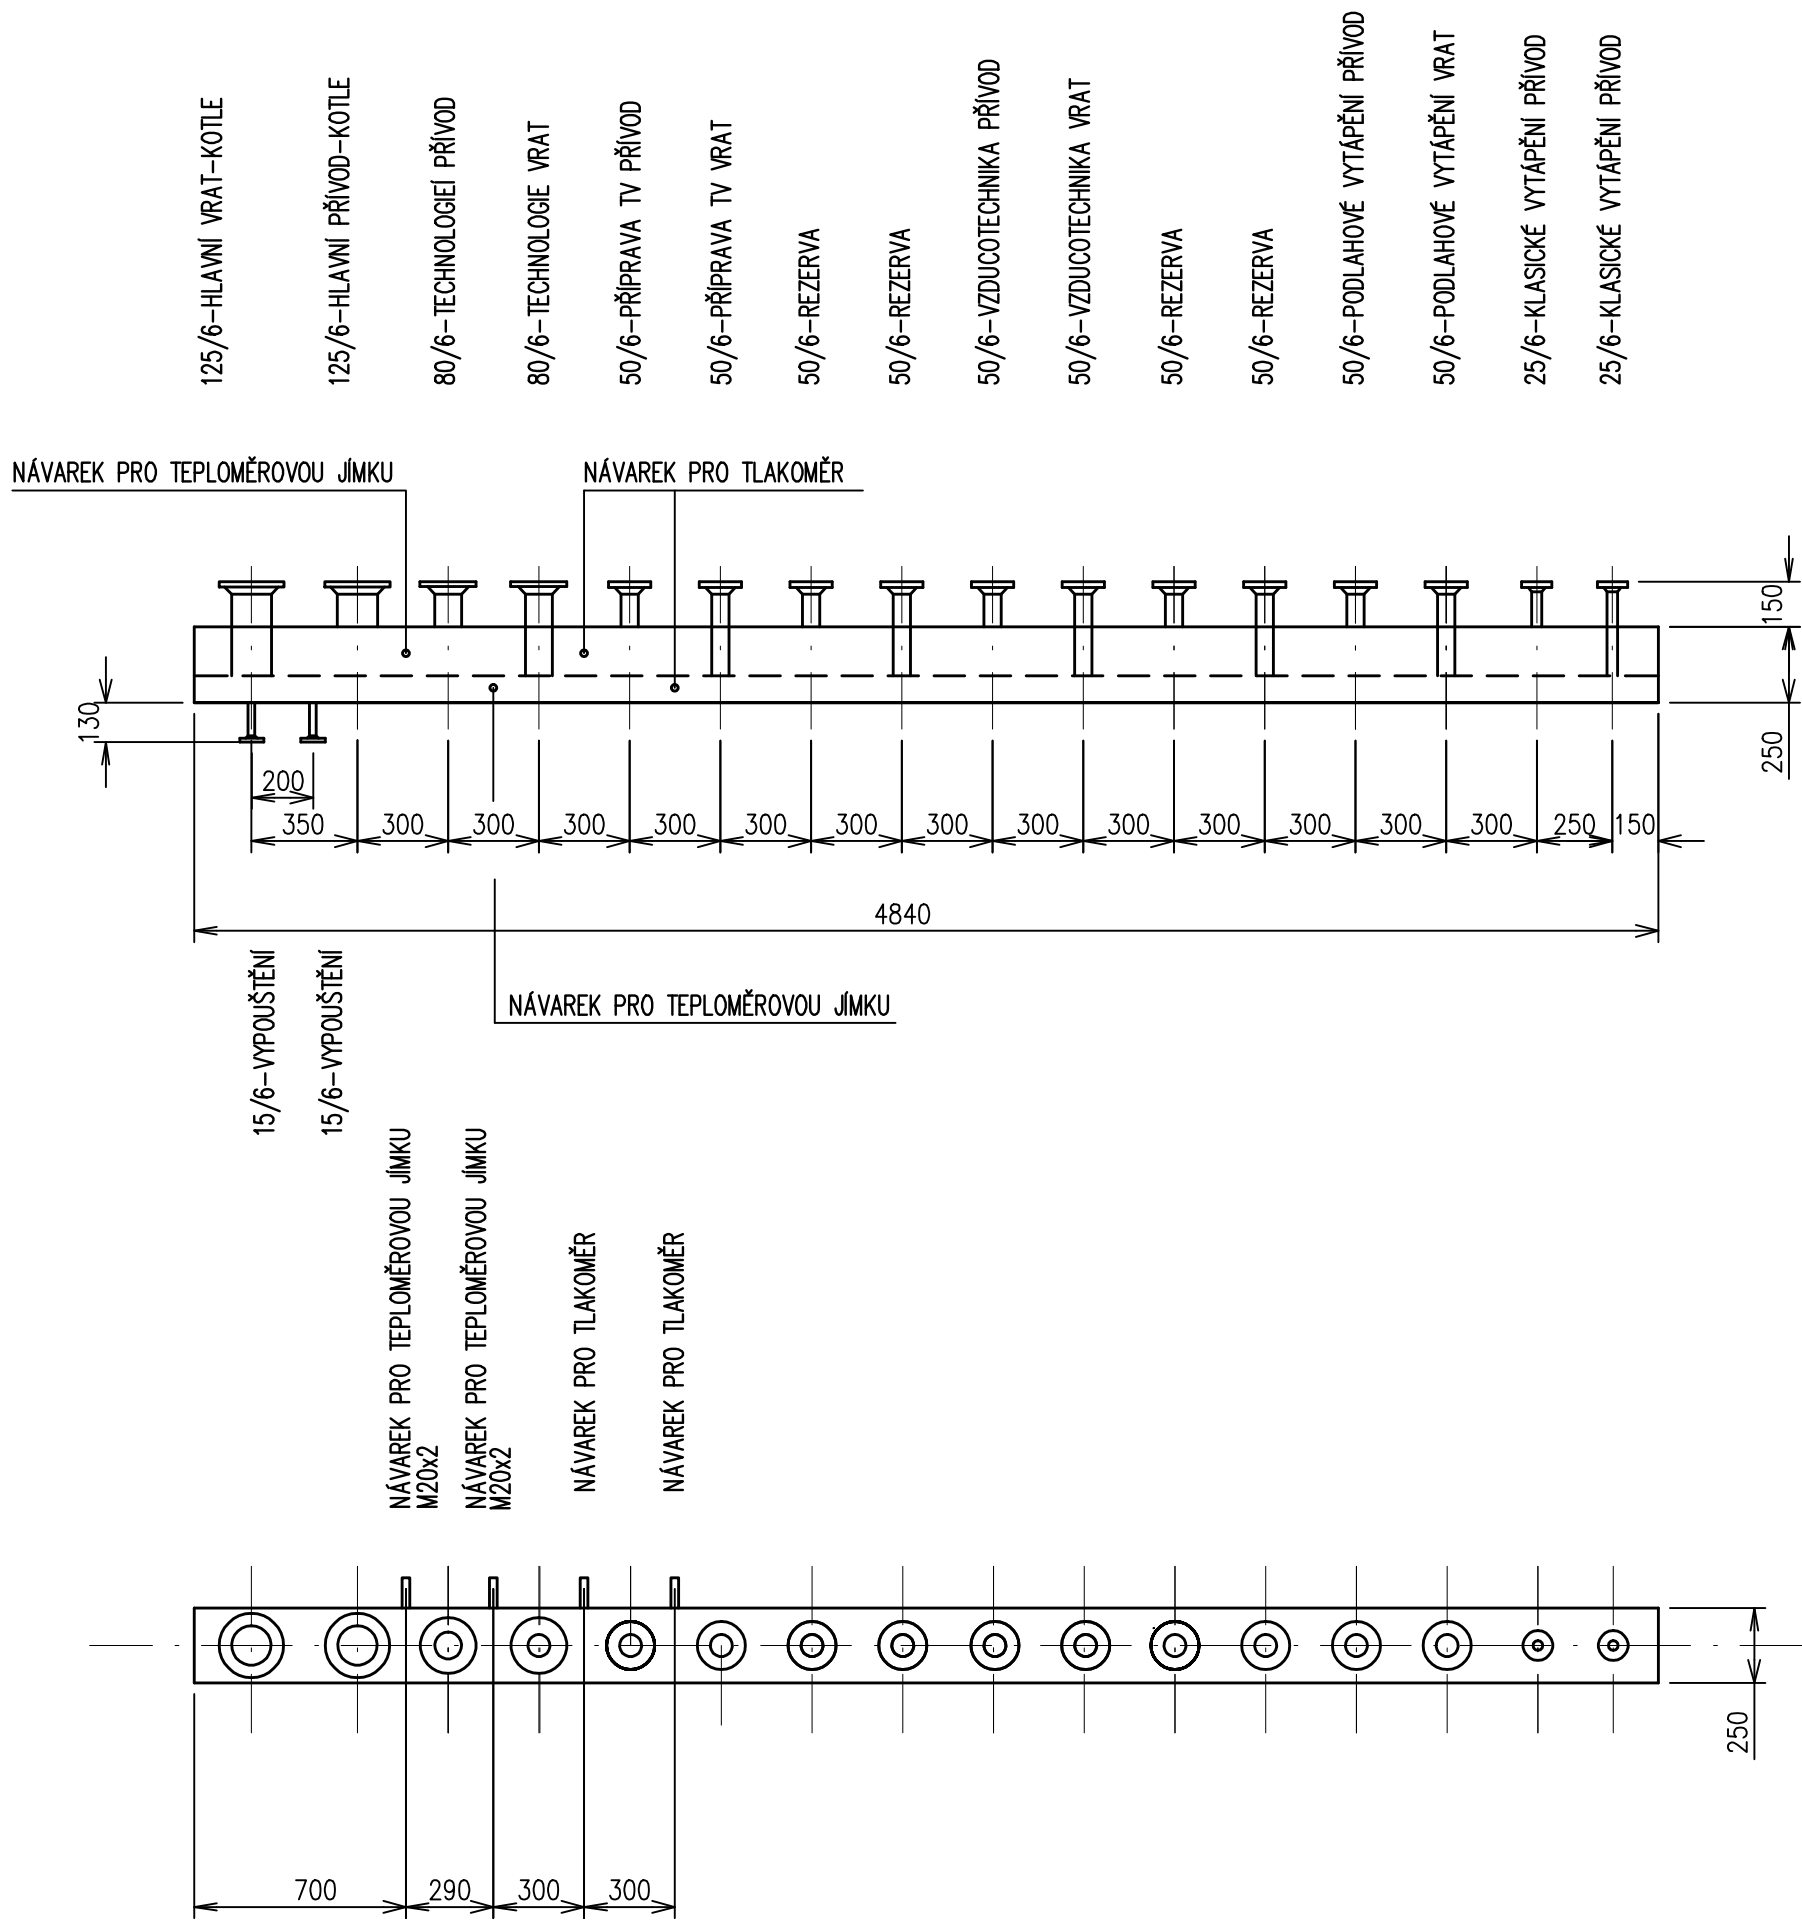

±0.000 = 478.70 m n.m. BpV (1.NP SO 102)

AUTOR :  
ING. ARCH. JAROSLAV ŠEVČÍK

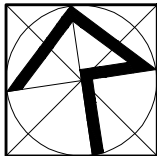

VYPRACOVAL ING.Z.MIKULEC	ODP.PROJ.PROFESE ING.Z.MIKULEC	KONTROLOVAL ING.ARCH. J.ŠEVČÍK	HL.INŽ.PROJEKTU ING.P. ŠEVELA
TECHNOLOGIE BAZÉNŮ ING. T. SVOBODA		ARCHITEKT ING.ARCH. J.ŠEVČÍK	
MÍSTO STAVBY: VRCHLABÍ			
STAVEBNÍK: MĚSTO VRCHLABÍ, Zámek č.p.1, 543 01 VRCHLABÍ			
<b>SPORTOVNĚ REKREAČNÍ AREÁL VEJSPLACHY</b> <b>KRYTÝ BAZÉN VČETNĚ INFRASTRUKTURY-2.Etapa</b> <b>PS105 PLYNOVÉ KONDENZAČNÍ KOTLE</b> <b>PJ105.1 STROJNÍ ZAŘÍZENÍ</b>			

DETAIL KOMBI ROZDĚLOVAČE-SBĚRAČE

CENTROPROJEKT GROUP a. s. ŠTEFÁNIKOVA 167 760 30 ZLÍN			
FORMÁT	5A4		
DATUM	03.2020		
STUPEŇ	DPS		
MĚŘÍTKO	1:25		
ZAK.ČÍSLO:	181566		
ARCHIVNÍ KÓD	PROF.	ČÍS.VÝKRESU	DOD.
D1J	N	106	