


SITUACE OSAZENÍ TRAFOSTANICE M1:100

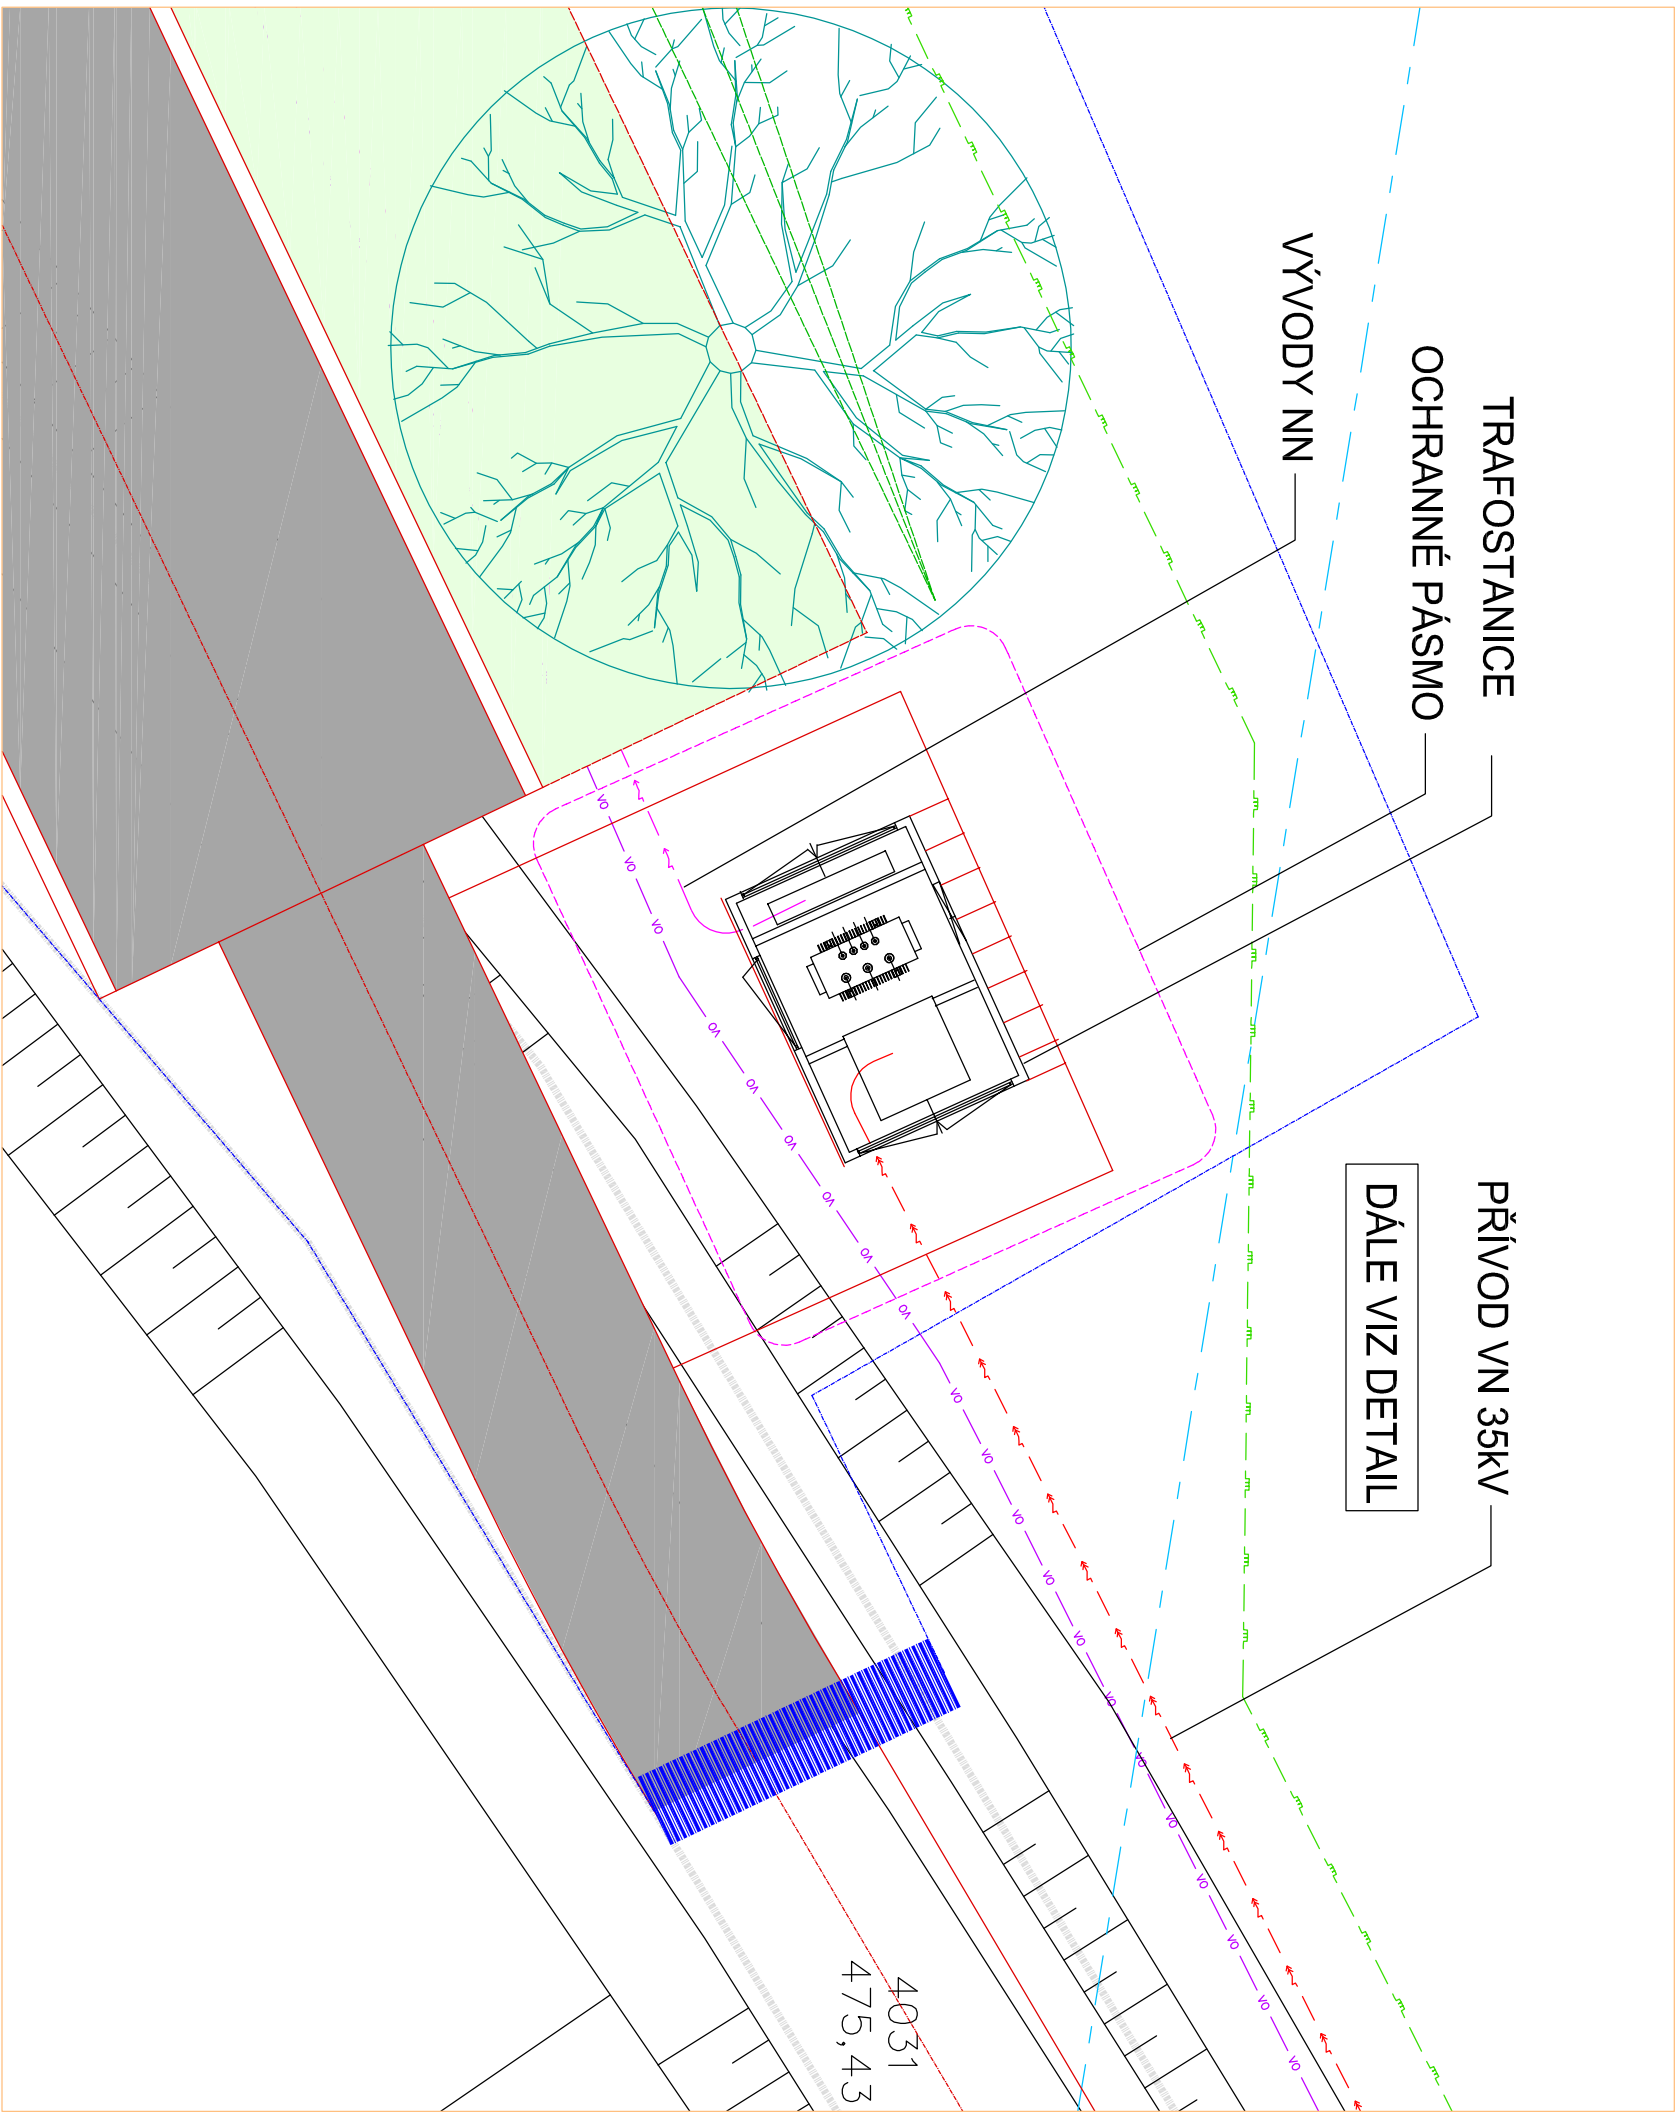

LEGENDA INŽENÝRSKÝCH OBJEKTŮ


- IO 101 - Přípojka VN (řeší samostatný projekt ČEZ)
- IO 102 - STL plynovod, Přípojka STL plynu
- IO 103.1 - Přípojka splaškové kanalizace
- IO 103.2 - Veřejná splaškové kanalizace
- IO 104 - Přípojka jednotné kanalizace včetně retence
- IO 105 - Přípojka vodovodu
- IO 106 - Přípojka NN
- VO - Venkovní osvětlení páteřní komunikace a předprostoru bazénu

POZNÁMKA


DALŠÍ SOUVISEJÍCÍ PODROBNOSTI JSOU UVEDENY NA PŘÍLOŽENÝCH VÝKRESECH A V TECHNICKÉ ZPRÁVĚ TĚTO DOKUMENTACE

±0,000 = 476,70 m n.m. BpV (1.NP SO 102)

AUTOR :
ING. ARCH. JAROSLAV ŠEVČÍK



ARCH@Z STUDIO
STEFANKOVA 167, ZLÍN • +42078611469

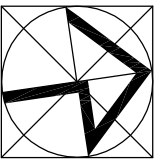

VYPRACOVAL ING. J. TESAŘ TECHNLOGIE BAZÉNŮ ING. T. SVOBODA	ODP.PROJ.PROJEKSE ING. J. TESAŘ	KONTROLOVAL ING.ARCH. J.ŠEVČÍK	HLIŇZ.PROJEKTU ING.P. ŠEVČELA
MÍSTO STAVBY: VRCHLABÍ			
STAVEBNÍK: MĚSTO VRCHLABÍ, Zámeček č.p.1, 543 01 VRCHLABÍ			
SPORTOVNĚ REKREAČNÍ AREÁL VEJSPLACHY, KRYTÝ BAZÉN VČ. INFRASTRUKTURY			
2. ETAPA - KRYTÝ BAZÉN			
D2 - DOKUMENTACE TECHNICKÝCH A TECHNOLOGICKÝCH ZARÍZENÍ			
PS107 - TRAFOSTANICE			
SITUACE OSAZENÍ TRAFOSTANICE		ARCHIVNÍ KÓD PROF. ČÍS.VÝKRESU 0003	
D1J		E 222	



CENTROPROJEKT, a.s.
ŠTEFANKOVA 167
760 30 ZLÍN

FORMÁT	3x4
DATUM	03. 2023
STUPEŇ	D=5
MĚŘÍTKO	1 : 100
ZAK.ČÍSLO:	187-566