



INT22a

m.č.216
1 KS

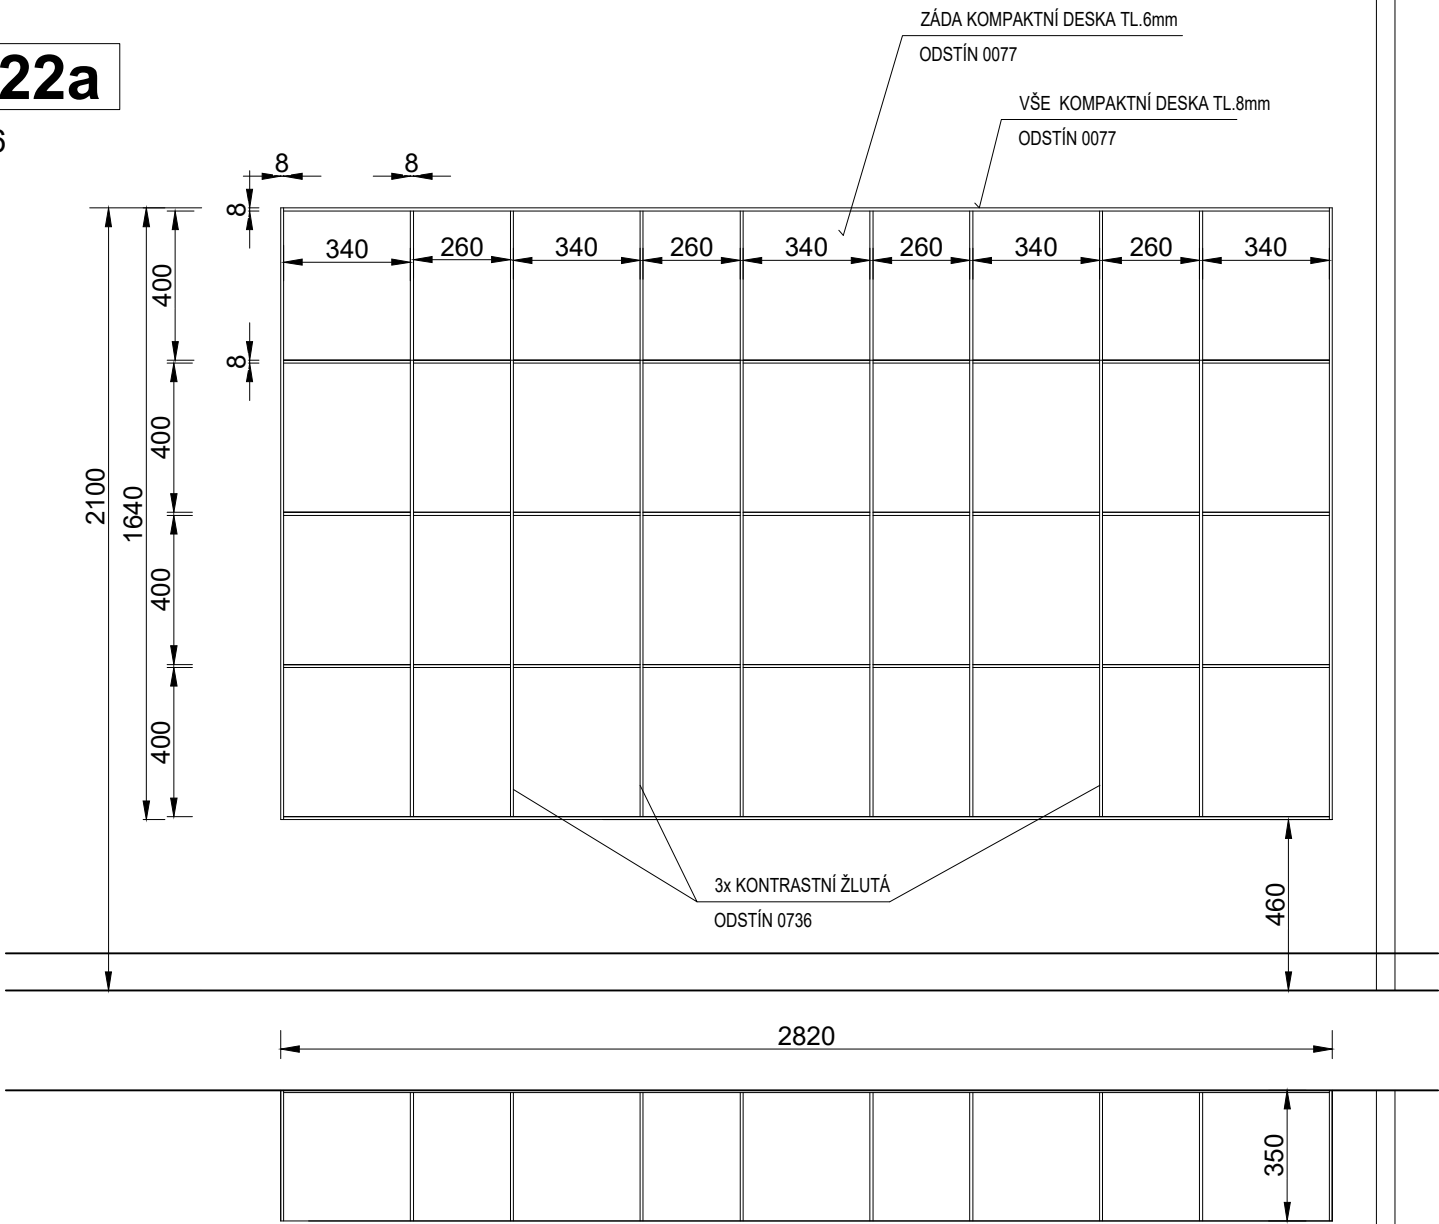

INT22b

m.č.216
1 KS

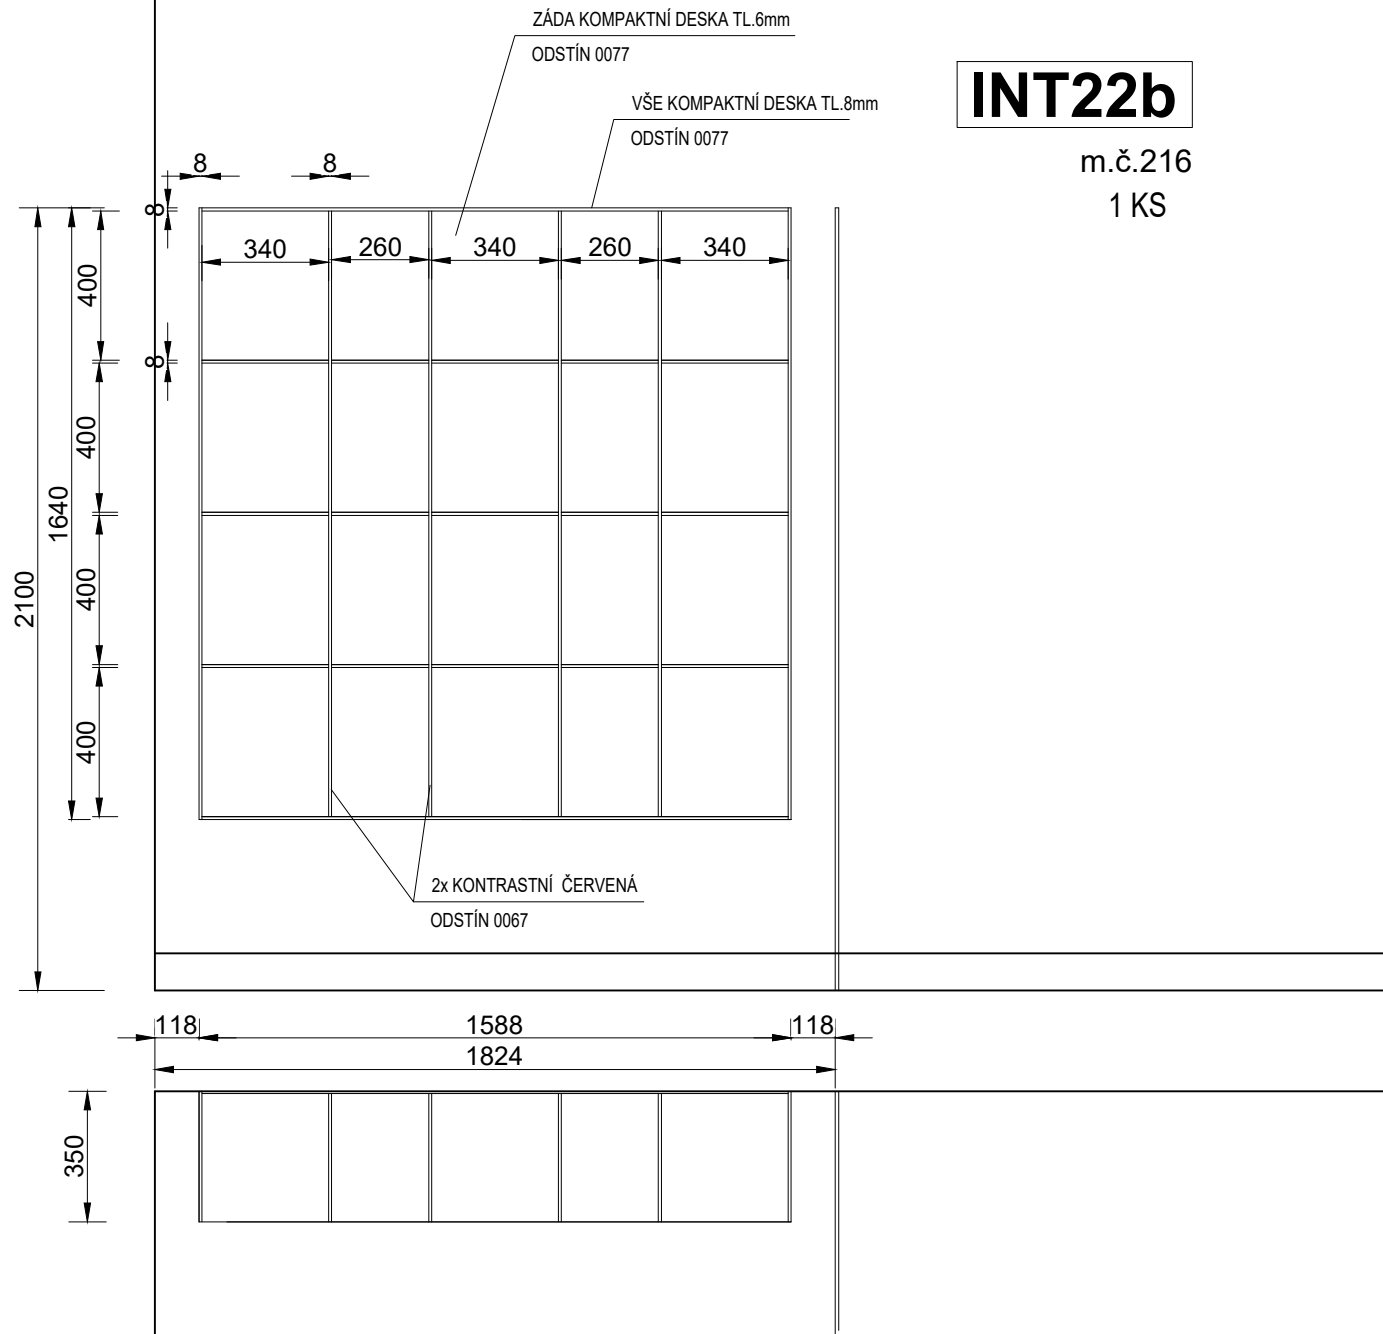


±0.000 = 476.70 m n.m. Bpv (1.NP SO 102)

AUTOR :
ING. ARCH. JAROSLAV ŠEVČÍK



PROVEDENÍ :

KOMPAKTNÍ DESKA GRAFITOVÁ ŠEDÁ tl.6 a 8mm, např. FUNDERMAX 0077
KOMPAKTNÍ DESKA ČERVENÁ tl. 8mm, např. FUNDERMAX 0067
KOMPAKTNÍ DESKA ŠAFRÁNOVĚ ŽLUTÁ tl. 8mm, např. FUNDERMAX 0736

VYPRACOVALA ING. M. JOSEFIKOVÁ		ODP.PROJ.PROFESE ING.ARCH. J.ŠEVČÍK	KONTROLOVAL ING.ARCH. J.ŠEVČÍK	HL.INŽ.PROJEKTU ING.P. ŠEVELA	<div><div>CENTROPROJEKT GROUP a.s.</div><div>ŠTEFÁNIKOVA 167</div><div>760 30 ZLÍN</div></div> <div></div> <div>CENTROPROJEKT</div>			
			ARCHITEKT ING.ARCH. J.ŠEVČÍK					
MÍSTO STAVBY: VRCHLABÍ								
STAVEBNÍK: MĚSTO VRCHLABÍ, Zámek č.p.1, 543 01 VRCHLABÍ								
<div>SPORTOVNĚ REKREAČNÍ AREÁL VEJSPLACHY</div> <div>KRYTÝ BAZÉN VČETNĚ INFRASTRUKTURY</div> <div>PS 110 - INTERIÉR</div> <div>D.1.2 VYBAVENÍ INTERIÉROVÝMI PRVKY</div>					FORMÁT	2 A4		
					DATUM	04.2020		
					STUPEŇ	DPS		
					MĚŘÍTKO	1:20		
					ZAK.ČÍSLO:	181566		
<div>INT 22 - POLICOVÉ BOXY NA RUČNÍKY</div>					ARCHIVNÍ KÓD	PROF.	ČÍS.VÝKRESU	DOD.
					D1J	A	225	