




POHLED 2, POHLED 3 zrcadlově – BAREVNÉ ŘEŠENÍ DVÍŘEK

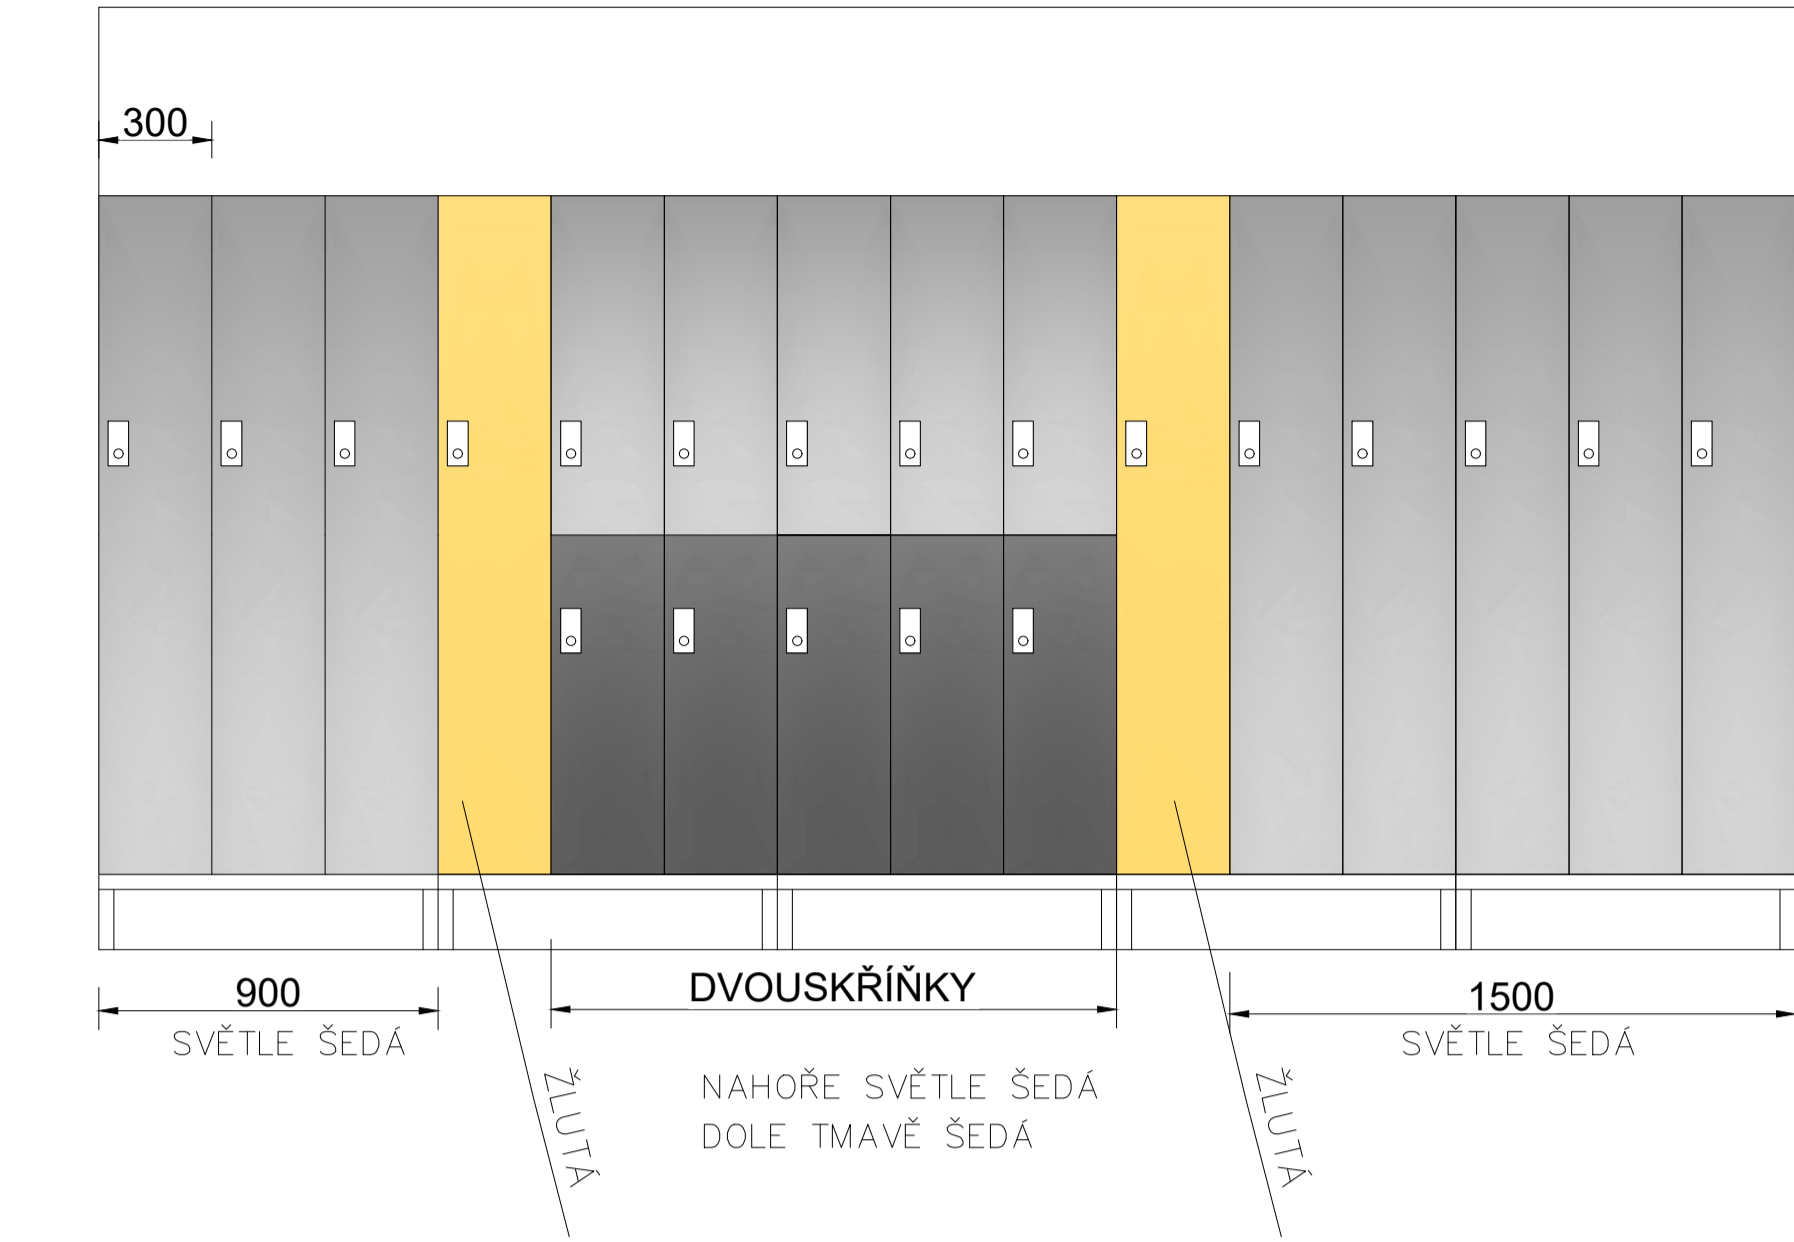


POHLED 8, POHLED 9 zrcadlově – BAREVNÉ ŘEŠENÍ DVÍŘEK

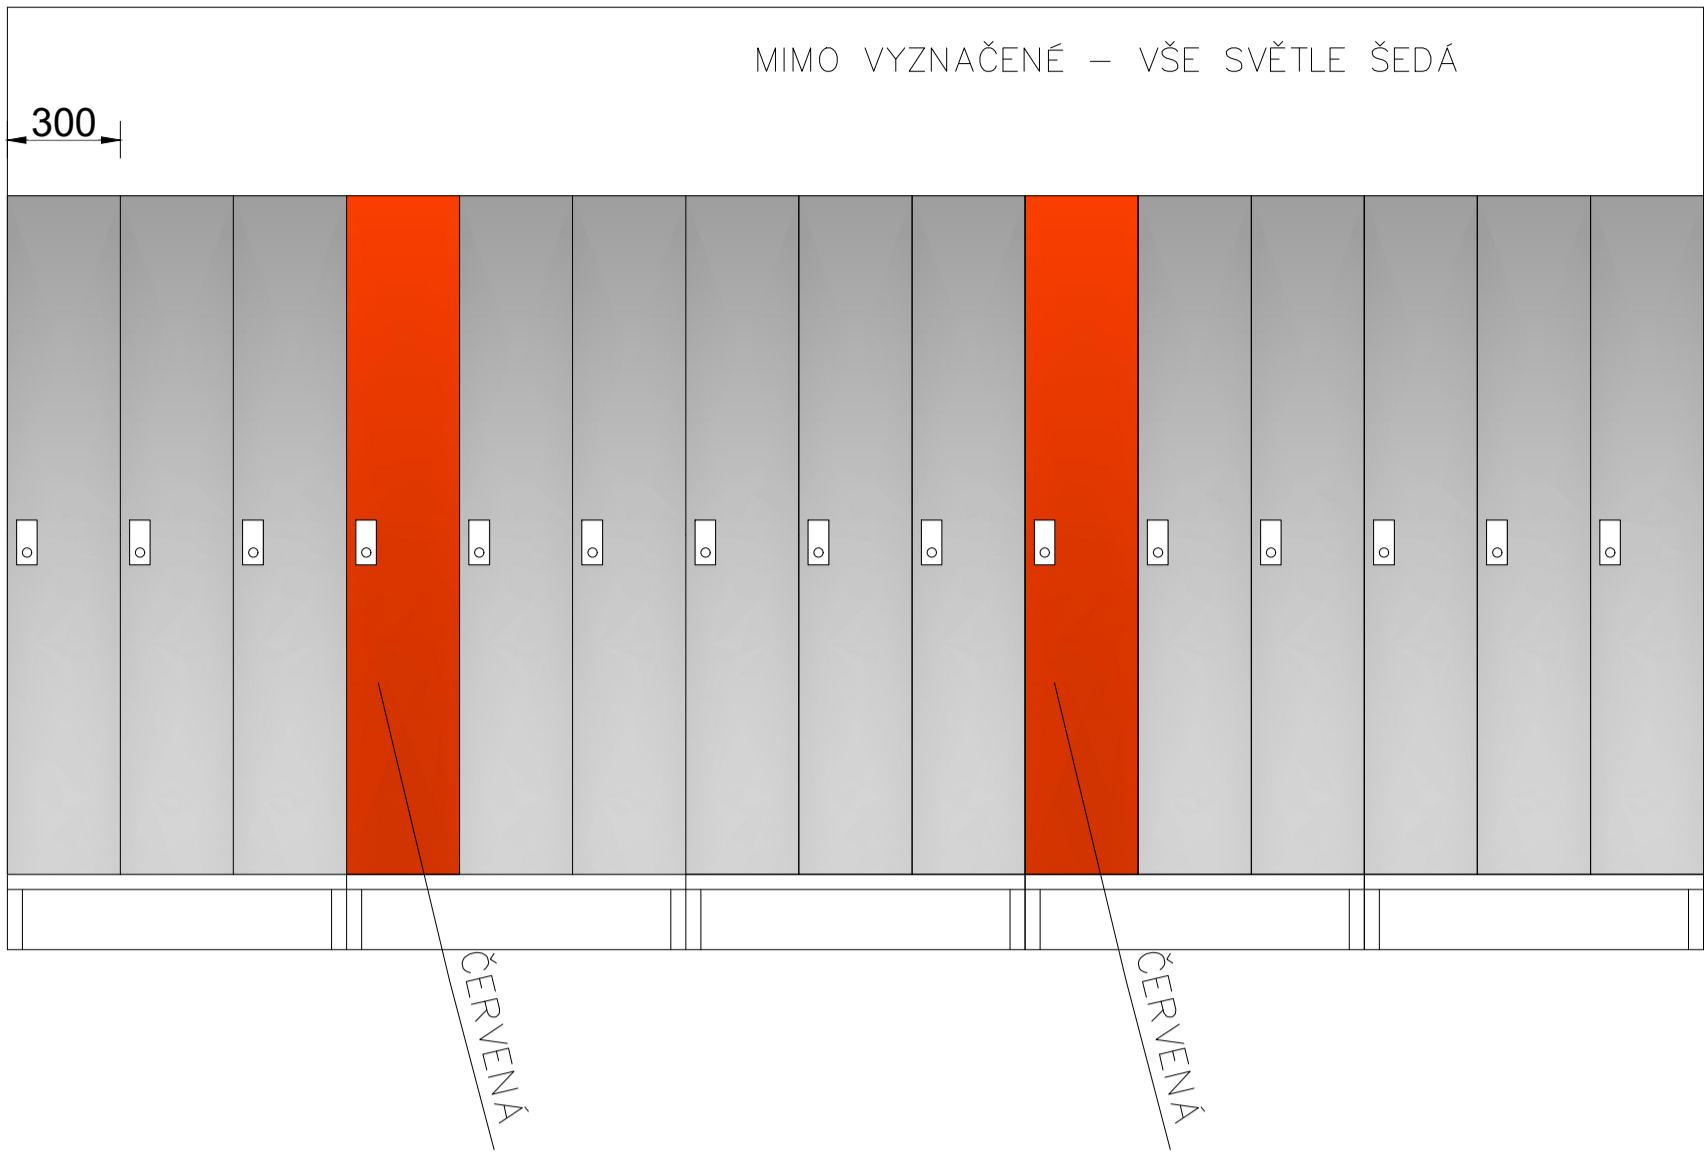


POHLED 1, 10 – BAREVNÉ ŘEŠENÍ DVÍŘEK

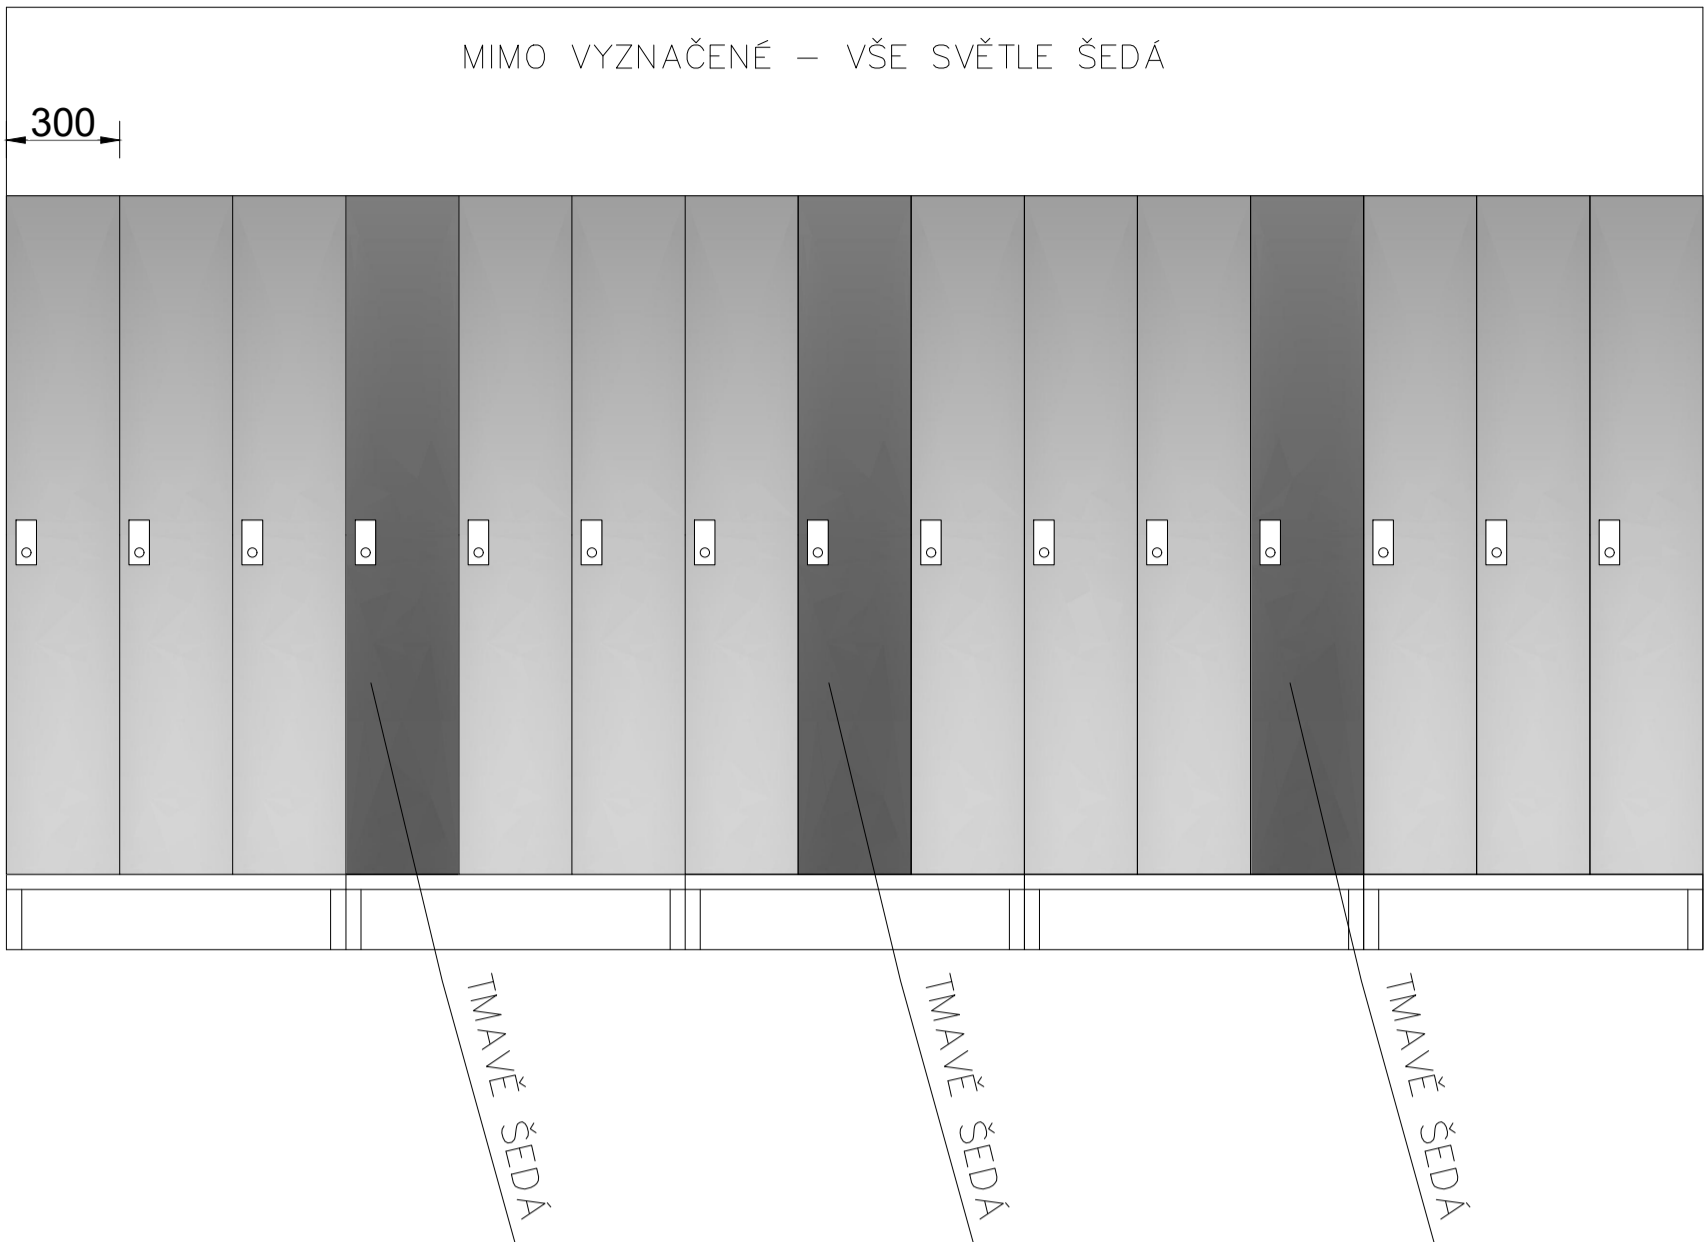




POHLED 4, POHLED 5 zrcadlově – BAREVNÉ ŘEŠENÍ DVÍŘEK

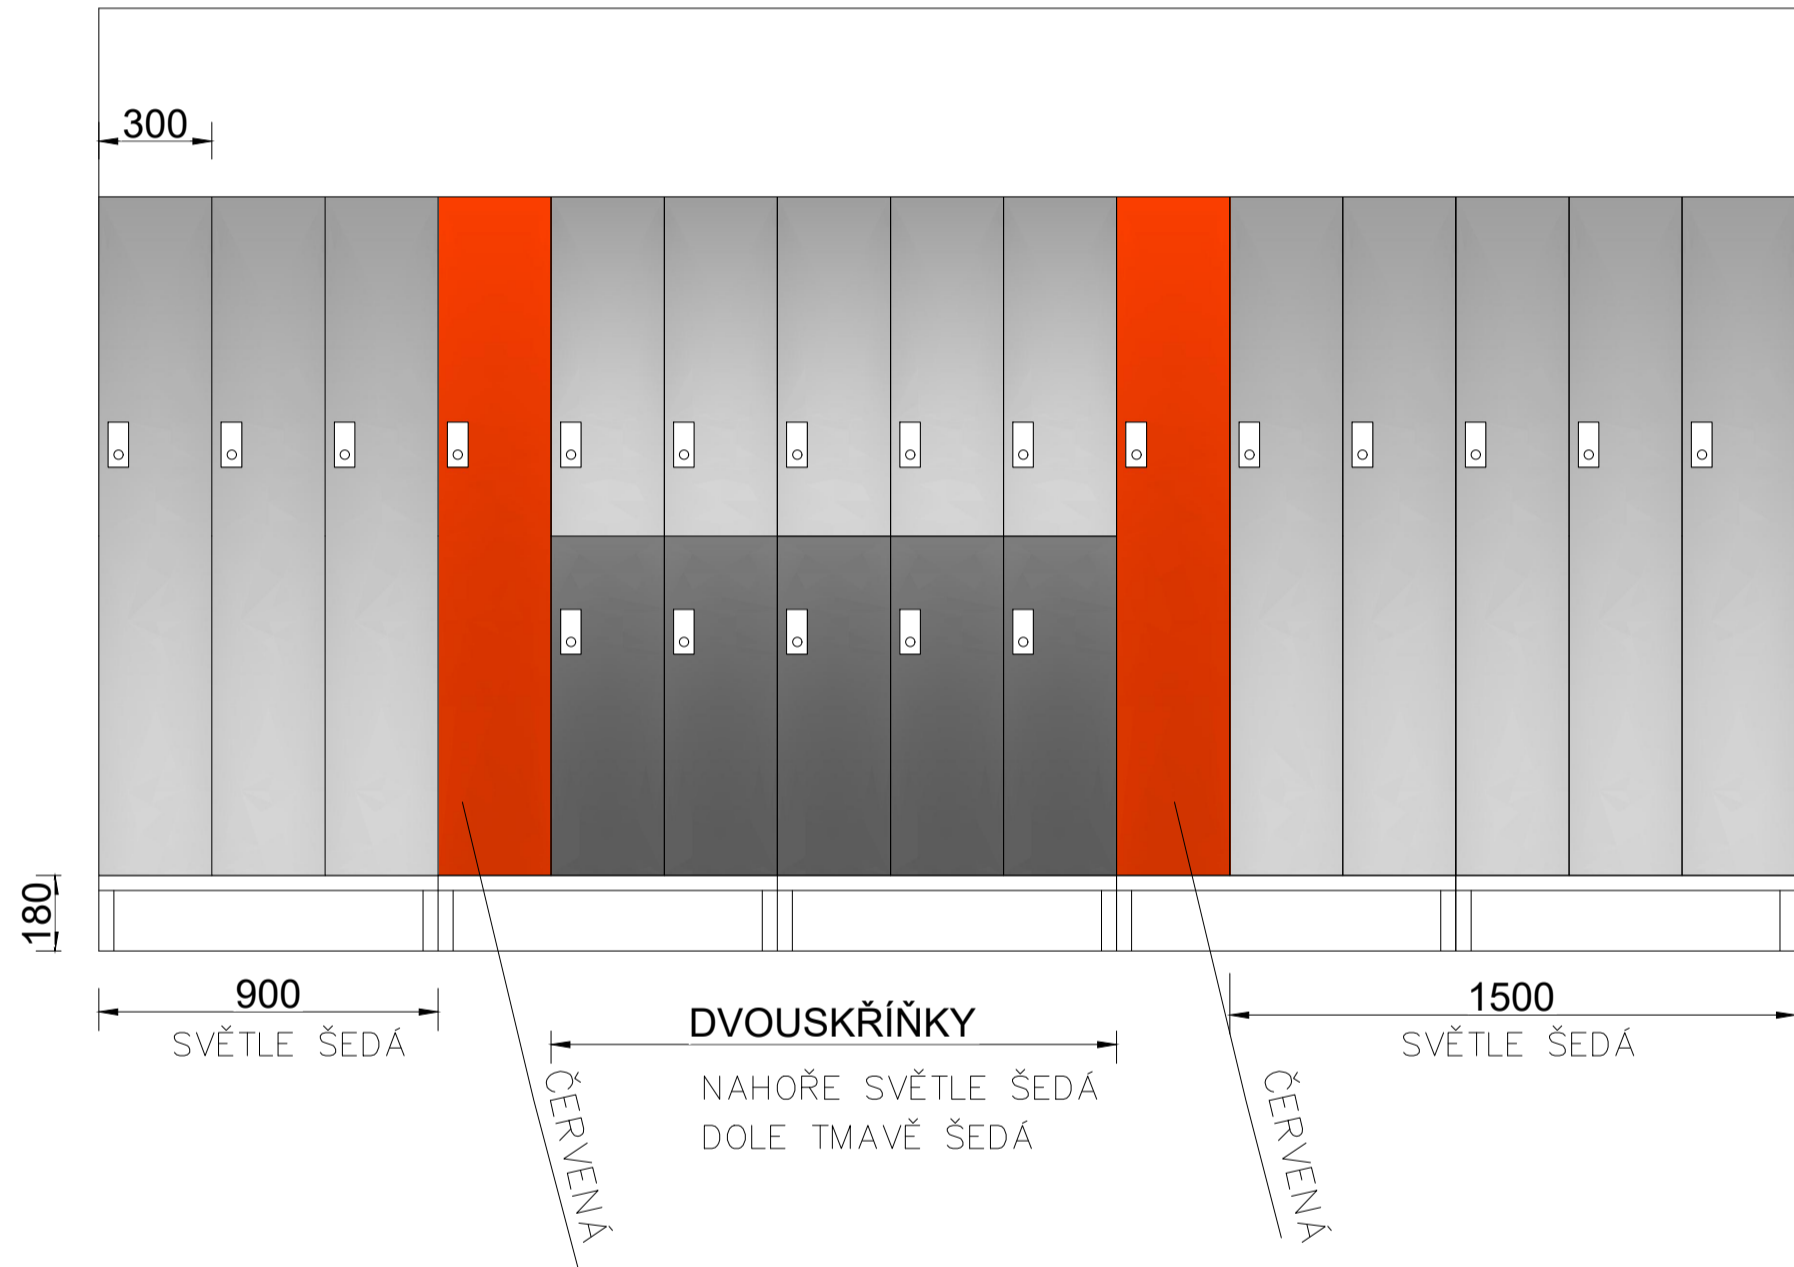

POHLED 6, POHLED 7 zrcadlově – BAREVNÉ ŘEŠENÍ DVÍŘEK

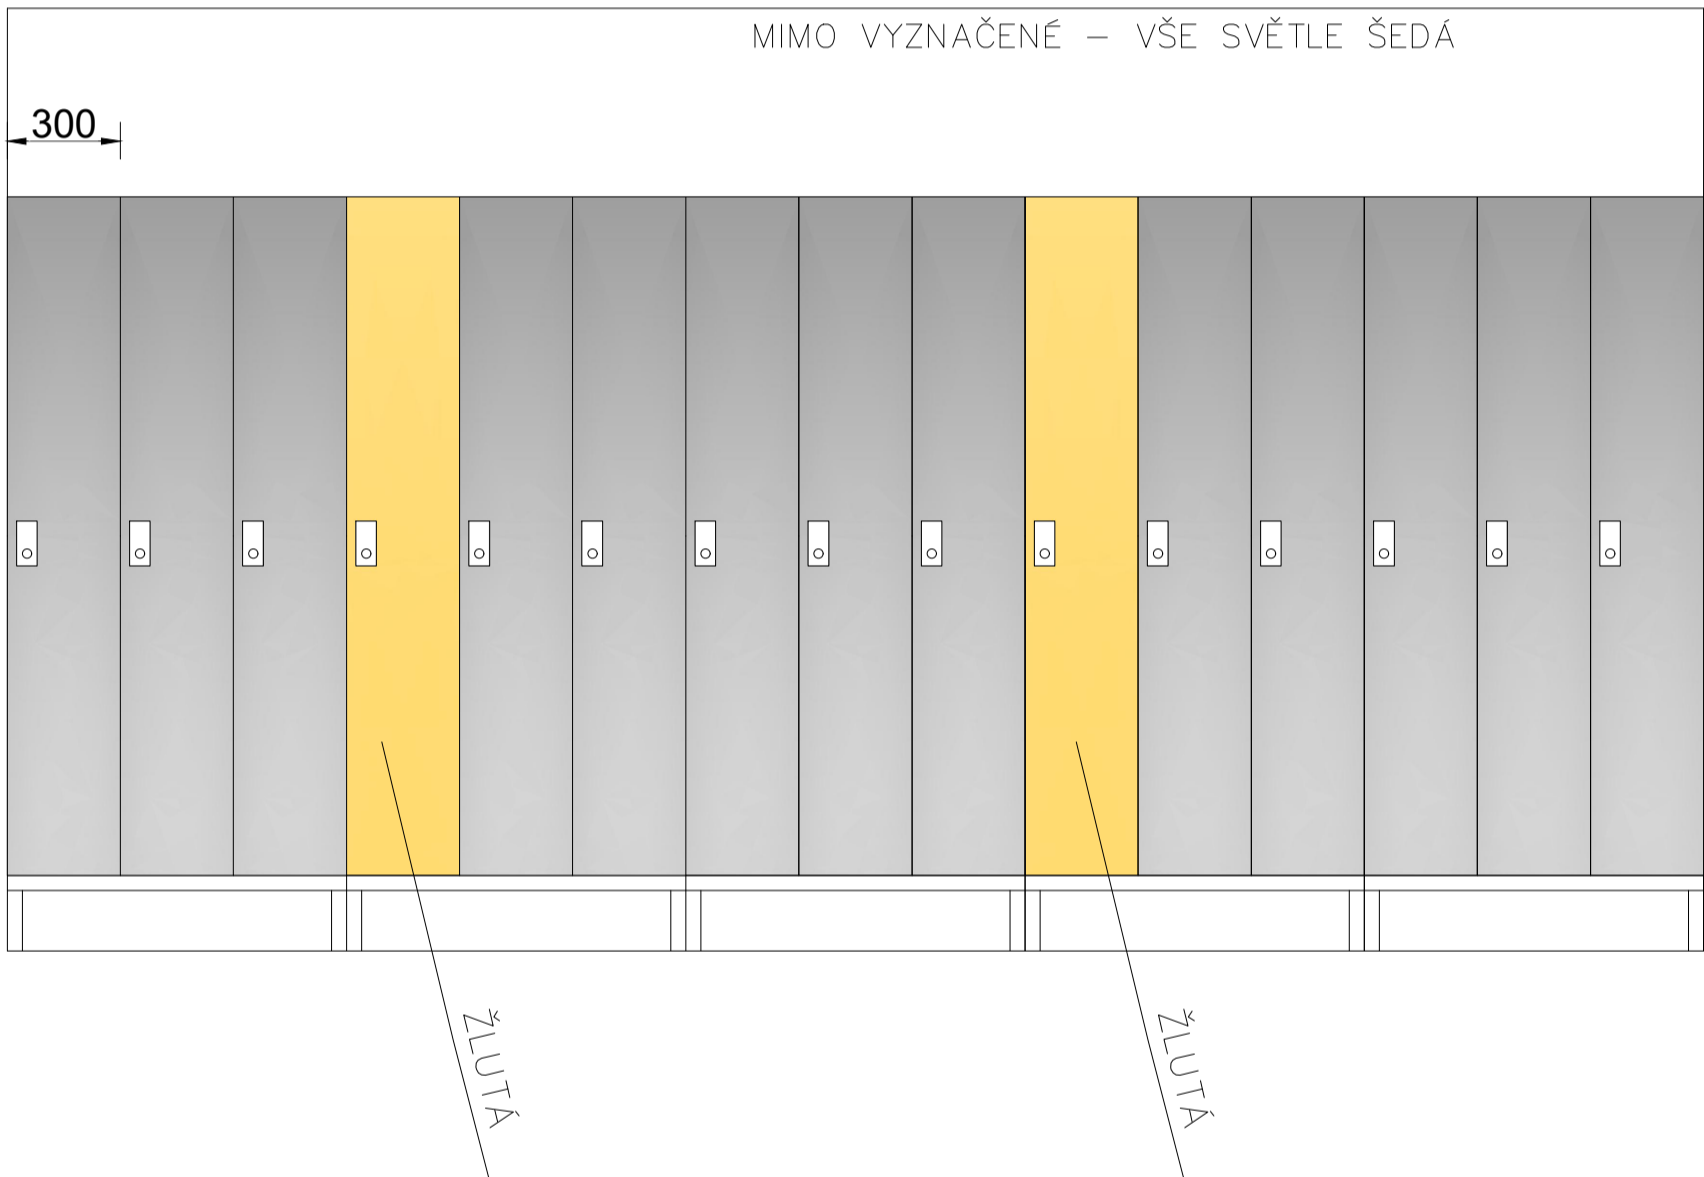

POHLED 1, 11 – BAREVNÉ ŘEŠENÍ DVÍŘEK

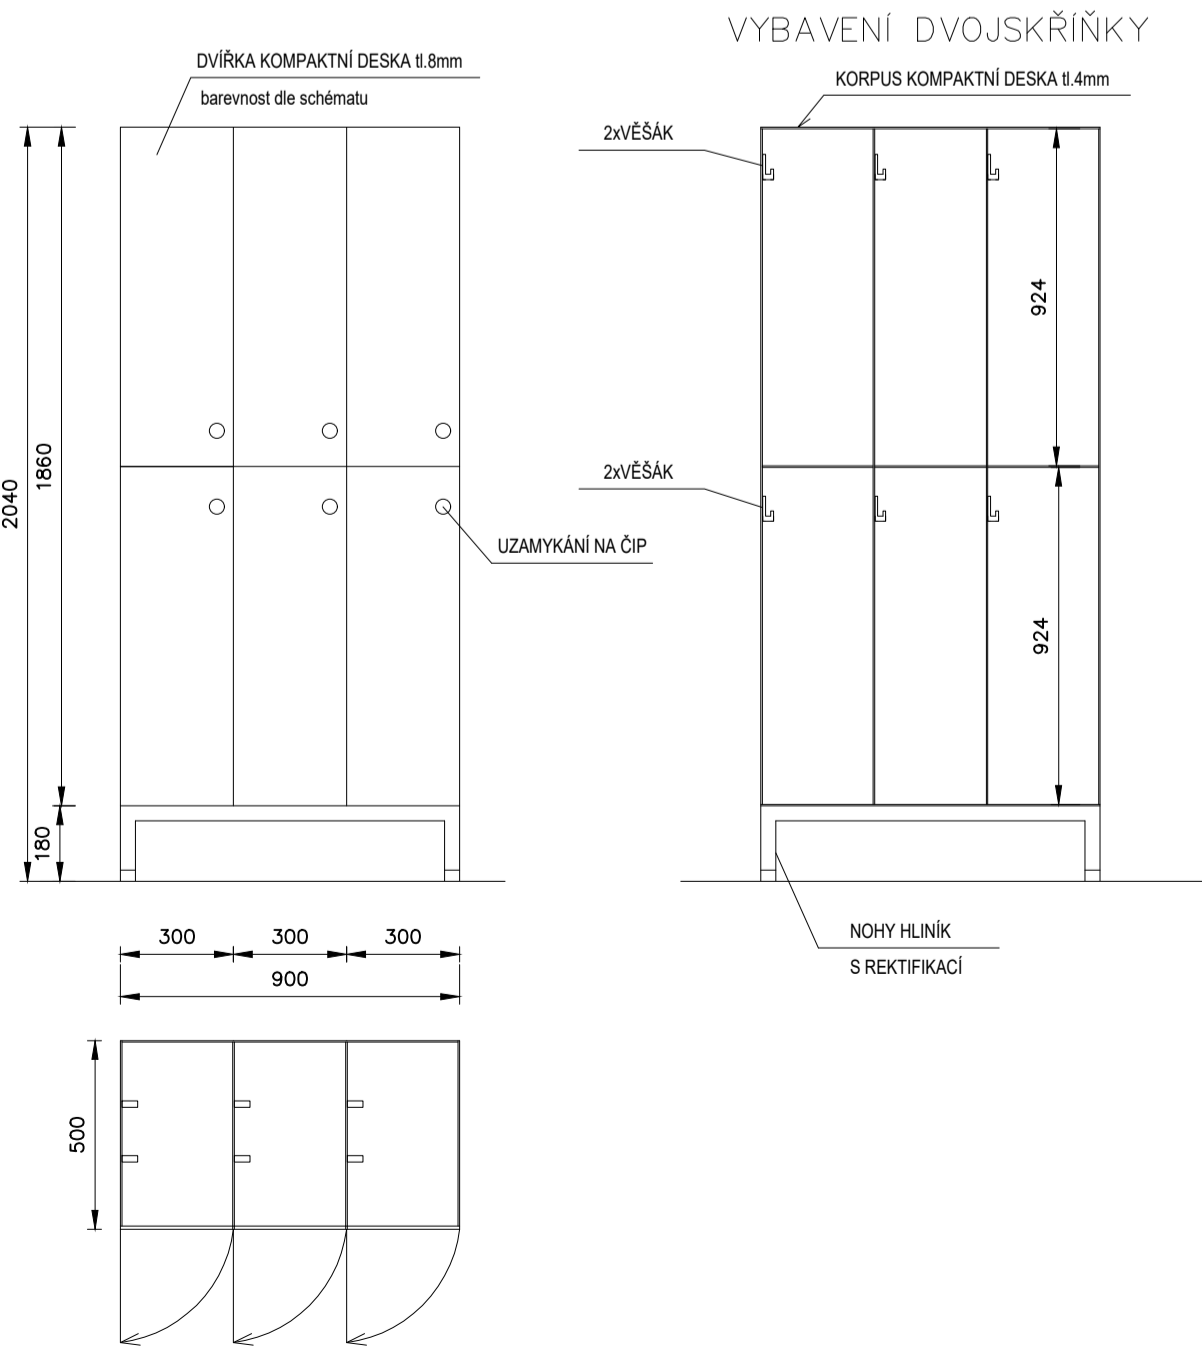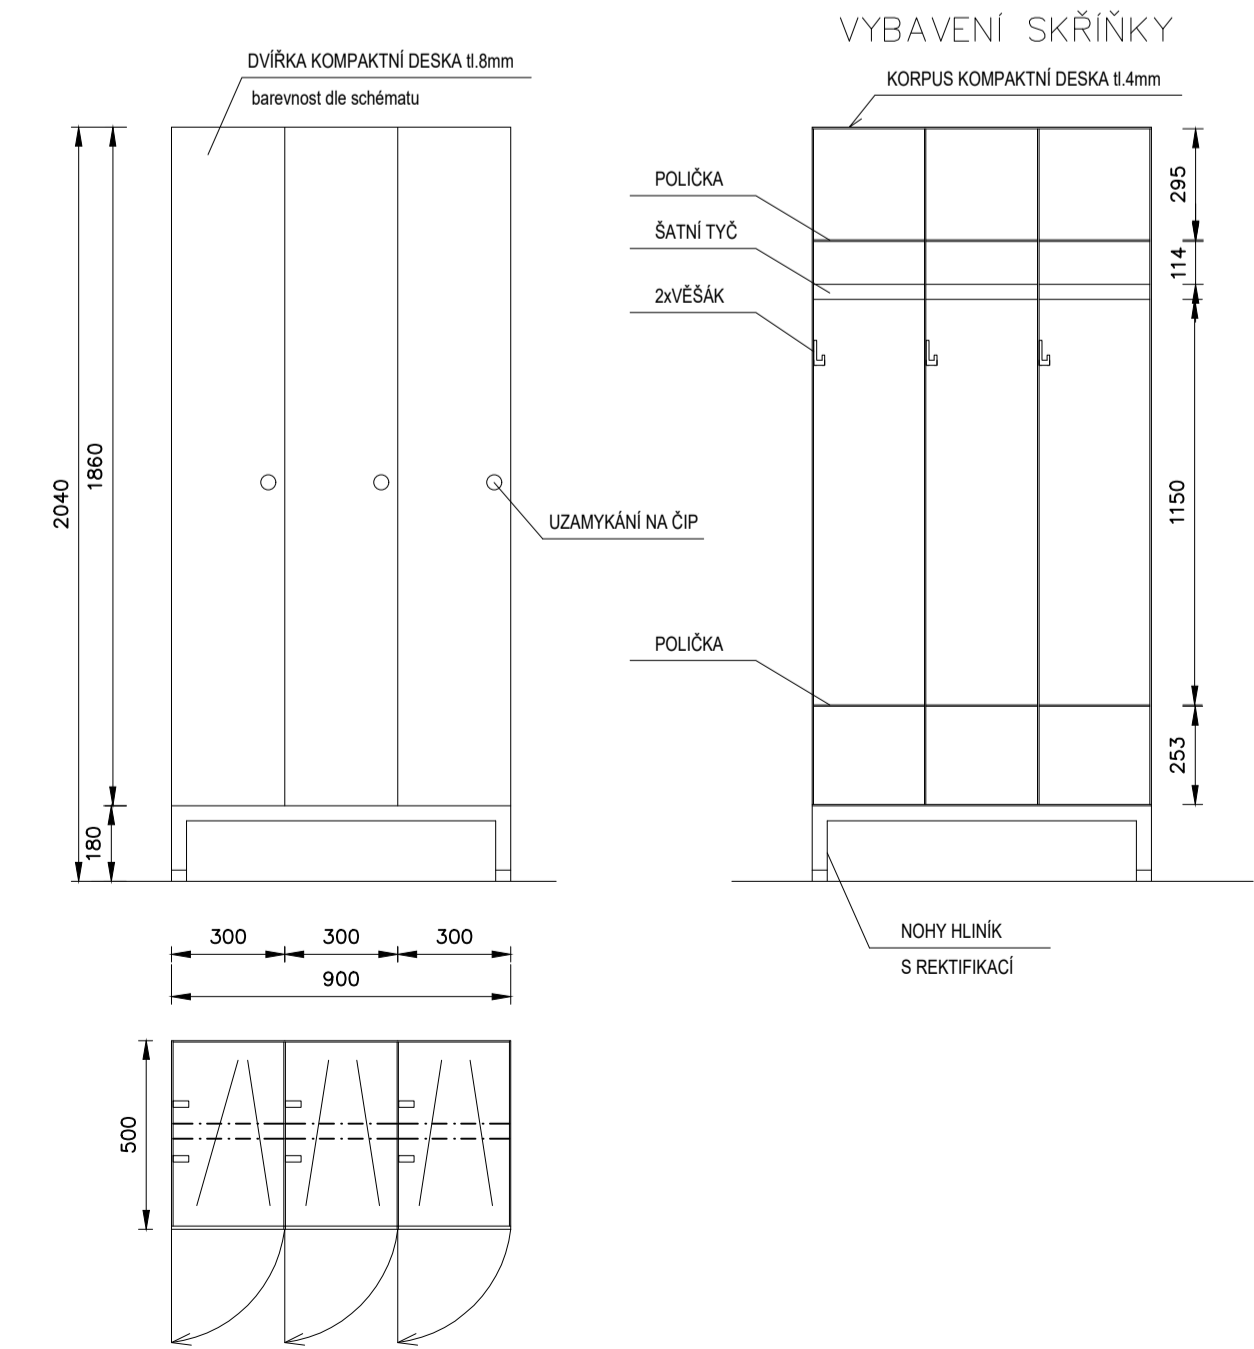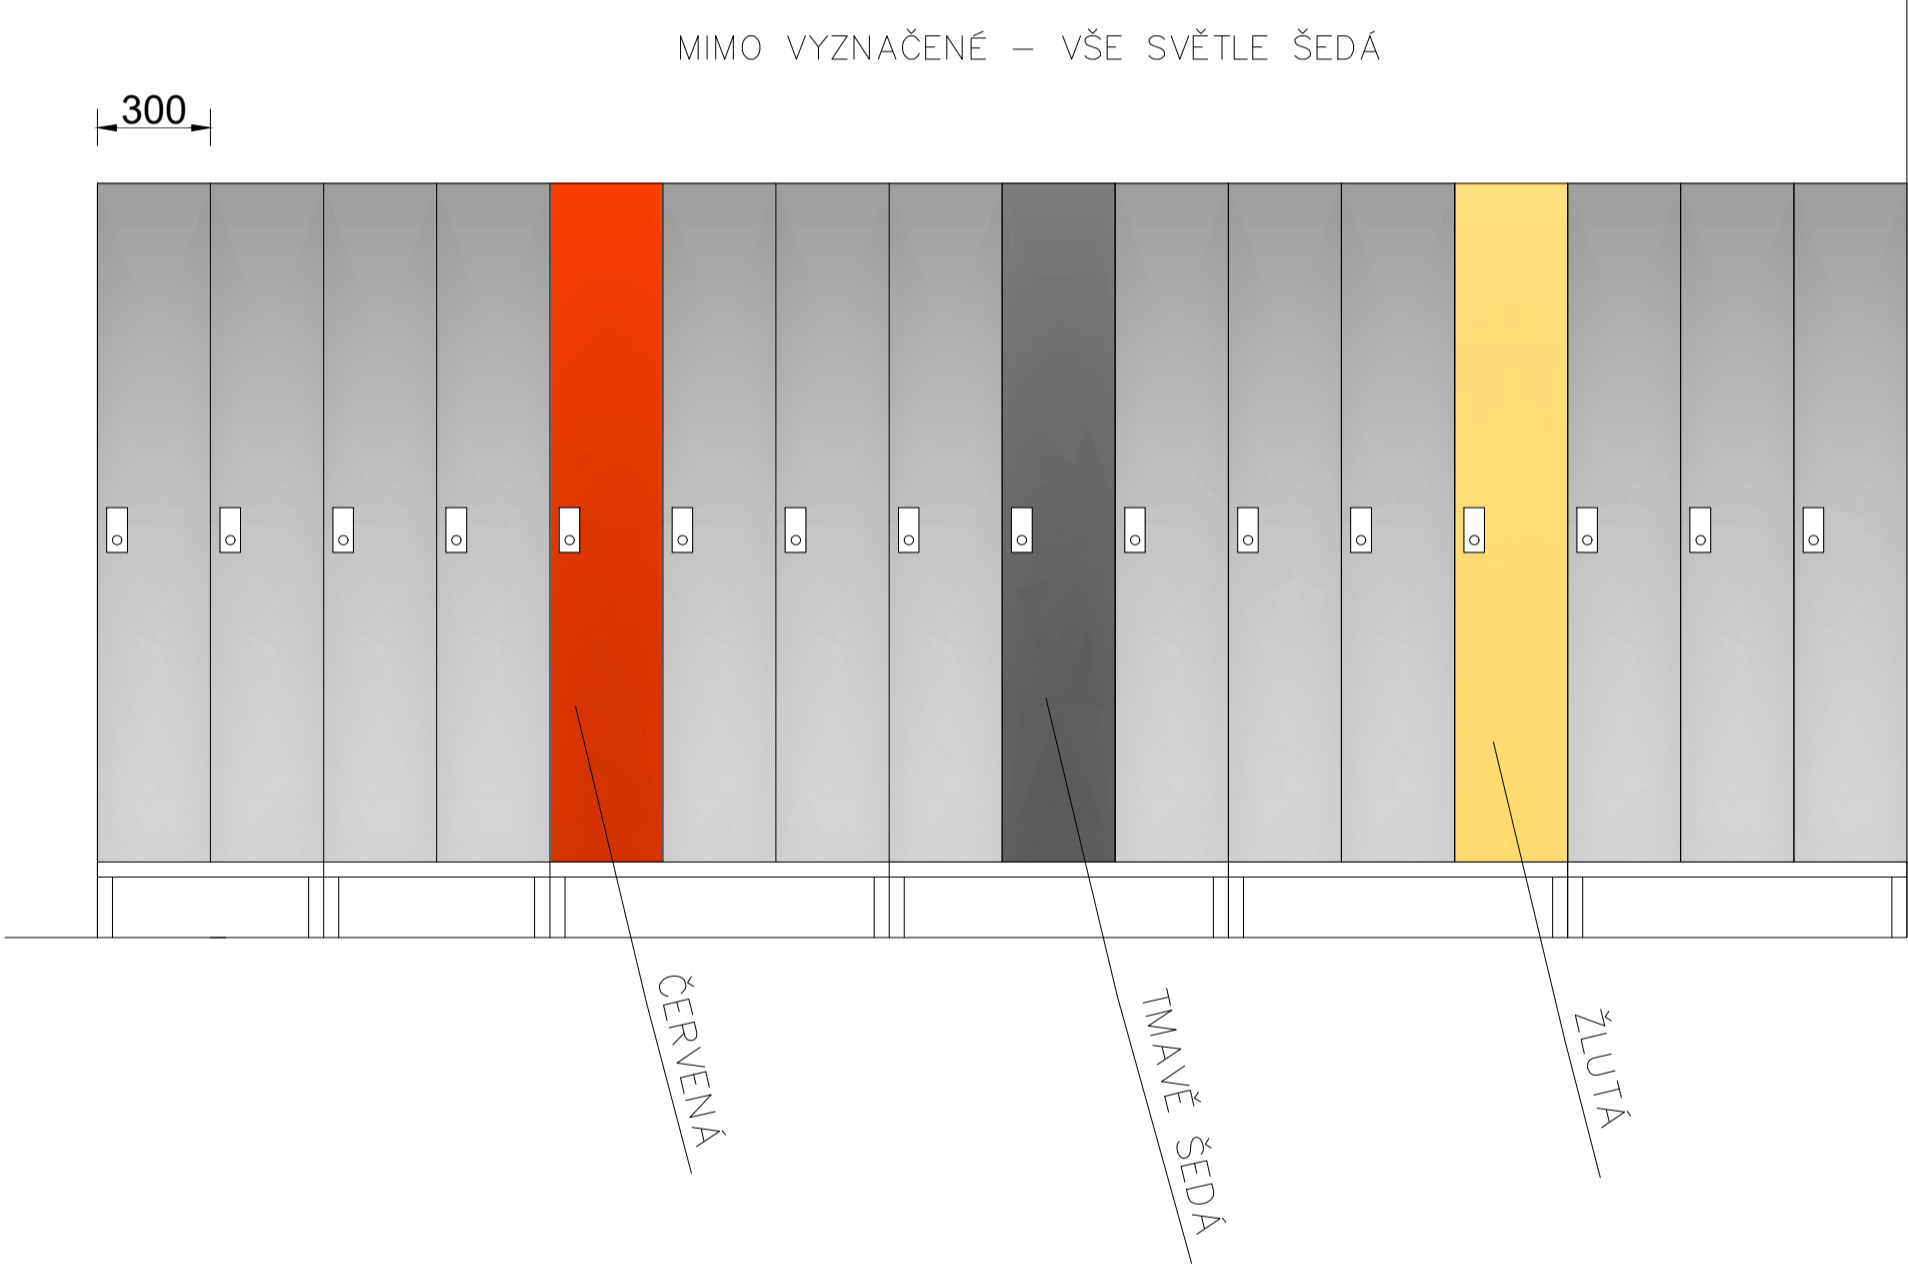

PROVEDENÍ :

KORPUSY – KOMPAKTNÍ DESKA tl.8mm V ODSŤINU SVĚTLÉ ŠEDÁ

– např. odstín FUNDERMAX 1203 HF

DVÍŘKA – KOMPAKTNÍ DESKA tl.8mm V ODSŤINECH :

ČERVENÁ, např. odstín FUNDERMAX 0076 FH

ŠAFRÁNOVĚ ŽLUTÁ, např. odstín FUNDERMAX 0736 FH

TMAVĚ ŠEDÁ, např. odstín FUNDERMAX 0075 FH

SVĚTLÉ ŠEDÁ, např. odstín FUNDERMAX 1203 FH

PODNOŽE HLINÍKOVÉ S REKTIFIKACÍ, povrch elox

UZAMYKÁNÍ SKŘÍNEK NA ČIPOVÝ ZÁMEK

VYBAVENÍ SKŘÍNKY:

POLIČKA, ŠATNÍ TYČ, ČIPOVÝ ZÁMEK, 2x HÁČEK

VYBAVENÍ DVOJSKŘÍNKY:

ČIPOVÝ ZÁMEK, 2x HÁČEK

* ČIPOVÉ ZÁMKY JSOU DODÁVKOU SLABOPROUDU

FV06


m.č.208 - 166ks

Před realizací nutno všechny rozměry ověřit dle skutečného provedení stavby!

Dodavatel/výrobce zpracuje detailní výrobní dokumentaci, kterou odsouhlasí s architektem a investorem stavby!

±0.000 = 476.70 m n.m. BpV (1.NP SO 102)

AUTOR :
ING. ARCH. JAROSLAV ŠEVČÍK

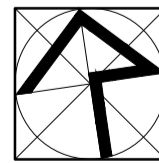

VYPRACOVALA
ING. M. JOSEFIKOVÁ
TECHNOLOGIE BAZÉNŮ
ING. T. SVOBODA

ODP.PROJ.PROJESE
ING.ARCH. J.ŠEVČÍK
ARCHITEKT
ING.ARCH. J.ŠEVČÍK

KONTROLOVAL
ING.ARCH. J.ŠEVČÍK
ARCHITEKT
ING.ARCH. J.ŠEVČÍK

HLINŮZ.PROJEKTU
ING.P. ŠEVELA
ING.P. ŠEVELA

STAVEBNÍK: MĚSTO VRCHLABÍ, Zámek č.p.1., 543 01 VRCHLABÍ

SPORTOVNĚ REKREAČNÍ AREÁL VEJSPLACHY
KRYTÝ BAZÉN VČETNĚ INFRASTRUKTURY

PS 110 - INTERIÉR
D.1.2 VYBAVENÍ INTERIÉROVÝMI PRVKY

BAREVNOST ŠATNÍCH SKŘÍNEK

CENTROPROJEKT GROUP a.s.
STEFÁNI KOVA 167
760 30 ZLÍN

FORMAT: 8 A4
DATUM: 04.2019
STUPEŇ: DPS
MĚŘÍTKO: 1: 20
ZAK.ČÍSLO: 181566

ARCHIVNÍ KÓD PROF. ČÍS.VÝKRESU DOD.

D1J A 223