

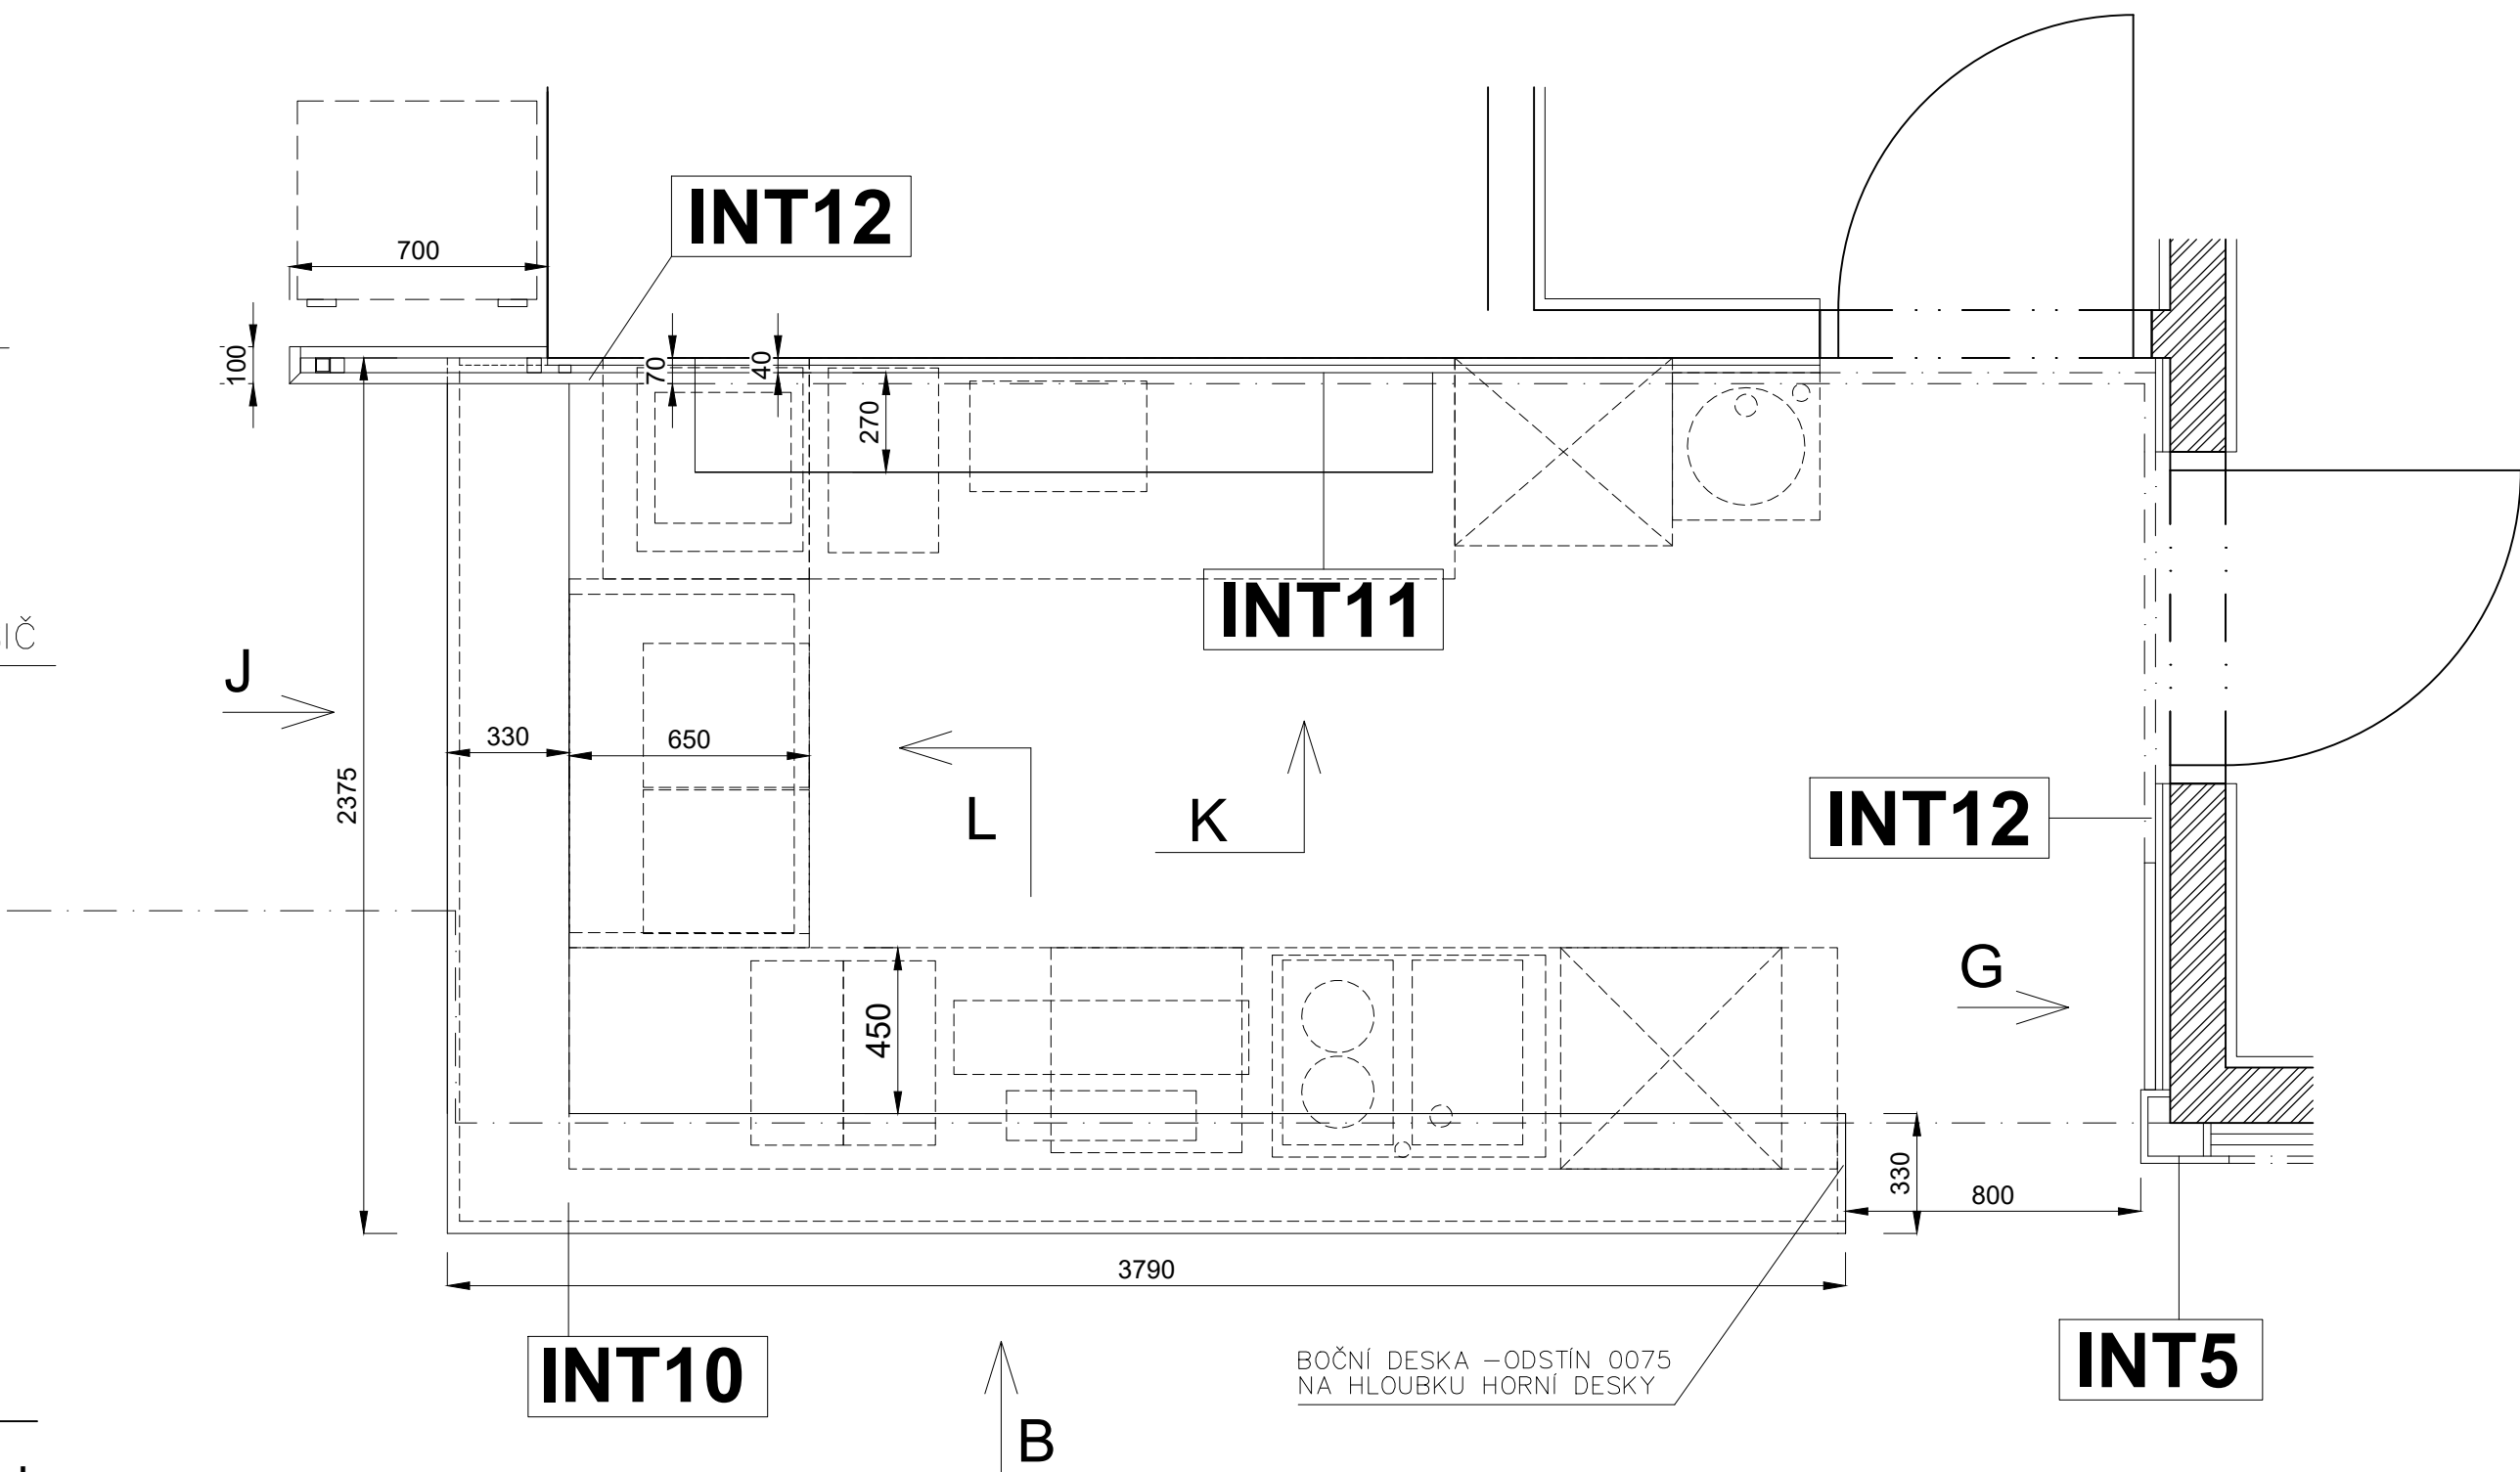



ŘEZ POLICÍ S OSVĚTLENÍM, m 1:5

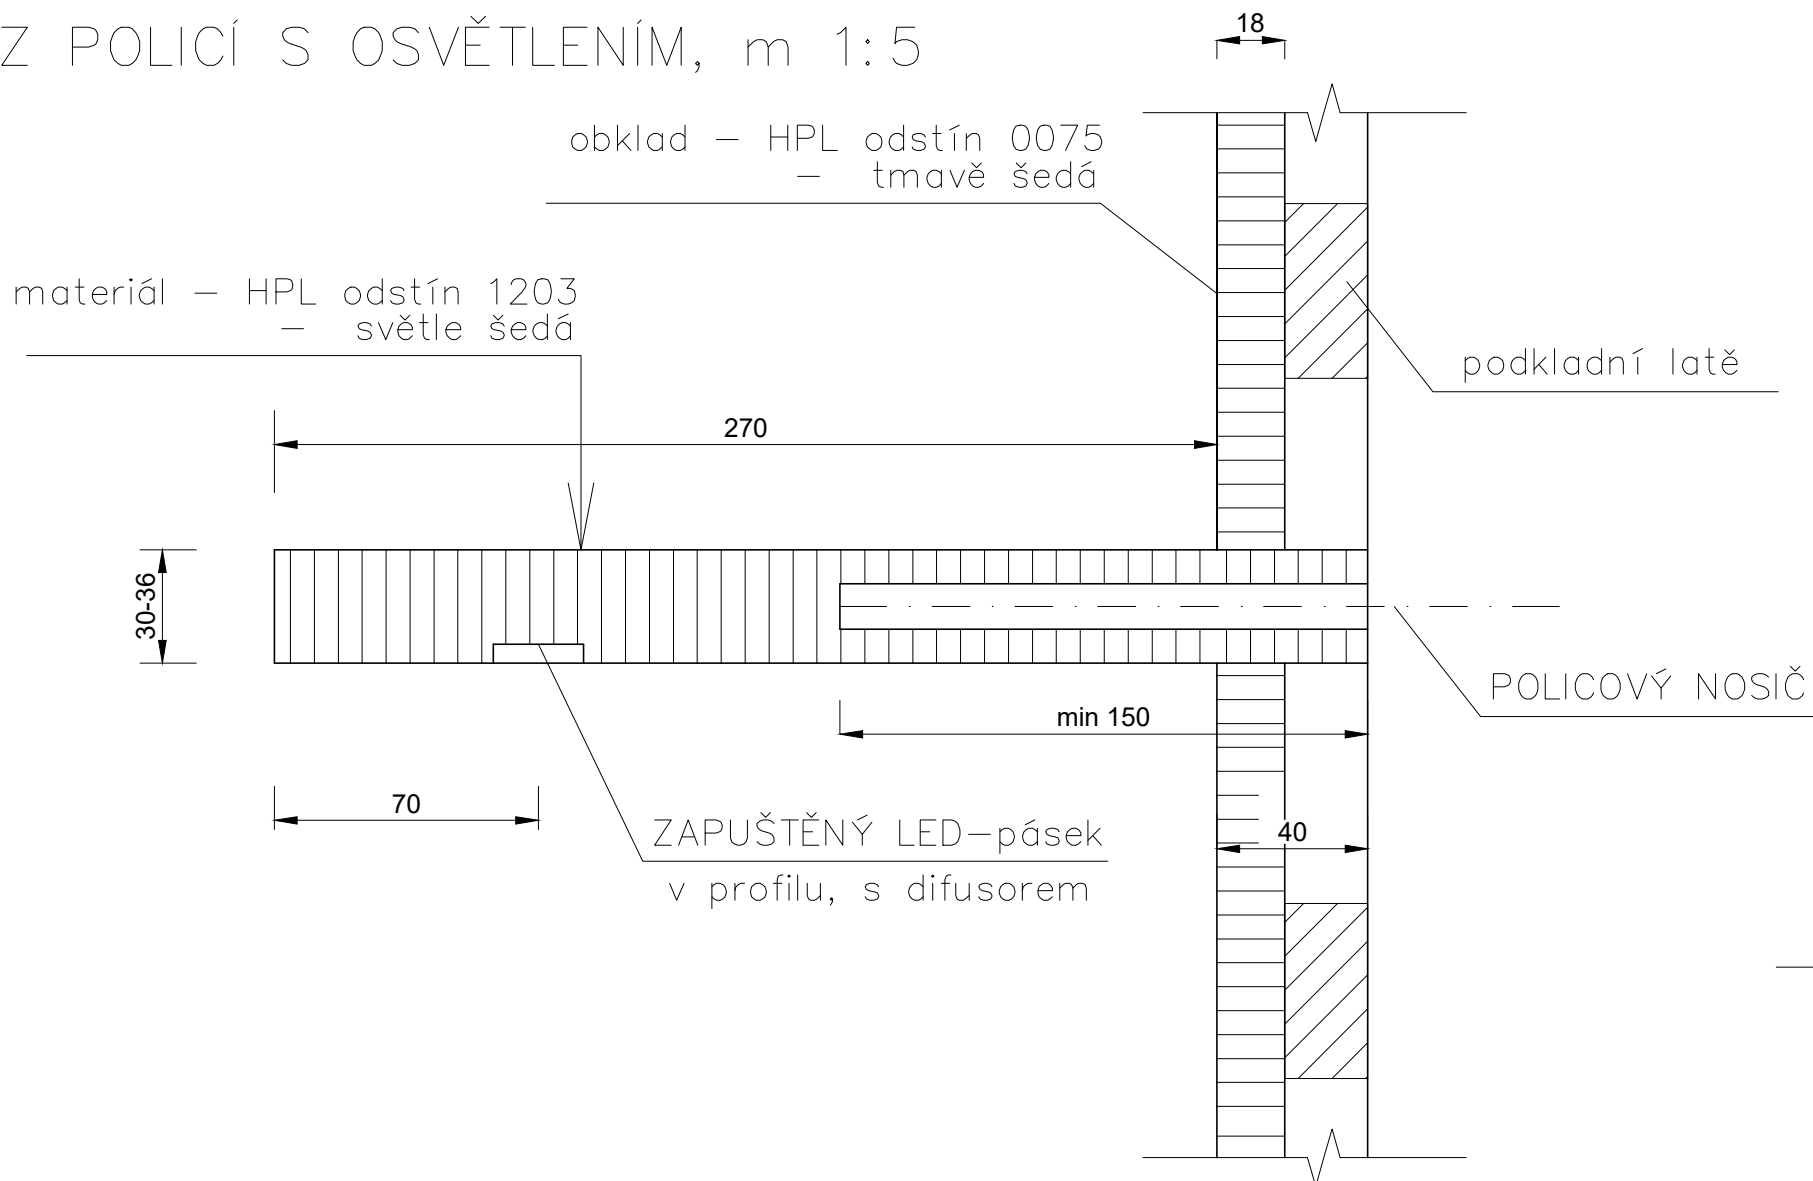

POHLED J

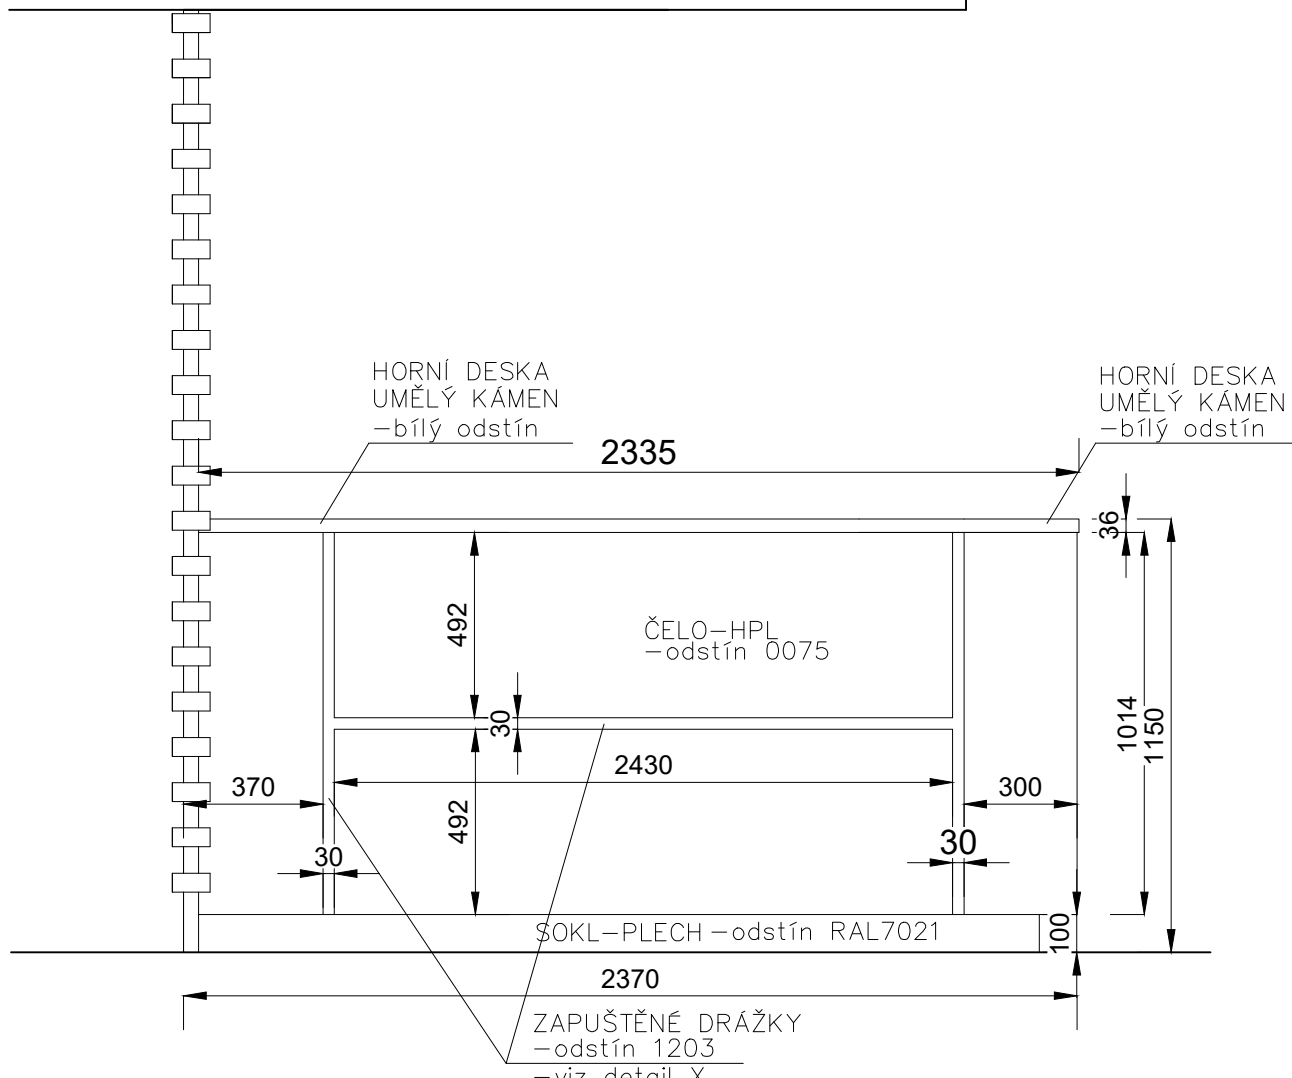

POHLED B

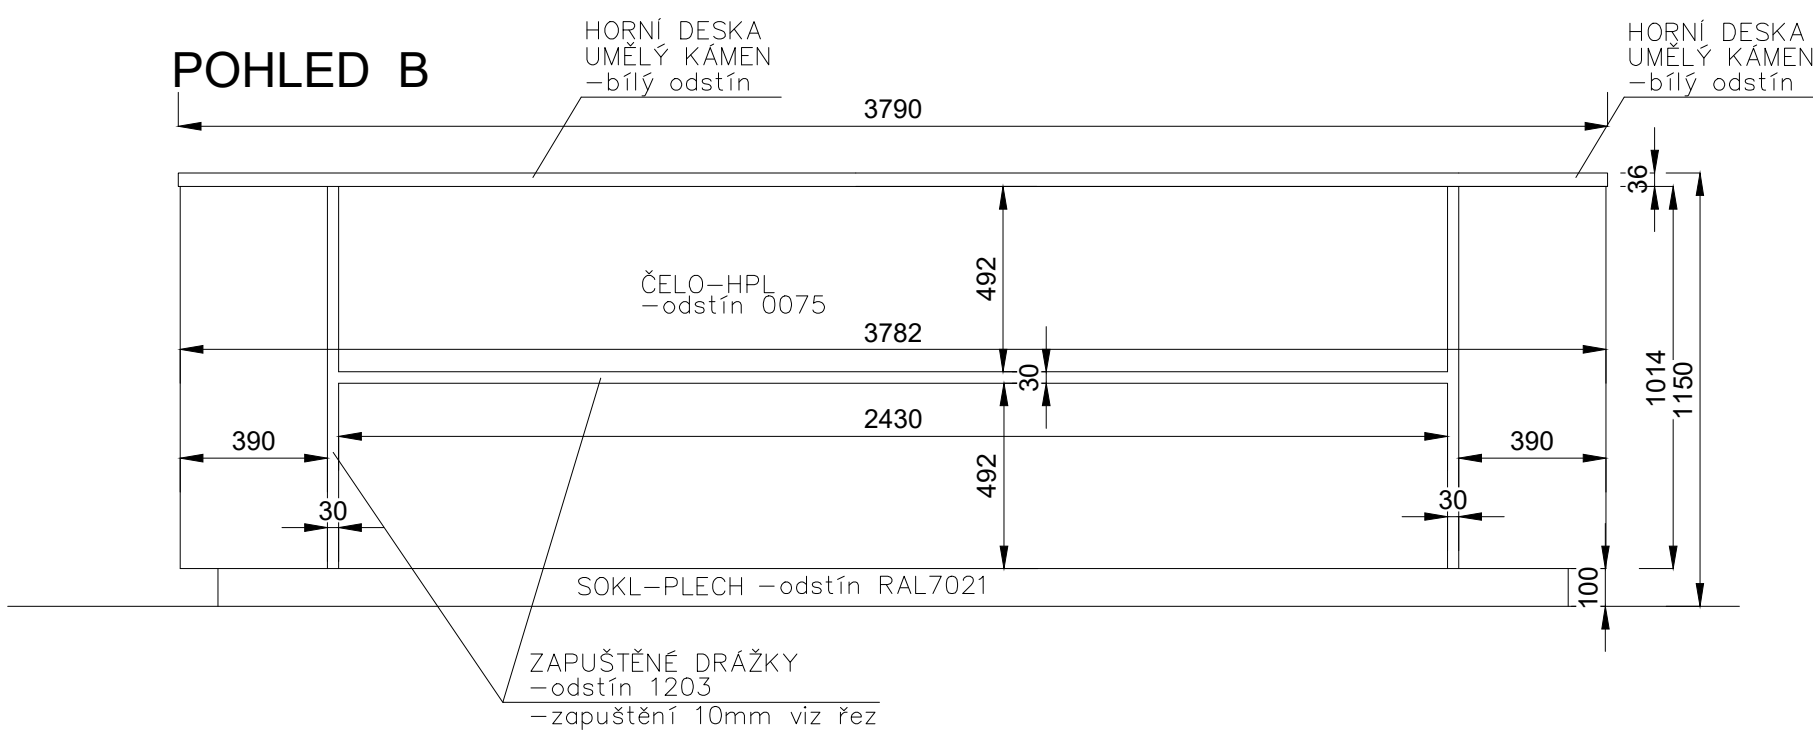

- BAR :
- OBKLAD - ČELO PULTU **INT10**
 - ZÁPULTÍ - OBKLAD S POLICEMI **INT11**
 - OBKLAD DUB včetně paravanu **INT12**

m.č.309a / 1+1+1 ks

PROVEDENÍ :

INT10

ČELO PULTU-HPL TMAVĚ ŠEDÁ, např.odstín FUNDERMAX 0075
ZAPUŠTĚNÉ DŘÁŽKY V ČELE - SVĚTLE ŠEDÁ, např.odstín FUNDERMAX 1203
HORNÍ DESKA PULTU- UMĚLÝ KÁMEN BILÝ JEDNOBAREVNÝ
SOKL PULTU - PLECH ODSTÍN RAL 7021

INT11

VŠE HPL odstín TMAVĚ ŠEDÁ, např. odstín FUNDERMAX 0075
POLICE - HPL odstín SVĚTLE ŠEDÁ, např. odstín FUNDERMAX 1203
- UCHYČENÍ POLIC NA SKRYTÉ TRNY PRO VĚTŠÍ ZÁTĚŽ
- ZE SPODNÍ STRANY POLIC LED-pásek


INT12


PLOŠNÝ OBKLAD Z MASIVNÍCH DUBOVÝCH HRANOLŮ průřezu 50x30mm,
MEZERY MEZI HRANOLY 10mm
DUB - ÚPRAVA ODSTÍNU dle odstínu FUNDERMAX 0538-DUB KOŘÁKOVÝ
- lak matný až polomatiný nebo olejování, dle vyzorování
PODKLADOVÉ LIŠTY TMAVĚ ŠEDÉ
V MÍSTĚ, KDE HRANOLY PROCHÁZÍ DO PARAVANU, VÝNECHÁNÍ KAŽDÉHO SUDÉHO HRANOLU
PRO VYTVOŘENÍ VĚTŠÍCH MEZER, KONEC PARAVANU UCHYČENÝ NA KOVOVÝ PROFIL,
ROZEPŘENÝ MEZI PODLAHEM A PODLAHOU, PROFIL JAKL 40x40, KOMAXIT ODSTÍN RAL 7021

Pozn:
dokumentace nenahrazuje výrobní dílenskou dokumentaci, kterou je potřeba před realizací odsouhlasit s architektem a investorem.
Realizaci opláštění a obkladu s policemi nutno koordinovat a aktualizovat s dodavatelem gastro-vybavení!
ROZMĚRY JSOU ORIENTAČNÍ A PŘED REALIZACÍ JE NUTNO VŠE ZAMĚŘIT

±0.000 = 476.70 m.n.m. Bpiv (1.NP SO 102)

AUTOR :
ING. ARCH. JAROSLAV ŠEVČÍK

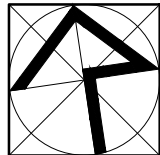

VYPRACOVALA ING. M. JOSEFIKOVÁ	ODP.PROJ.PROJESE ING. T. SVOBODA	KONTROLOVAL ING. ARCH. J.ŠEVČÍK	HLIN.Z.PROJEKTU ING.P. ŠEVELA	 CENTROPROJEKT STEFÁNKOVA 167 760 30 ZLÍN
TECHNOLOGIE BAZÉNŮ ING. T. SVOBODA	ARCHITEKT ING. ARCH. J.ŠEVČÍK			
MÍSTO STAVBY: VRCHLABÍ				
STAVEBNÍK: MĚSTO VRCHLABÍ, Zámek č.p.1, 543 01 VRCHLABÍ				
SPORTOVNĚ REKREAČNÍ AREÁL VEJSPLACHY KRYTÝ BAZÉN VČETNĚ INFRASTRUKTURY PS 110 - INTERIÉR D.1.2 VYBAVENÍ INTERIÉROVÝMI PRVKY				
FORMÁT DATUM STUPEŇ MĚŘÍTKO ZAK.ČÍSLO:		8 A4 04.2020 DPS 1:20 181566		
INT 10-12 BAROVÝ PULT A ZÁPULTÍ				ARCHIVNÍ KÓD PROF. ČÍS.VÝKRESU DOD. D1J A 208