




ŘEZ 1-1

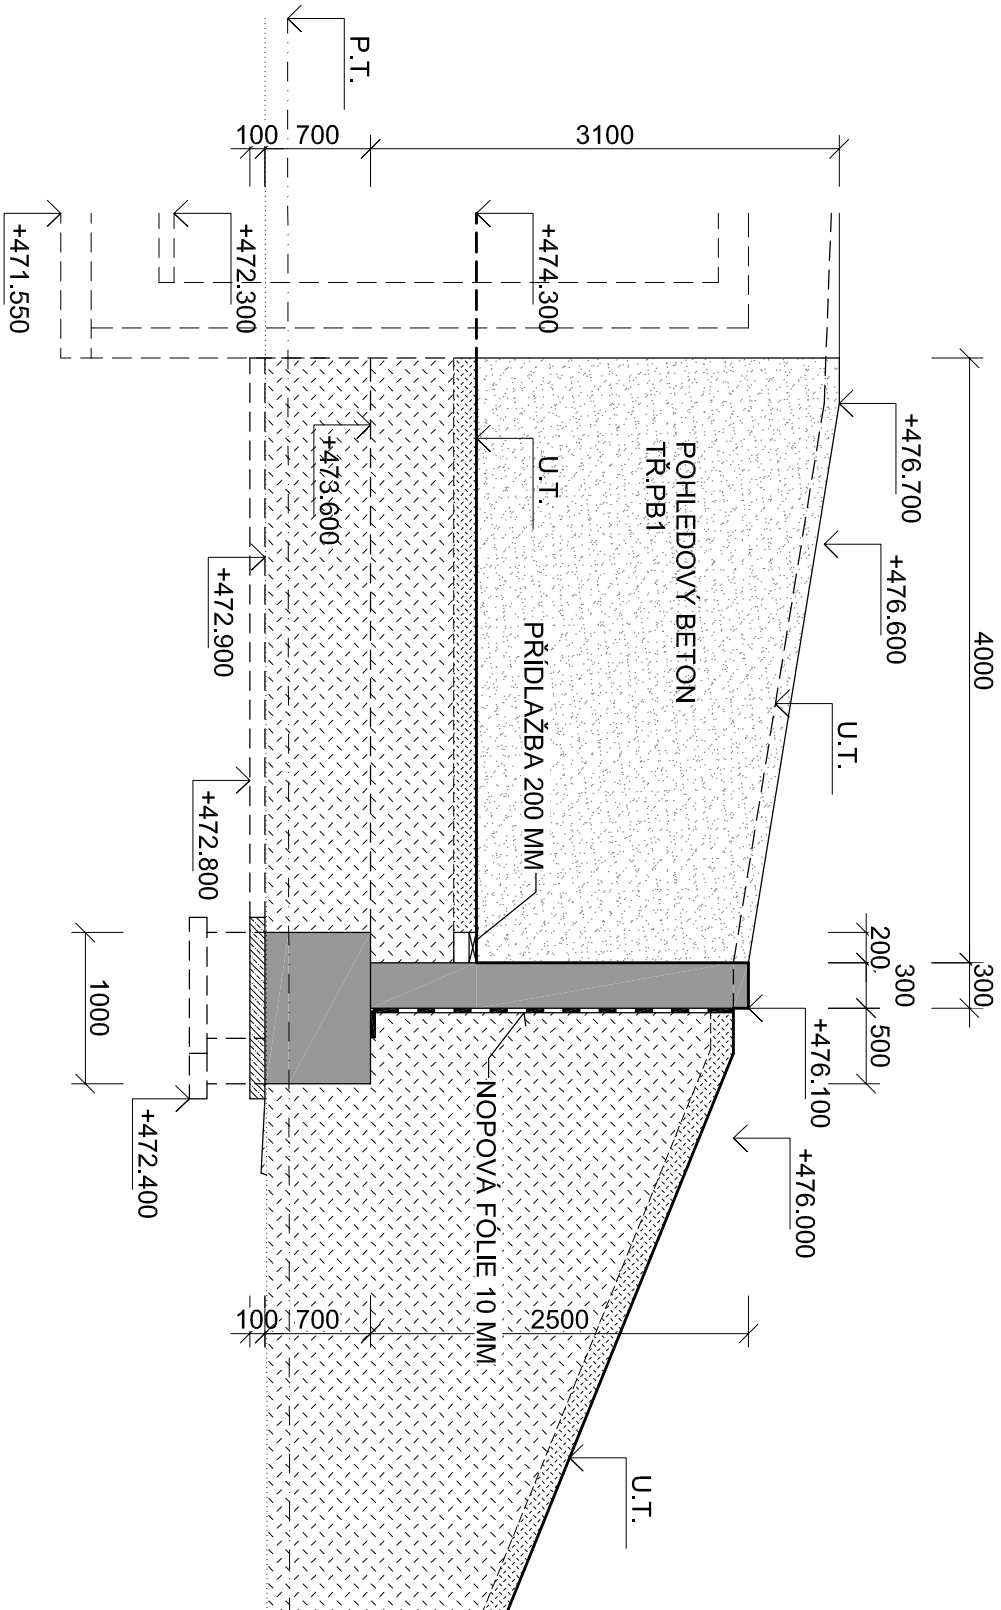

ŘEZ 2-2

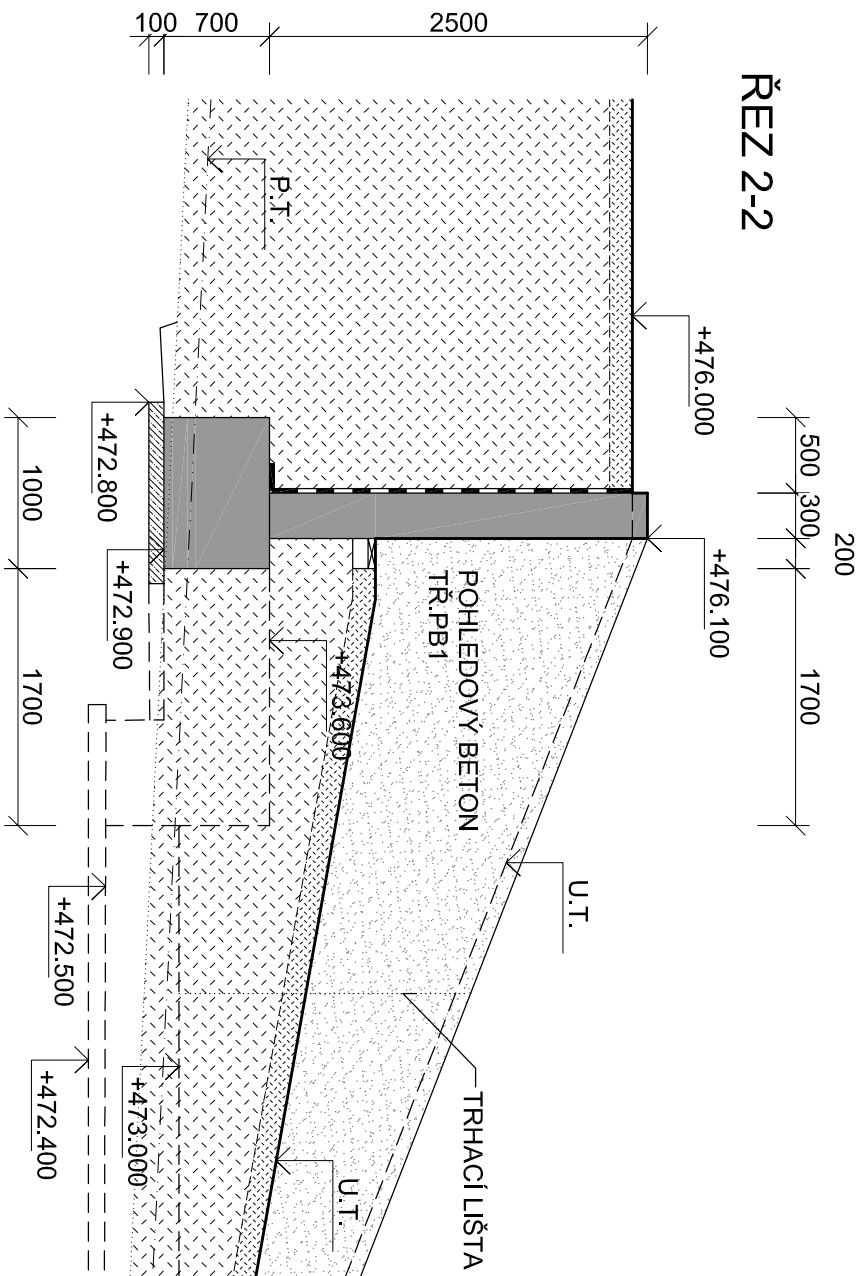


ŘEZ 3-3

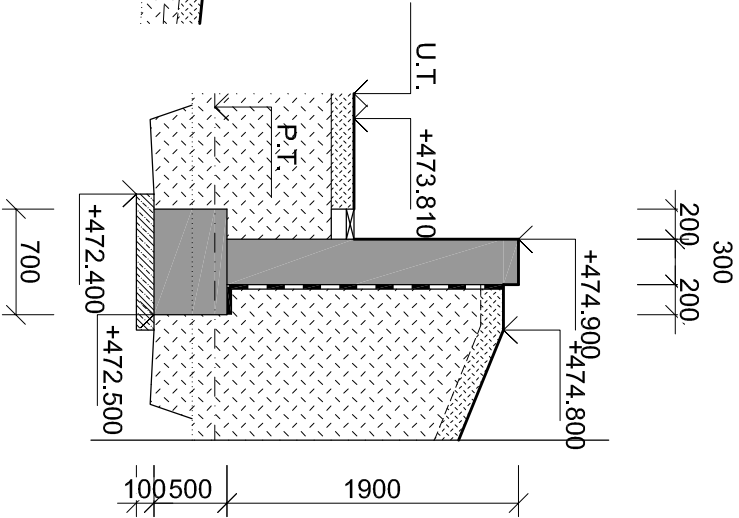

AUTOR :
ING. ARCH. JAROSLAV ŠEVČÍK

ING. ARCH. JAROSLAV ŠEVČÍK

STRAŠNICKÁ 167, 216, 440370611469

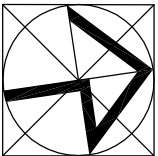

VÝPRAVOVA ING. P. TUSCH	ODP. PROJEKT ING. P. TUSCH	KONTROLOVA ING. ARCH. J. ŠEVČÍK	HL. INŽ. PROJEKTU ING. P. ŠEVČÍK
TECHNOLOGIE BAZÉNU ING. T. ŠVOBODA	ARCHITEKT ING. ARCH. J. ŠEVČÍK		
MÍSTO STAVBY: VRCHLABÍ			
STAVEBNÍK: MÍSTO VRCHLABÍ, Zámek č.p.1., 545 01 VRCHLABÍ			
SPORTOVNĚ REKREAČNÍ AREÁL VEJSPLACHY KRYTÝ BAZÉN VČETNĚ INFRASTRUKTURY SO 108.1 - HRUBÉ TERÉNNÍ ÚPRAVY D.1.1 ARCHITEKTONICKO - STAVEBNÍ ŘEŠENÍ			
OPĚRNÁ ZIDKA			
FORMÁT A4			
DATUM 04.2020			
STUPĚŇ DPS			
MĚŘÍTKO 1:50			
ZK. ČÍSLO 181566			
ARCHIVNÍ KÓD PROJEKTU: 03SVKRESU/000			
D1J	D	300	