


ŠTÍTEK

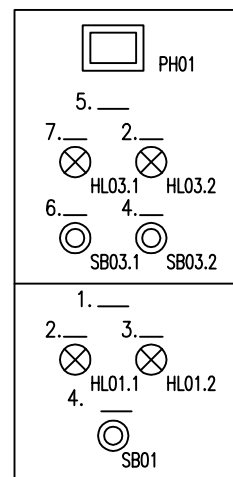

POPISY ŠTÍTKŮ

- | Ovládač | Štítek |
|---------|----------------------|
| 1. | HLAVNÍ VYPÍNAČ |
| 2. | VYPNUTO |
| 3. | SBĚRNICE POD NAPĚTÍM |
| 4. | VYPNUTÍ |
| 5. | JISTIČ KOGENERACE |
| 6. | ZAPNUTÍ |
| 7. | ZAPNUTO |

ZKRATOVÉ ÚDAJE: $U_n=0,4\text{kV}$

| | |
|--------------|------|
| S (kVA) | 270 |
| I_k'' (kA) | 7,46 |
| i_p (kA) | 14,4 |

TYP PROVEDENÍ:

KRYTÍ V UZAVŘ. STAVU:

KRYTÍ V OTEVŘ. STAVU:

ROZMĚRY:

DĚLENÍ:

NÁTĚR:

OBSLUHA:

PŘÍVOD(Y):

VÝVODY:

NAPĚŤOVÁ SOUSTAVA:

OCELOPLECHOVÁ SKŘÍŇ (EN 60439-1)

IP 44

IP 20

3200x500x2000 (šxhlxv) [mm] + SOKL v=100 [mm]

—

RAL 7035

PRAC. POUČENYMI

SHORA

NAHORU

3PEN~ 50Hz, 400/230V, TN-S


OCHRANA:

AUTOMATICKÝM ODPOJENÍM OD ZDROJE

DLE ČSN 33 2000-4-41 ed.2

$\pm 0.000 = 476.70 \text{ m n.m. Bpv (1.NP SO 102)}$

AUTOR :
ING. ARCH. JAROSLAV ŠEVČÍK

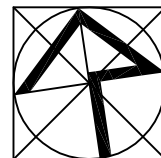

VYPRACOVAL
ING. VANŽURA

ODP. PROJ. PROFESE
ING. VANŽURA

KONTROLOVAL
ING. ARCH. J. ŠEVČÍK

HL. INŽ. PROJEKTU
P. ŠEVELA

CENTROPROJEKT ZLÍN a.s.
ŠTEFÁNIKOVA 167
760 30 ZLÍN





MÍSTO STAVBY: VRCHLABÍ

STAVEBNÍK: MĚSTO VRCHLABÍ, Zámek č.p.1, 543 01 VRCHLABÍ

SPORTOVNĚ REKREAČNÍ AREÁL VEJSPLACHY
KRYTÝ BAZÉN VČETNĚ INFRASTRUKTURY – 2. ETAPA
SO 102 – KRYTÝ PLAVECKÝ BAZÉN
D.1.4.4 – SILNOPROUDÁ ELEKTROTECHNIKA vč. BLESKOSVODU A UZEMNĚNÍ

ROZVADĚČ RH


| | | | |
|--------------------|------------|---------|------|
| FORMÁT | 2 A4 | | |
| DATUM | 02/2020 | | |
| STUPEŇ | DPS | | |
| MĚŘÍTKO | - | | |
| ZAK. ČÍSLO: 181566 | | | |
| ARCHIVNÍ KÓD | PROF. ČÍS. | VÝKRESU | DOD. |
| D1J | E | 210 | |

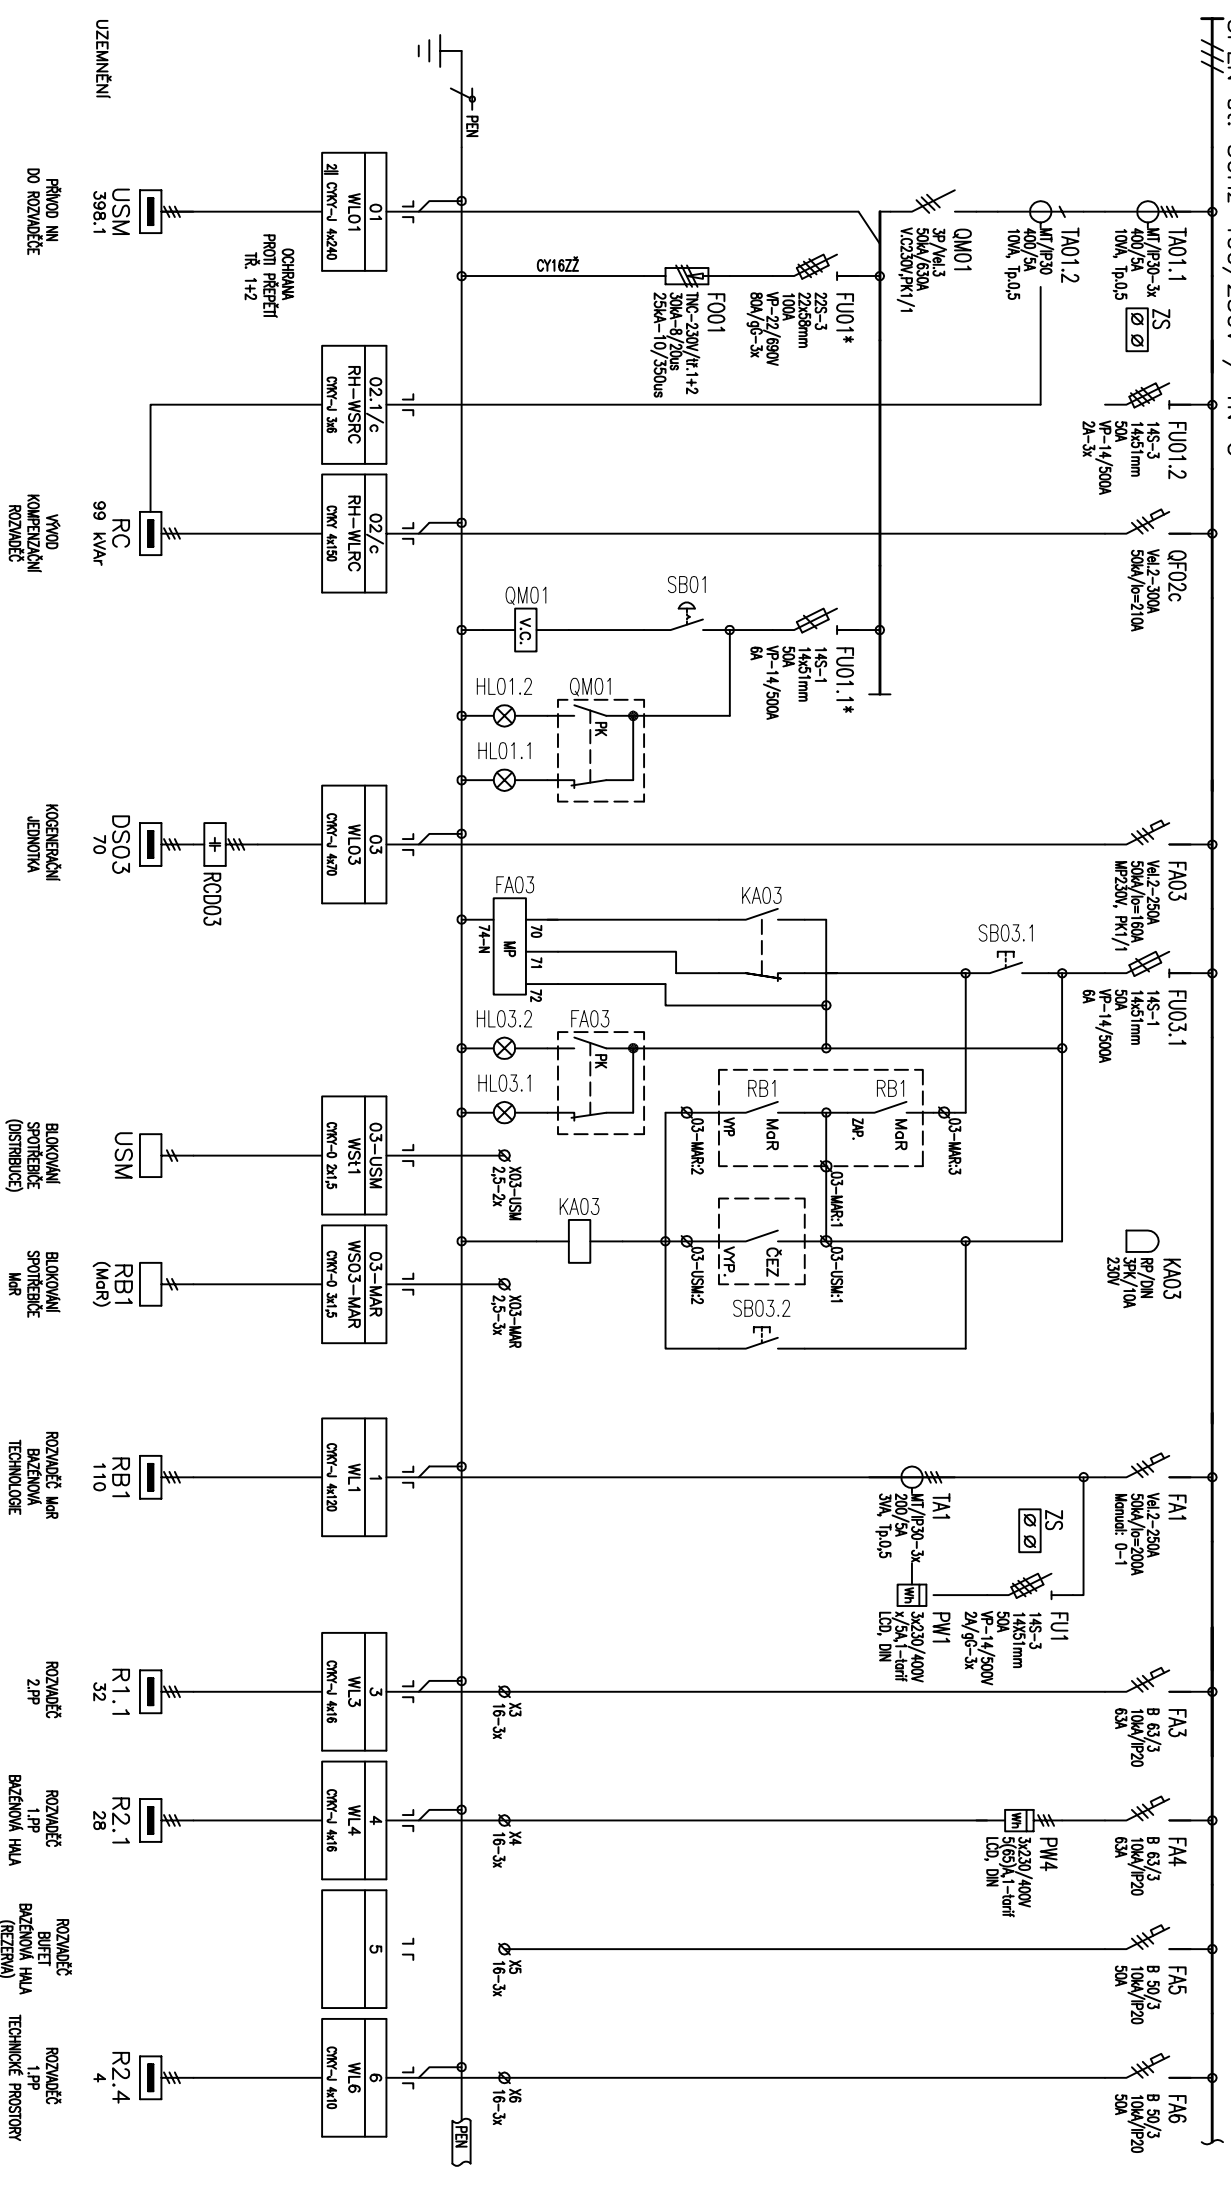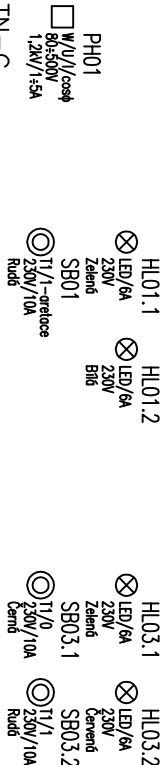


| | | | | | | | | | | | |
|--|--|--|--|-------------|--|--|--|------------|--|--|--|
| CENTROPROJEKT a.s. STEFANIKOVA 167 760 30 ZLÍN | | | | ROZVADĚČ RH | | | | LIST č.: 3 | | | |
| CENTROPROJEKT | | | | PROJEKT | | | | P. č. v. | | | |
| ING. VANŽURA | | | | PROJEKT | | | | D1JE 210 | | | |
| 03/2020 | | | | PROJEKT | | | | D. | | | |

POLE Č.2

POLE Č.3

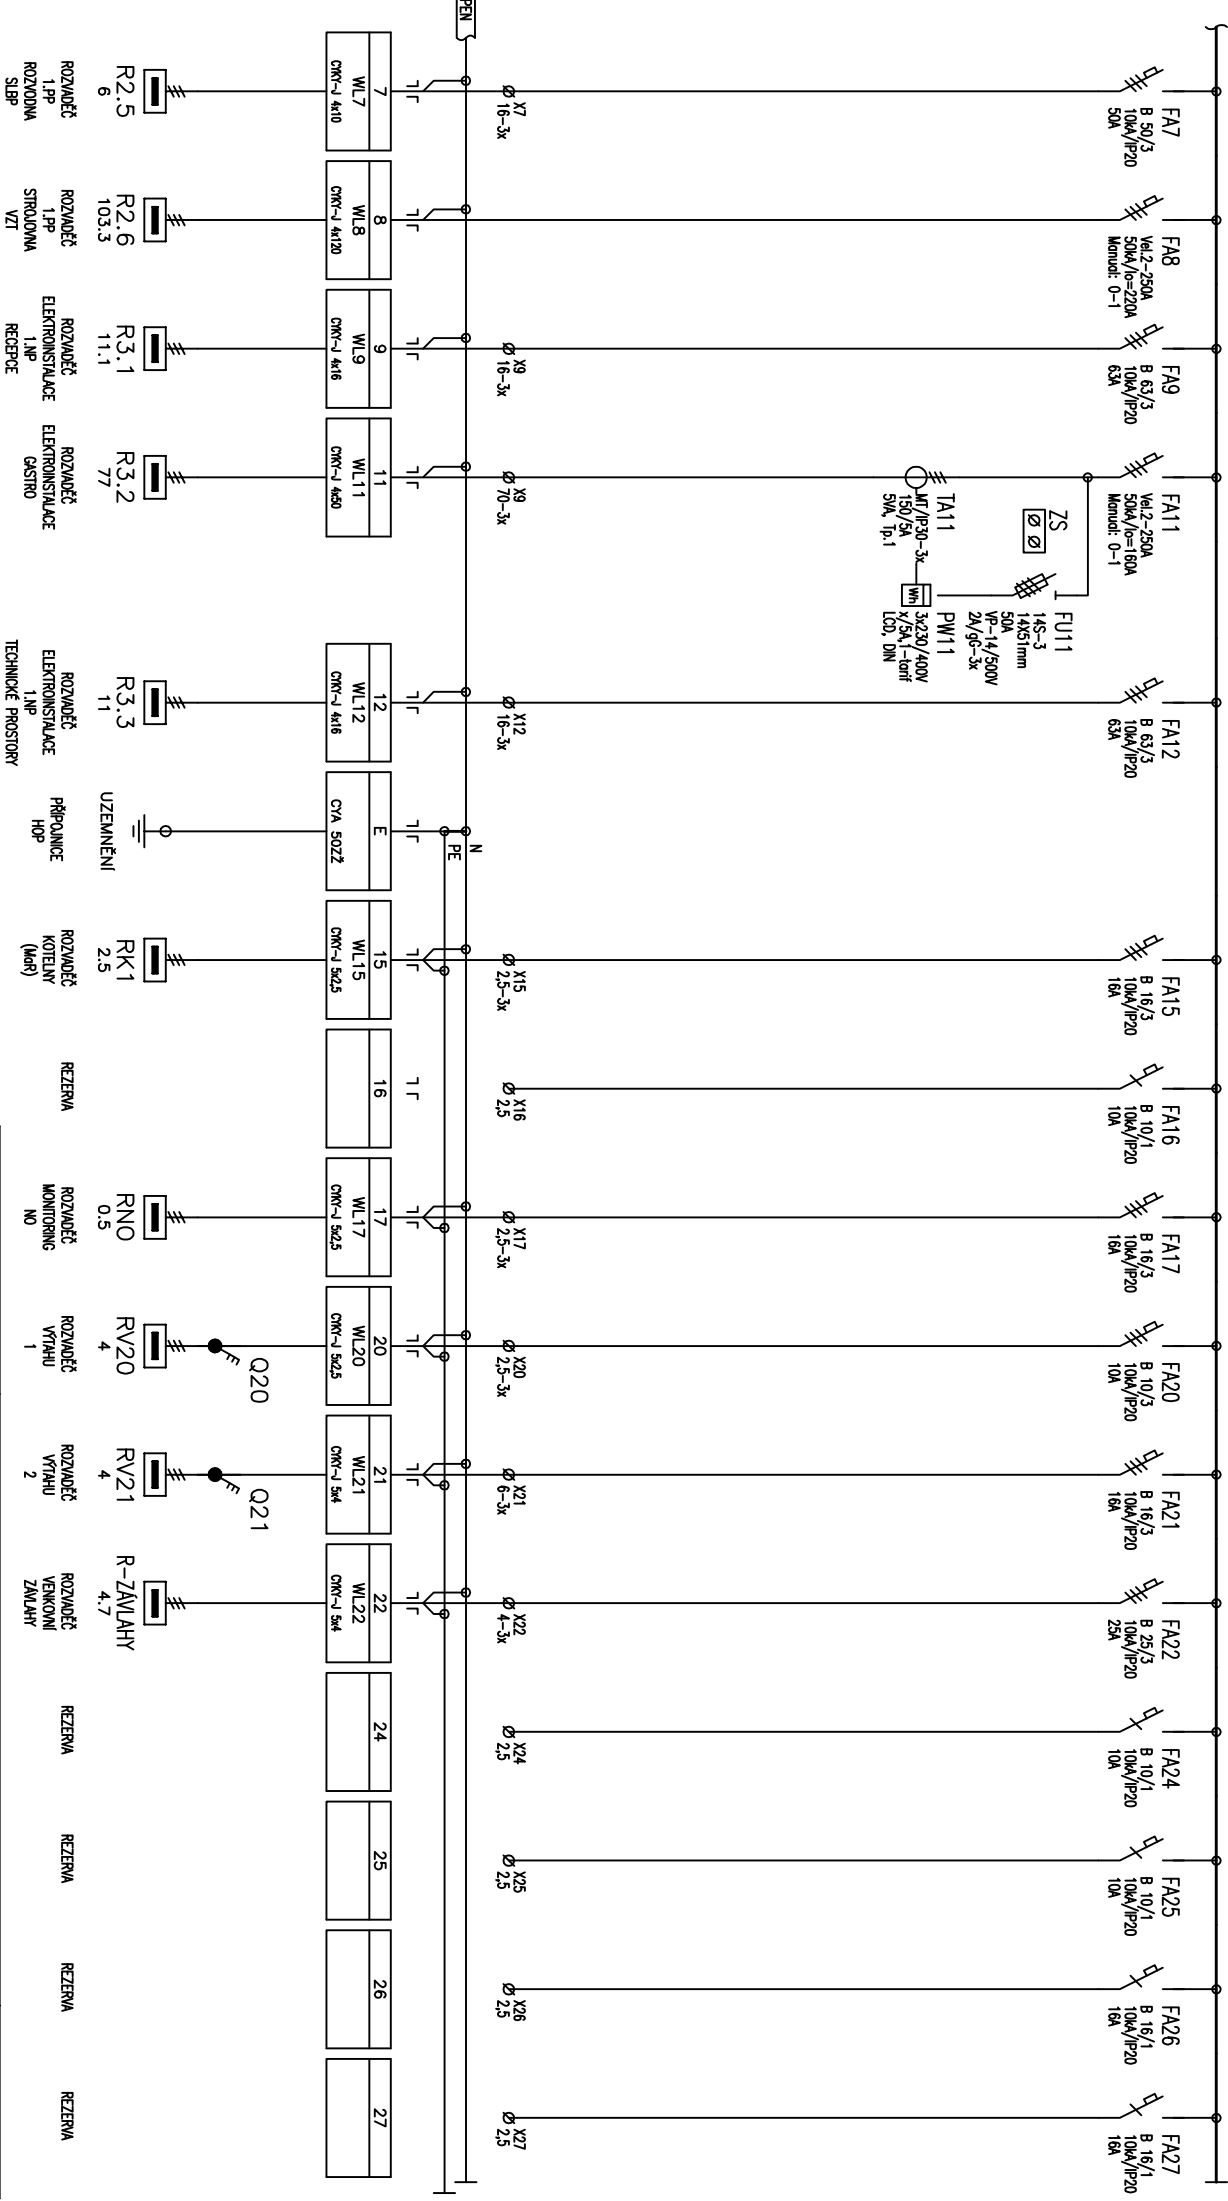

| | | | | | | | | | | | |
|--|--|------------|--|---|--|---------|--|------------------------|--|-----|--|
| <div><div>CENTROPROJEKT a.s. STĚPÁNKOVA 167 760 30 ZLÍN</div></div> | | | | ROZVADĚČ RH | | | | LIST Č.: 3 LISTŮ: 3 | | | |
| OBLČ.PJ: | | ZAK.ČÍSLO: | | AKCE: | | ARCH.K. | | P. Č.Y. | | D. | |
| SO 102 | | 181566 | | SPORTOVĚ REKREACNÍ AREÁL VEŠPŘLACHY | | | | | | | |
| PROVEDL: | | DATUM: | | STAVEBNÍK: | | D1J | | E | | 210 | |
| ING. VANŽURA | | 03/2020 | | MÍSTO VYROBĚNÍ, Zamek č.p.1, 543 01 VROCHLAŘI | | | | | | | |