


753

- 1 -

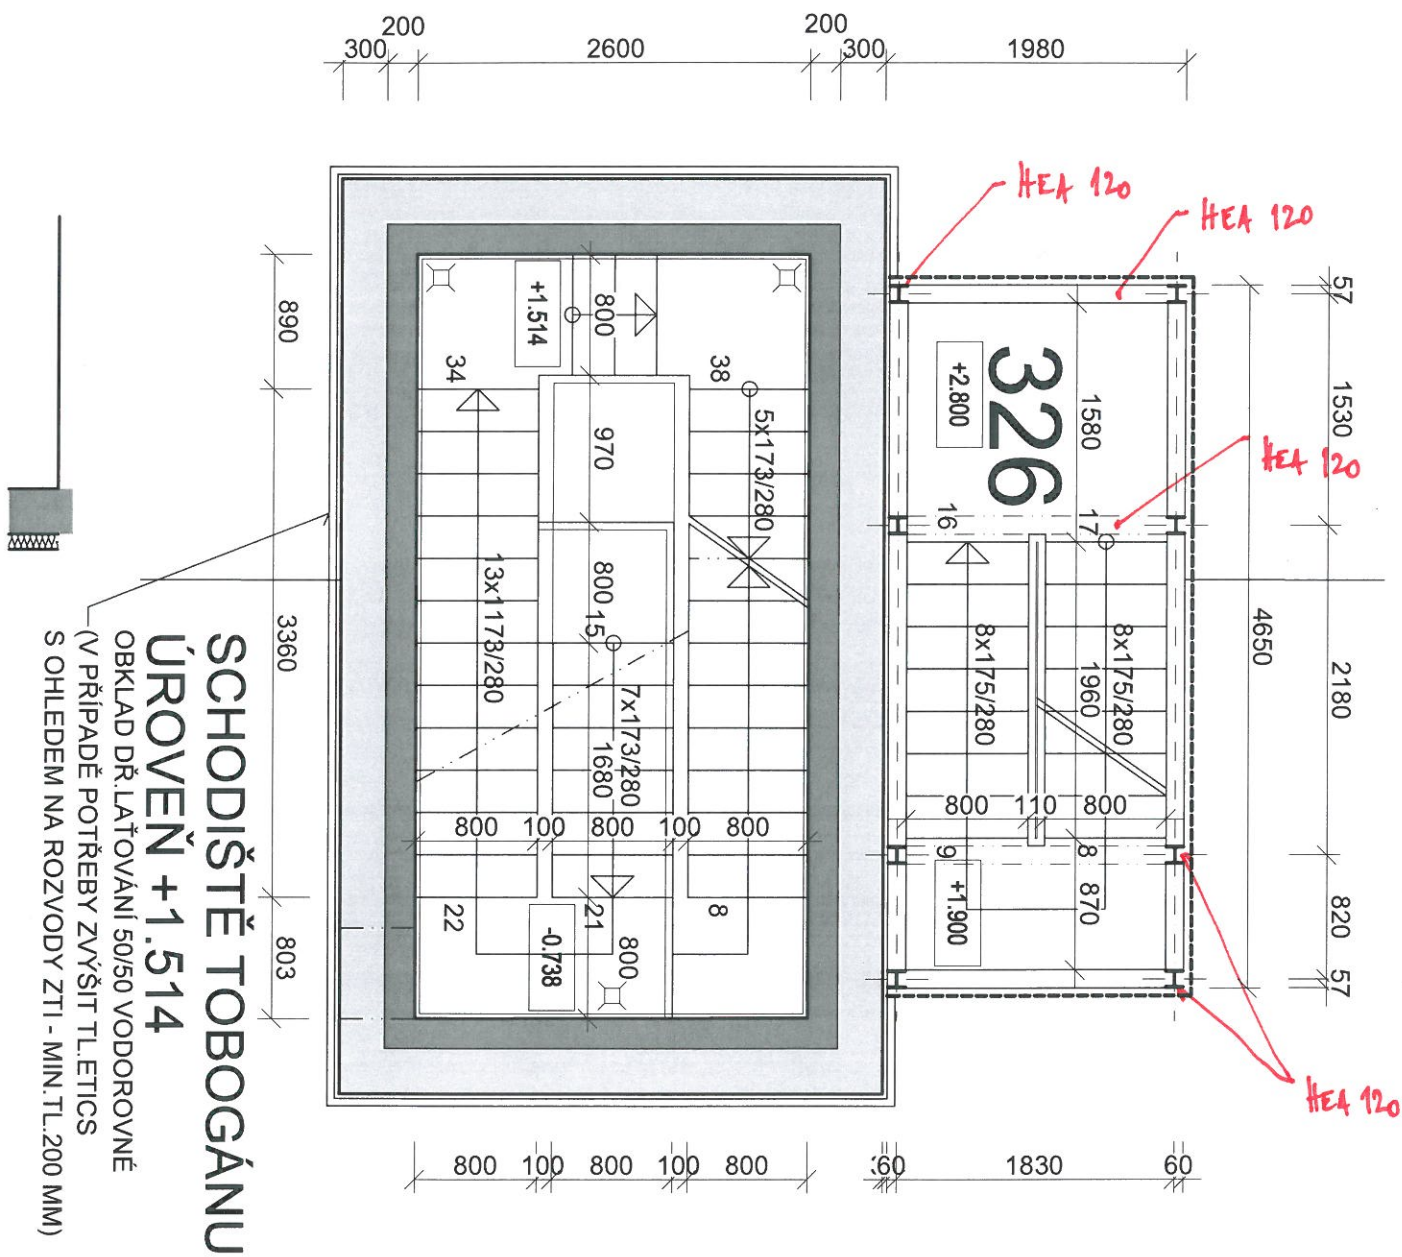

SCHODIŠTĚ TOBOGÁNU

ÚROVEŇ +1.514

OBKLAD DŘ. LAŤOVÁNÍ 50/50 VODOROVNĚ
(V PŘÍPADĚ POTŘEBY ZVÝŠIT TL.ETICS
S OHLEDEM NA ROZVODY ZTI - MIN. TL.200 MM)

Z 53

