



VODOMĚRNÁ ŠACHTA

ŘEZ A-A :

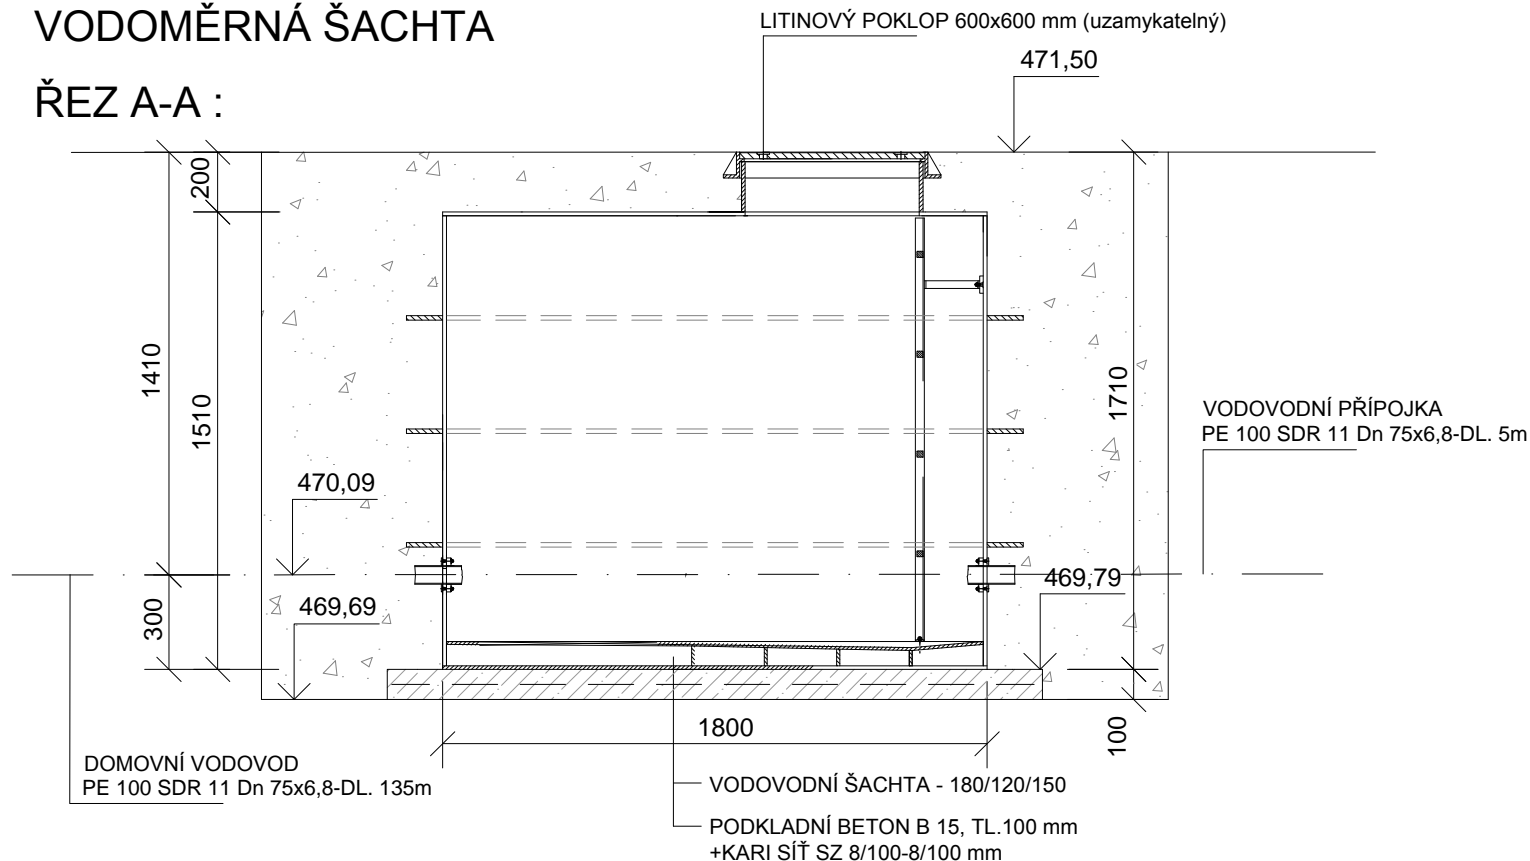

PŮDORYS :

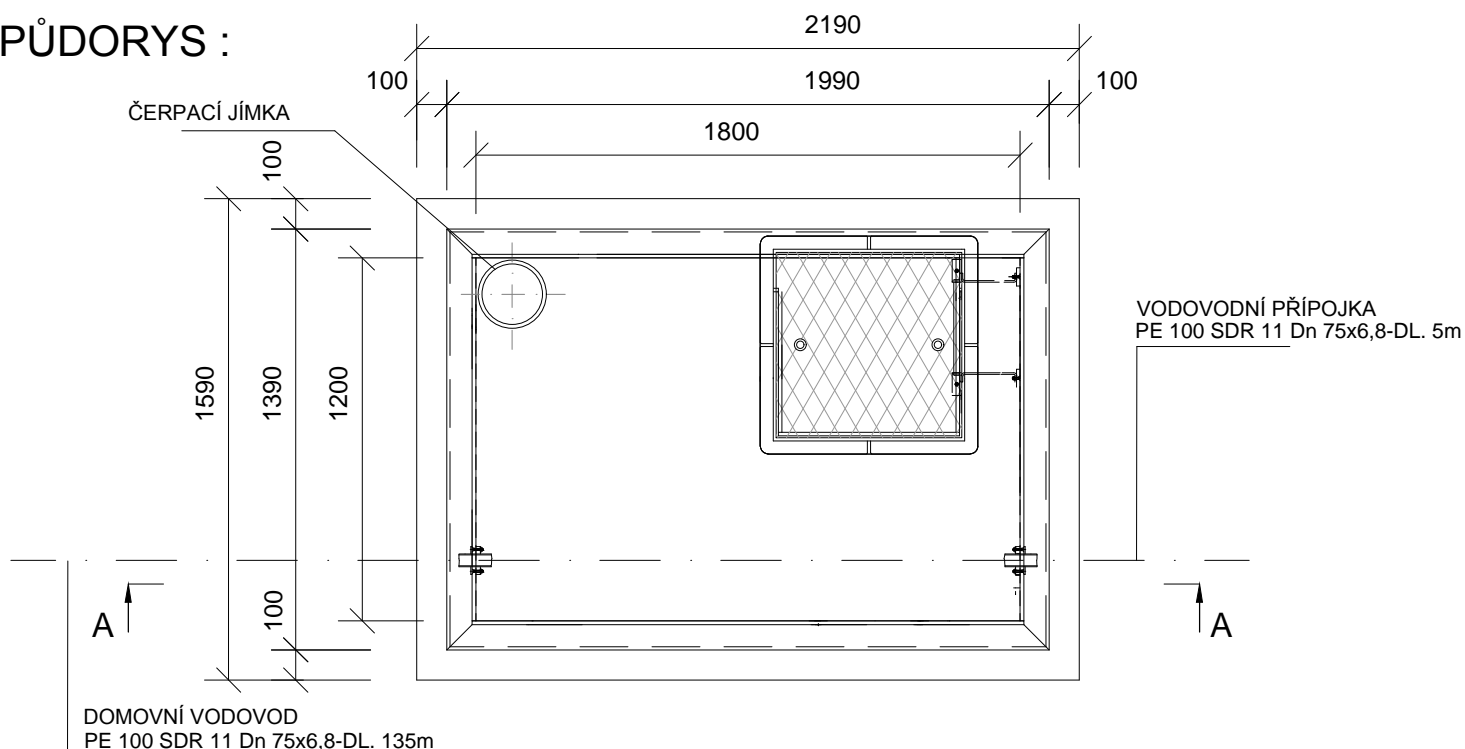

VYPRACOVAL MAREK FLEKAČ	ODP.PROJ.PROFESE MAREK FLEKAČ	KONTRLOVAL ING.ARCH. J.ŠEVČÍK	HL.INŽ.PROJEKTU P. ŠEVELA	<div><div><div>CENTROPROJEKT GROUP a. s.</div><div>ŠTEFÁNKOVA 167</div><div>760 30 ZLÍN</div></div><div><div></div><div></div><div></div></div><div>CENTROPROJEKT</div></div>		
		ARCHITEKT ING.ARCH.J.ŠEVČÍK				
MÍSTO STAVBY: VRCHLABÍ						
STAVEBNÍK: MĚSTO VRCHLABÍ, Zámek č.p.1, 543 01 VRCHLABÍ						
SPORTOVNĚ REKREAČNÍ AREÁL VEJSPLACHY KRYTÝ BAZÉN VČETNĚ INFRASTRUKTURY IO 105 - PŘÍPOJKA VODOVODU				FORMÁT		A4
				DATUM		03/2020
				STUPEŇ		DPS
				MĚŘÍTKO		1:25
				ZAK.ČÍSLO:		181566
VODOMĚRNÁ ŠACHTA				ARCHIVNÍ KÓD	PROF.	Č.V.
				D1J	H	116