



PARSHALLŮV ŽLAB P3  
V PREFABRIKOVANÉ ŠACHTĚ DN 1500


ŘEZ A-A

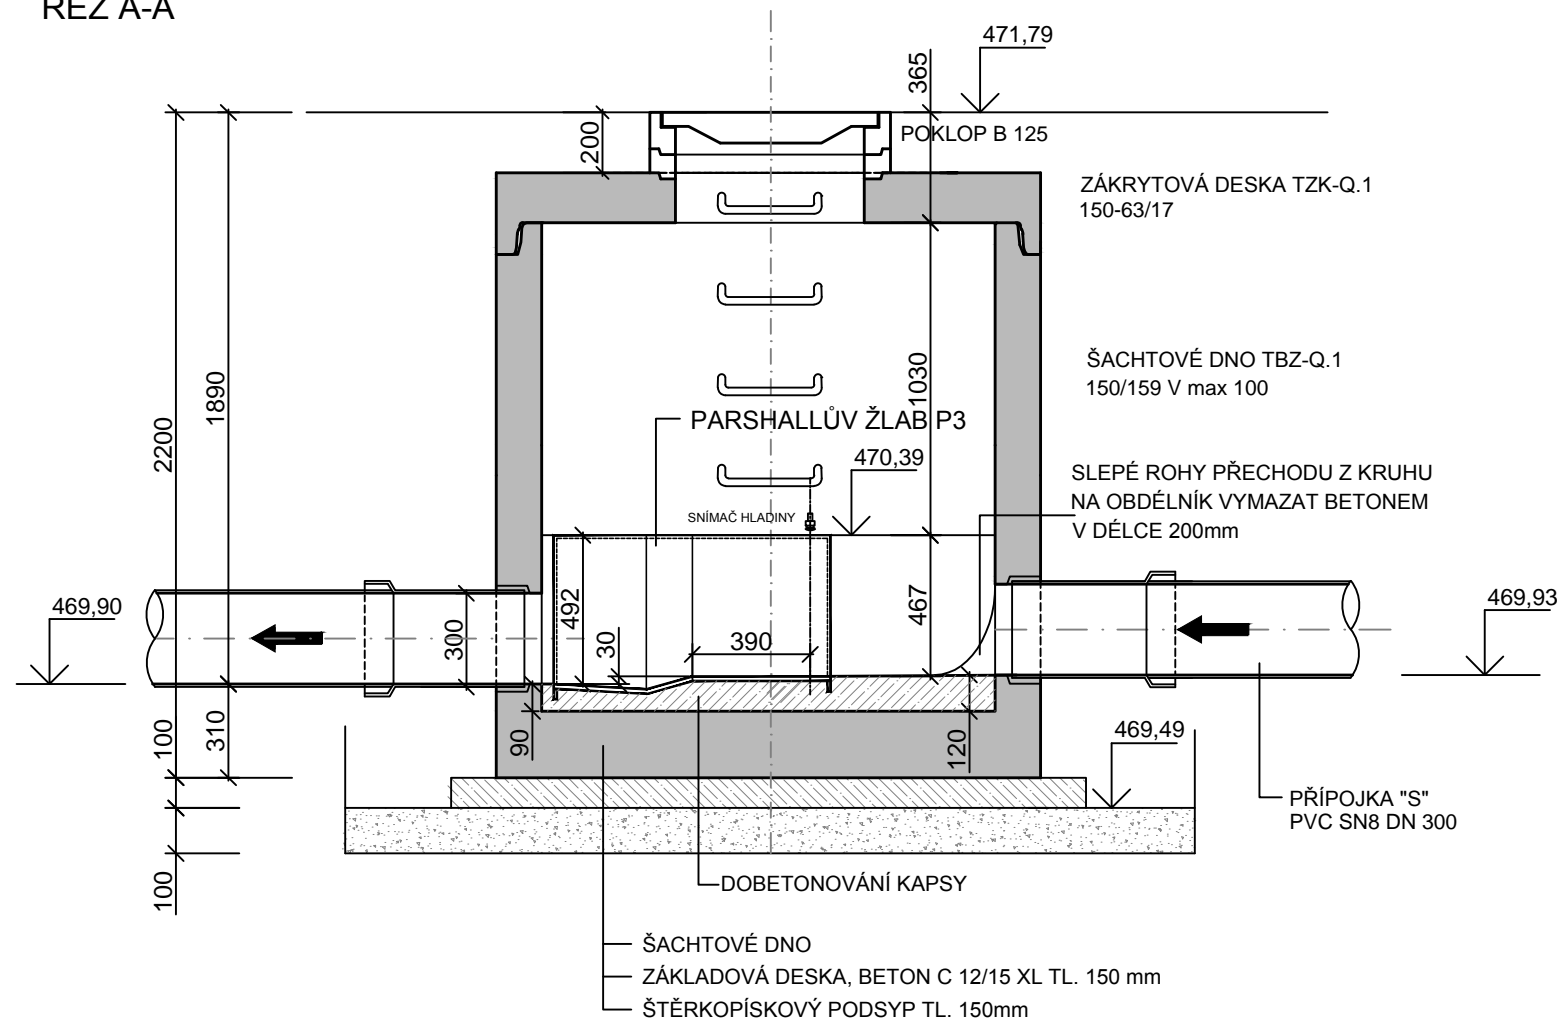

PŮDORYS

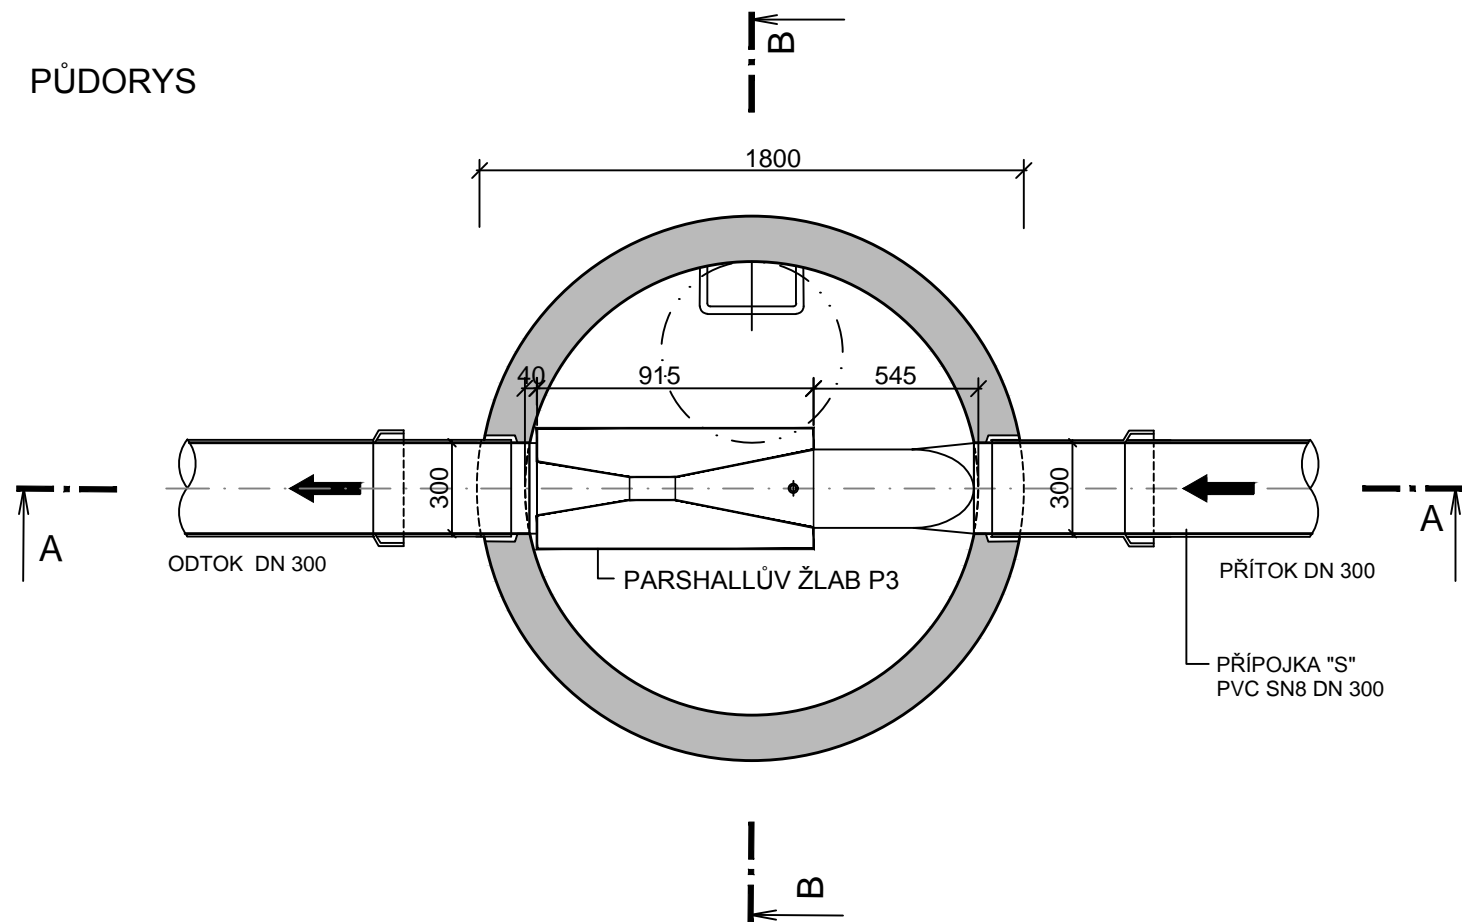

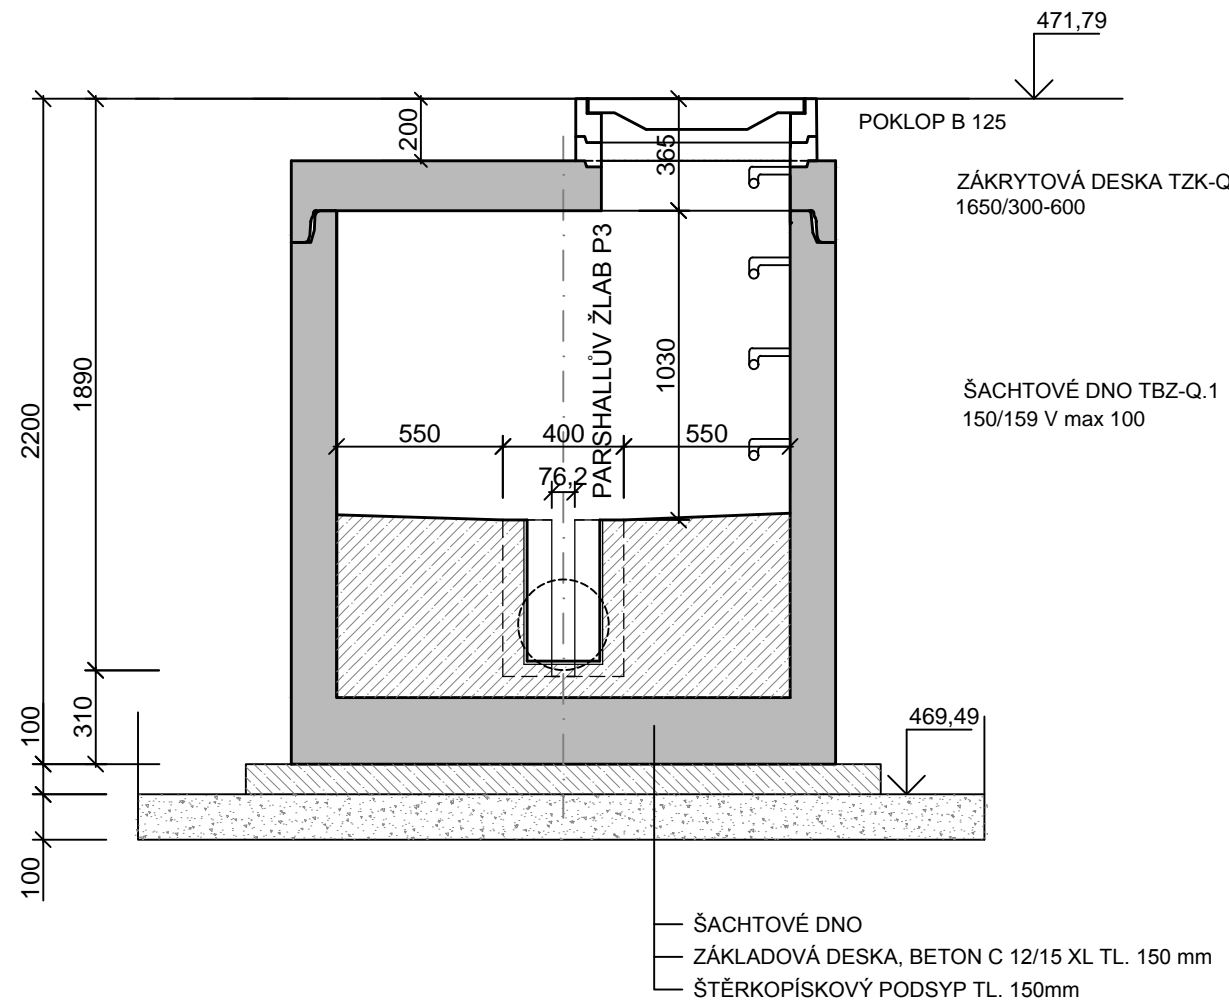

ŘEZ B-B



POZNÁMKA

- DNO PŘÍTOKOVÉHO POTRUBÍ JE O 30mm VÝŠE NEŽ DNO ODTOKU

±0.000 = 476,70 m n.m. Bpv (1.NP SO 102)

<div>AUTOR : ING. ARCH. JAROSLAV ŠEVČÍK</div> <div><div>ŠTEFÁNKOVA 167, ZLÍN; ☎ +420576011459</div></div>				
VYPRACOVAL MAREK FLEKAČ	ODP.PROJ.PROFESE MAREK FLEKAČ	KONTROLOVAL ING.ARCH. J.ŠEVČÍK ARCHITEKT ING.ARCH.J.ŠEVČÍK	HL.INŽ.PROJEKTU P. ŠEVELA	<div><div>CENTROPROJEKT GROUP a. s. ŠTEFÁNKOVA 167 760 30 ZLÍN</div></div> <div>CENTROPROJEKT</div>
MÍSTO STAVBY: VRCHLABÍ				
STAVEBNÍK: MĚSTO VRCHLABÍ, Zámek č.p.1, 543 01 VRCHLABÍ				
SPORTOVNĚ REKREAČNÍ AREÁL VEJSPLACHY KRYTÝ BAZÉN VČETNĚ INFRASTRUKTURY				
IO 104 - PŘÍPOJKA JEDNOTNÉ KANALIZACE VČETNĚ RETENCE				
PARSHALLŮV ŽLAB				<div>ARCHIVNÍ KÓD D1J</div> <div>PROF. Č.V. H15</div>