



## ŘEZ "A"

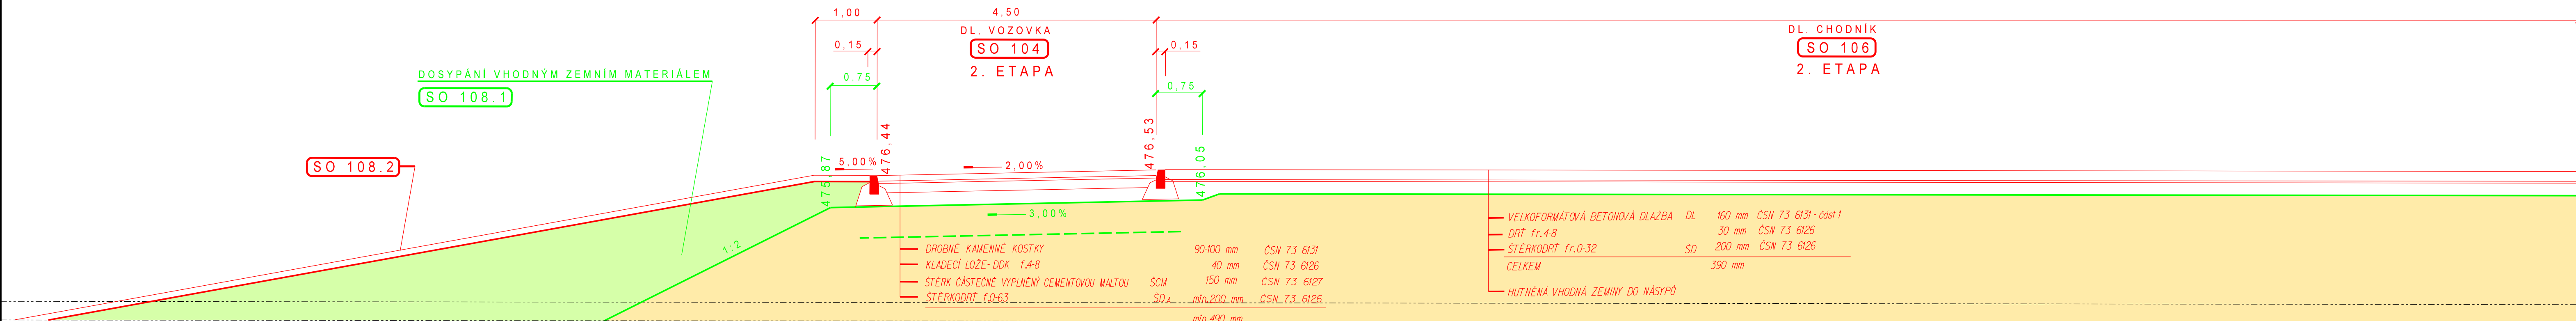


## ŘEZ "B"

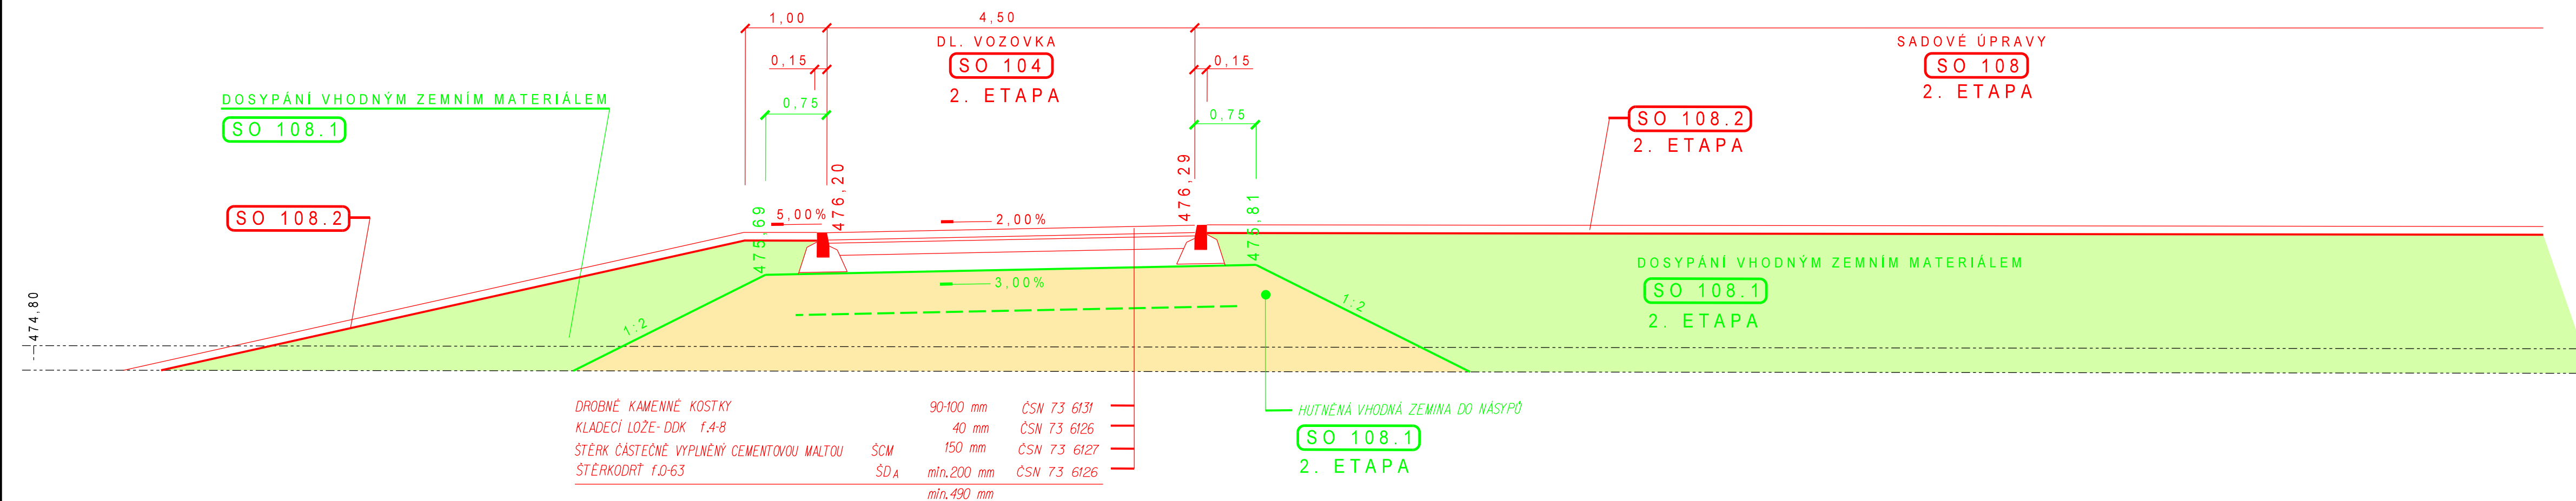

±0.00 = 476,70 m n.m. Bpv (1.NP SO 102) STAV KE DNI - 14.2.2019

AUTOR :  
ING. ARCH. JAROSLAV ŠEVČIK

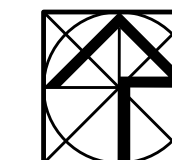

VYPRACOVAN ING. JOSEF VANČURA		ODP.PROJ.PROFESE ING. JOSEF VANČURA		KONTROLOVAL ING.ARCH. J.ŠEVČÍK		HL.I.NŽ.PROJEKTU ING.P. ŠEVELA		CENTROPROJEKT GROUP a. s. ŠTEFÁNÍKOVA 167 760 30 ZLÍN	
				ARCHITEKT ING.ARCH.J.ŠEVČÍK					
MÍSTO STAVBY: VRCHLABÍ									
STAVEBNÍK: MĚSTO VRCHLABÍ, Zámeček č.p.1, 543 01 VRCHLABÍ									
<b>SPORTOVNĚ REKREAČNÍ AREÁL VEJSPLACHY KRYTÝ BAZÉN VČETNĚ INFRASTRUKTURY 2. ETAPA - KRYTÝ BAZÉN SO 108.1 - Hrubé terénní úpravy (dílčí část 2. etapa)</b>									
<b>PŘÍČNÉ ŘEZY č.6</b>						FORMÁT DATUM STUPEŇ MĚŘITKO ZAK.ČÍSLO:		4A4 04/2020 DPS 1:50 181566	
						ARCHIVNÍ KÓD <b>D1J</b>		PROF. Č.V. <b>D 298</b>	